
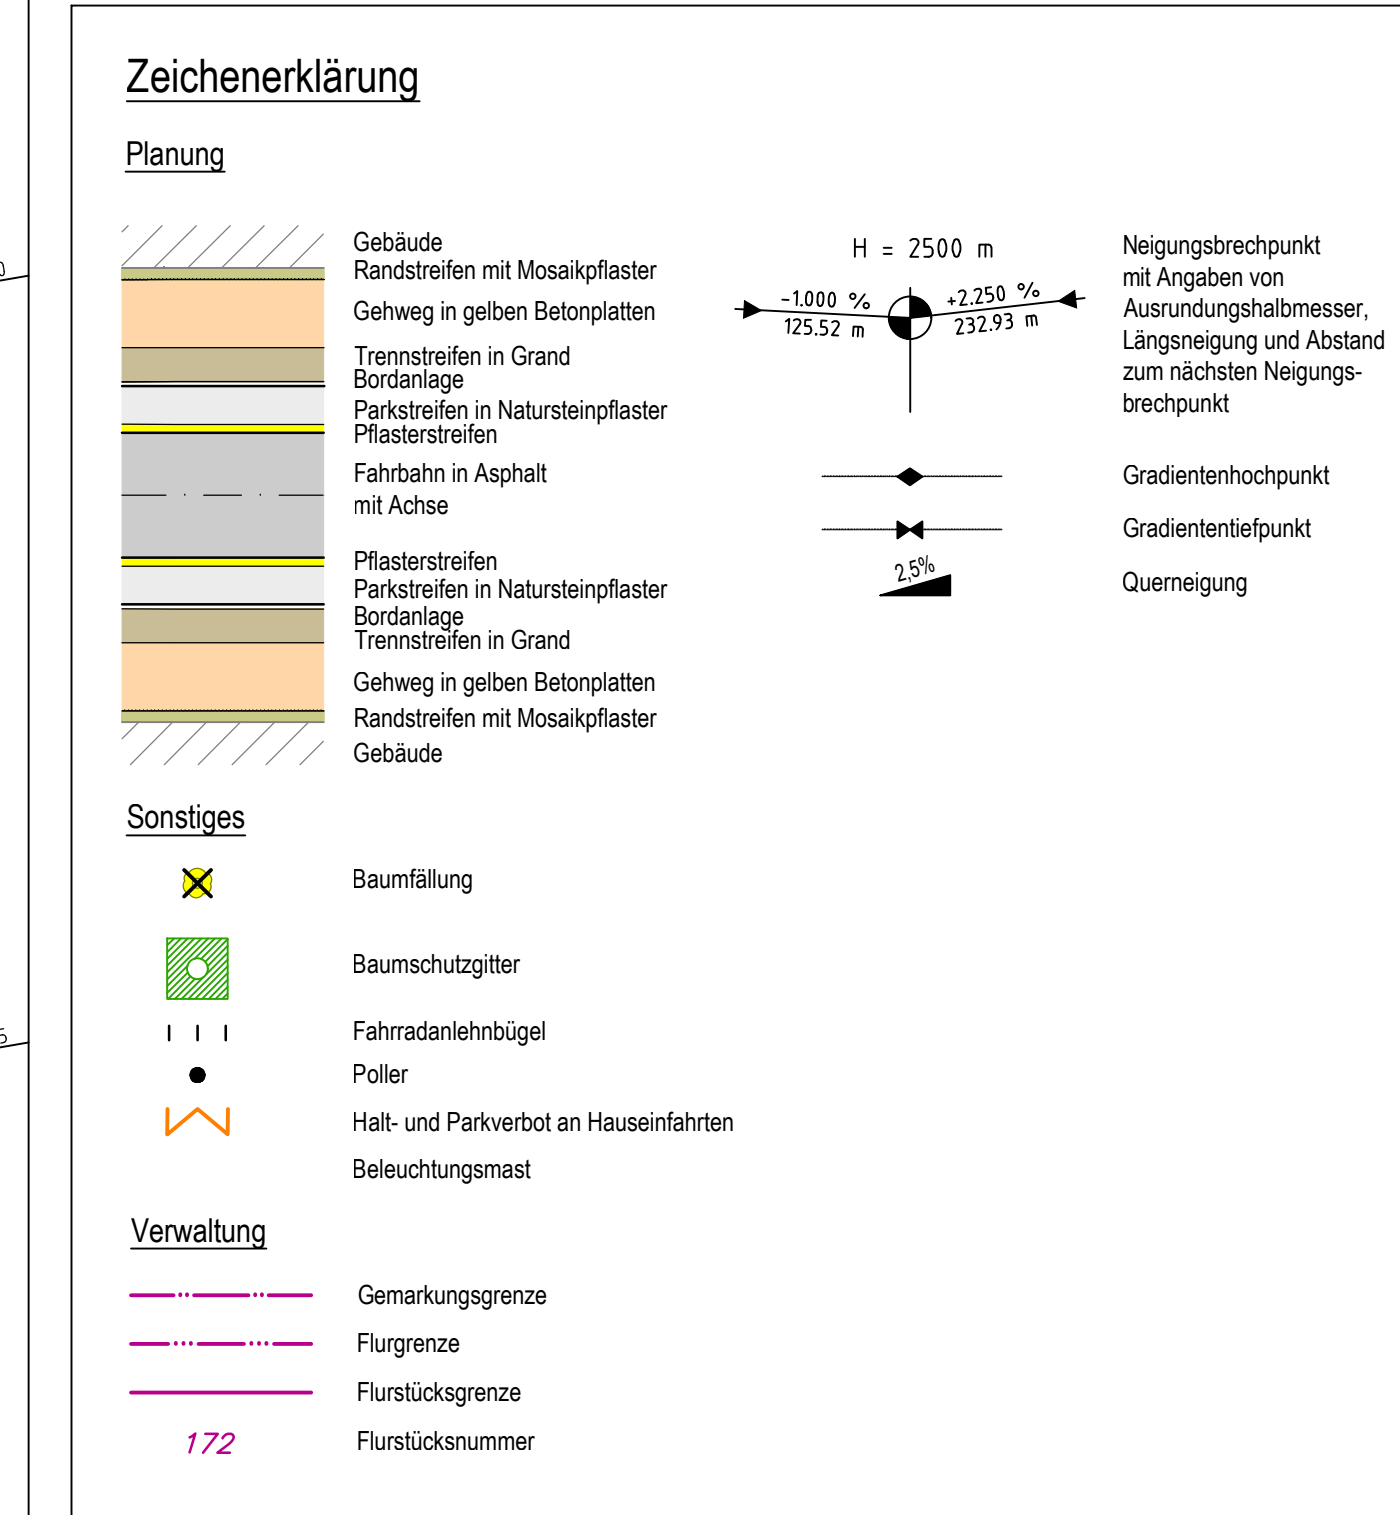


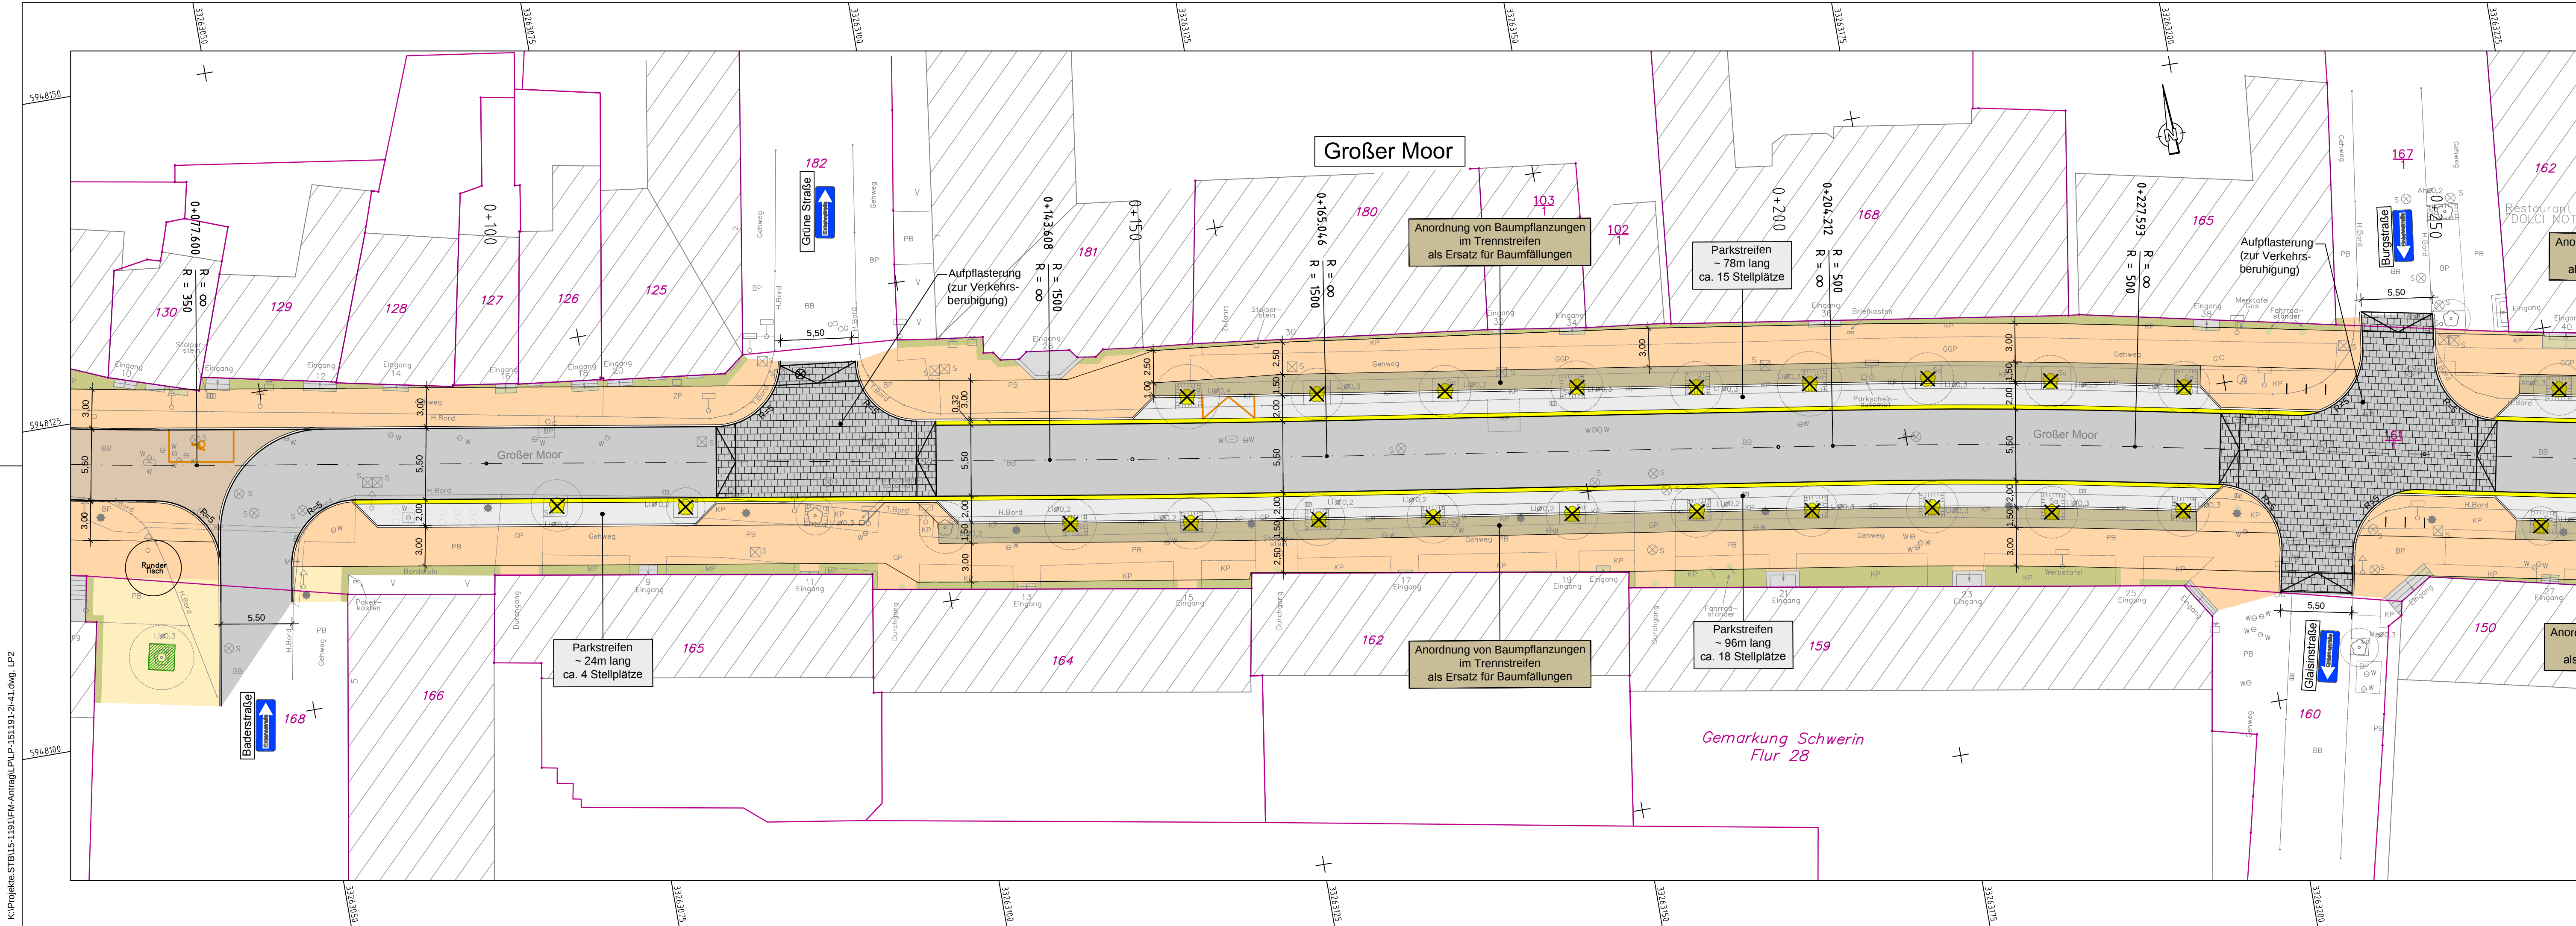

1

2

3

Index	Art der Änderung	Datum	Name	



ICN Ingenieure GmbH
Technologie- und Forschungspark
Wilhelm-Hennemann-Straße 2
19061 Schwerin

Tel./Fax: 0385 55895-0 / -12
office@icn-schwerin.de
www.icn-schwerin.de

	Datum	Name
bearbeitet:	09/2016	C. Kröger
gezeichnet:	09/2016	D. Dobry
geprüft:	09/2016	gez. J. Zim
freigegeben:	09/2016	gez. J. Zim



Landeshauptstadt Schwerin
Amt für Verkehrsmanagement
Am Packhof 2-6
19053 Schwerin

Reg. Nr. 15/1191
Fördermittelantrag
Unterlage 5
Blatt-Nr.: 2
Index : -

Grundhafte Sanierung
der Straße "Großer Moor"
von Werderstraße bis Puschkinstraße

Lageplan

Maßstab: 1 : 250

Aufgestellt :

Schwerin,

	Datum	Name
bearbeitet:		
gezeichnet:		
geprüft:		
Blattgröße:	1,210 x 0,297 m	

Grundplan hergestellt:

Ergänzung:

Vermessungs- und
Geoinformationsbehörde
des Landkreises Ludwigslust - Parchim
und der Landeshauptstadt Schwerin
Garnisonsstraße 1
19288 Ludwigslust

Lagebezug : ETRS89 UTM33

Höhenbezug : DHHN 92

gemessen : Aug./Sep. 2015

Name: