



Zeichenerklärung

Planung

- Gebäude
- Randstreifen in Mosaikpflaster
- Gehweg in gelben Betonplatten
- Bordanlage
- Fahrbahn in geschnittenem Natursteinpflaster mit Achse
- Bordanlage
- Gehweg in gelben Betonplatten
- Randstreifen in Mosaikpflaster
- Gebäude

Sonstiges

- Baumfällung
- Baumschutzgitter
- Fahrradanlehnbügel
- Poller
- Halt- und Parkverbot an Hauseinfahrten
- Beleuchtungsmast

Verwaltung

- Gemarkungsgrenze
- Flurgrenze
- Flurstücksgrenze
- Flurstücksnummer

Neigungsangaben:
 H = 2500 m
 -1.000 ‰ / 125.52 m
 +2.250 ‰ / 232.93 m
 Gradienten: 2.5%
 Neigungsbrechpunkt mit Angaben von Ausrundungshalbmesser, Längsneigung und Abstand zum nächsten Neigungsbrechpunkt

1	2	3
Index	Art der Änderung	Datum

ICN Ingenieure GmbH
 Technologie- und Forschungspark
 Wilhelm-Hienemann-Straße 2
 19061 Schwerin
 Tel./Fax: 0385 55895-0 / -12
 office@icn-schwerin.de
 www.icn-schwerin.de

	Datum	Name
bearbeitet:	11/2015	C. Kröger
gezeichnet:	11/2015	D. Dobry
geprüft:	27.11.15	gez. J. Zim.
freigegeben:	27.11.15	gez. J. Zim.

Landeshauptstadt Schwerin
 Amt für Verkehrsmanagement
 Am Packhof 2-6
 19053 Schwerin

Reg. Nr. 15/1191
VORPLANUNG
 Unterlage 5.1
 Blatt-Nr.: 1
 Index: -

Grundhafte Sanierung der Straße "Großer Moor" von Werderstraße bis Puschkinstraße


Lageplan Variante 1
 Maßstab: 1 : 250

Aufgestellt:

Schwerin,	Datum	Name
bearbeitet:		
gezeichnet:		
geprüft:		
Blattgröße:	0,890 x 0,297 m	

Grundplan hergestellt:	Ergänzung:
Vermessungs- und Geoinformationsbehörde des Landkreises Ludwigslust - Parchim und der Landeshauptstadt Schwerin Gamlingsstraße 1 19288 Ludwigslust	Lagebezug : ETRS89 UTM33 Höhenbezug : DHNN 92 gemessen : Aug./Sep. 2015

erzeugt mit HCV 1.0
 K:\Projekte\STB\15-119102_VPL\LP-151191-2-41.dwg, V1 LP1

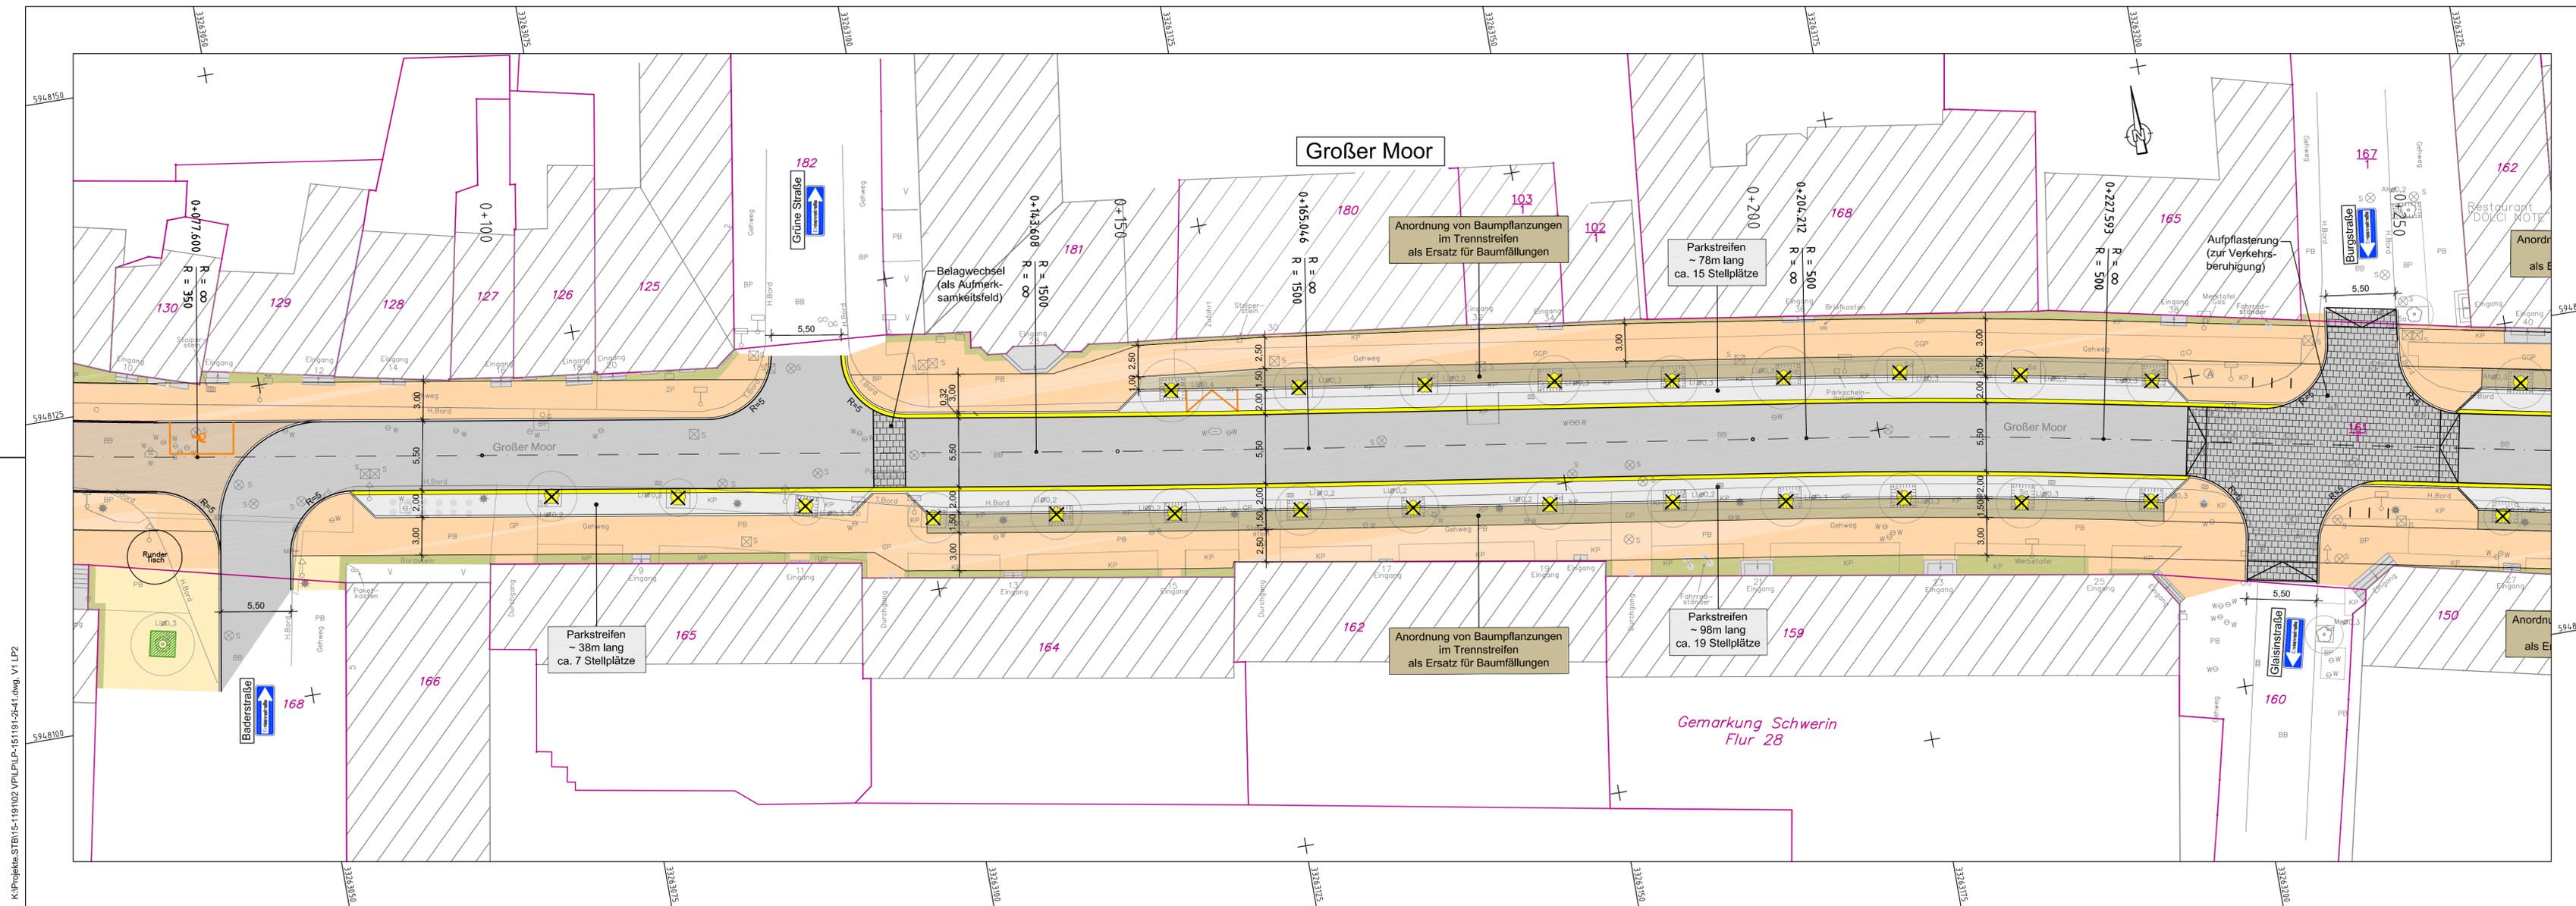

Zeichenerklärung

Planung


- Gebäude
- Randstreifen mit Mosaikpflaster
- Gehweg in gelben Betonplatten
- Trennstreifen in Grand Bordanlage
- Parkstreifen in Natursteinpflaster
- Pflasterstreifen
- Parkstreifen in Natursteinpflaster Bordanlage
- Trennstreifen in Grand
- Gehweg in gelben Betonplatten
- Randstreifen mit Mosaikpflaster
- Gebäude

Sonstiges

- Baumfällung
- Baumschutzgitter
- Fahrradanhlenbügel
- Poller
- Halt- und Parkverbot an Hauseinfahrten
- Beleuchtungsmast

Verwaltung

- Gemarkungsgrenze
- Flurgrenze
- Flurstücksgrenze
- Flurstücksnummer

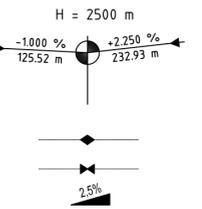

Neigungsbrechpunkt mit Angaben von Ausrundungshalbmesser, Längsneigung und Abstand zum nächsten Neigungsbrechpunkt

Gradientenhochpunkt

Gradiententiefpunkt

Querneigung

1		2		3	
Index	Art der Änderung	Datum	Name		


ICN Ingenieure GmbH Technologie- und Forschungspark Wilhelm-Herrenmann-Straße 2 19061 Schwerin	Datum	Name
	bearbeitet:	11/2015 C. Kröger
	gezeichnet:	11/2015 D. Dobry
	geprüft:	27.11.15 gez. J. Zim.
	freigegeben:	27.11.15 gez. J. Zim.

Landeshauptstadt Schwerin Amt für Verkehrsmanagement Am Packhof 2-6 19053 Schwerin	Reg. Nr.	15/1191
	VORPLANUNG	
	Unterlage	5.1
	Blatt-Nr.:	2
	Index	-

Grundhafte Sanierung der Straße "Großer Moor" von Werderstraße bis Puschkinstraße		Lageplan Variante 1	
Aufgestellt:		Datum	Name

Schwerin,	bearbeitet:	
	gezeichnet:	
	geprüft:	
	Blattgröße:	1,210 x 0,297 m

Grundplan hergestellt:	Ergänzung:
Vermessungs- und Geoinformationsbehörde des Landkreises Ludwigslust - Parchim und der Landeshauptstadt Schwerin Garnisonstraße 1 19288 Ludwigslust	Lagebezug : ETRS89 UTM33 Höhenbezug : DHNN 92 gemessen : Aug./Sep. 2015

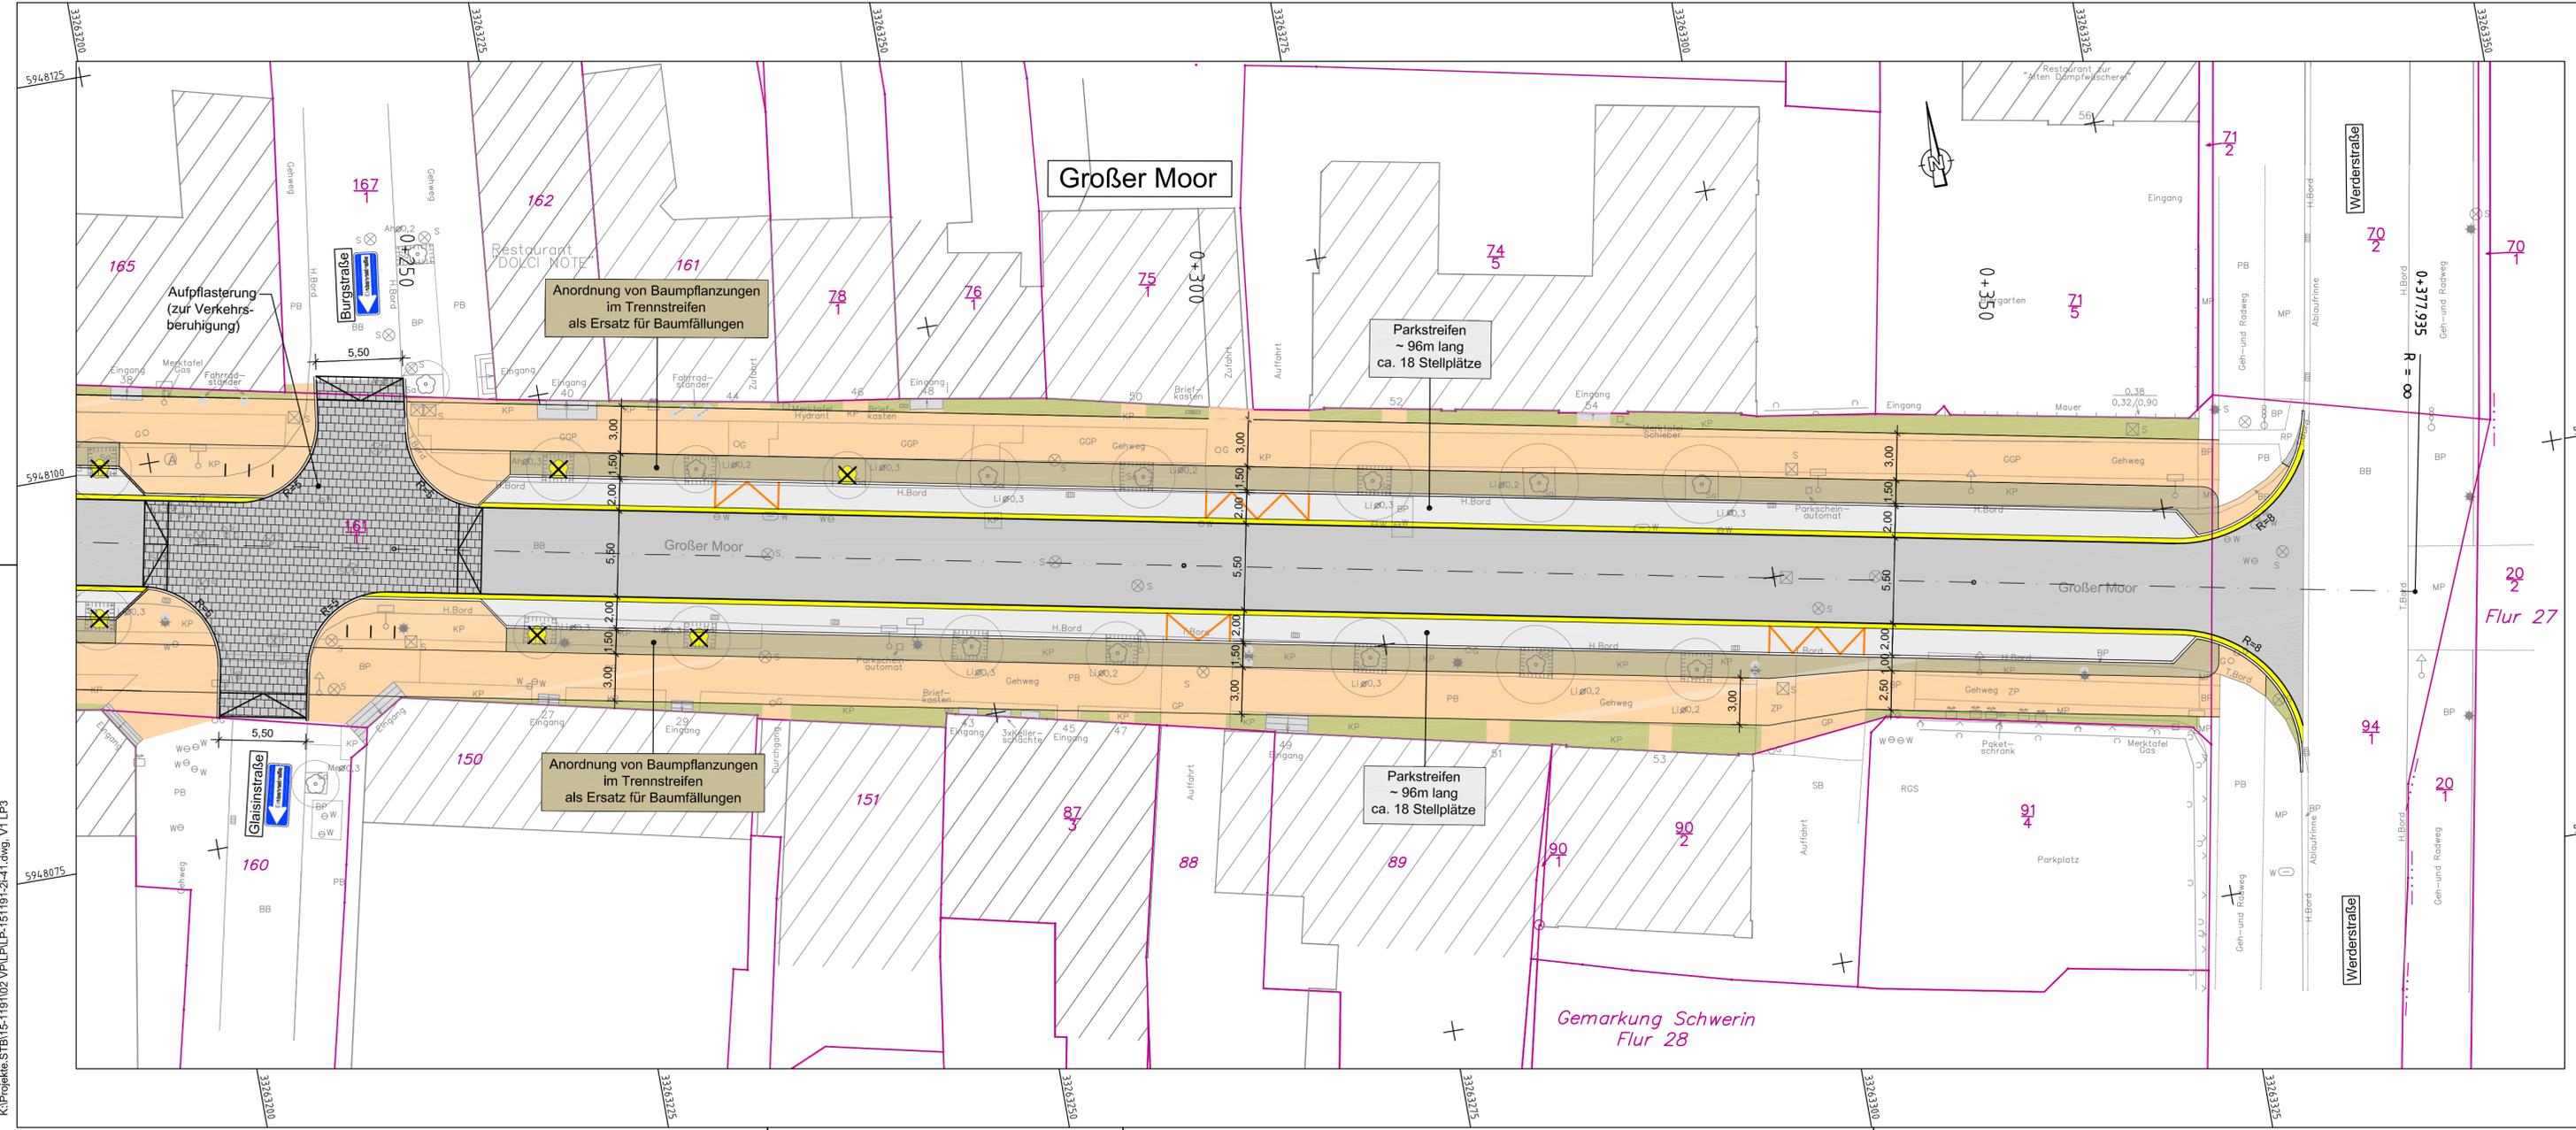

Zeichenerklärung

Planung


- Gebäude
- Randstreifen mit Mosaikpflaster
- Gehweg in gelben Betonplatten
- Trennstreifen in Grand Bordanlage
- Parkstreifen in Natursteinpflaster
- Fahrbahn in Asphalt mit Achse
- Pflasterstreifen
- Parkstreifen in Natursteinpflaster Bordanlage
- Trennstreifen in Grand
- Gehweg in gelben Betonplatten
- Randstreifen mit Mosaikpflaster
- Gebäude

Sonstiges

- Baumfällung
- Baumschutzgitter
- Fahrradablenkbügel
- Poller
- Halt- und Parkverbot an Hauseinfahrten
- Beleuchtungsmast

Verwaltung

- Gemarkungsgrenze
- Flurgrenze
- Flurstücksgrenze
- Flurstücksnummer

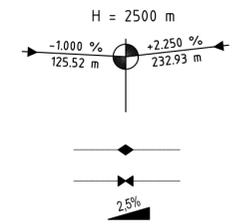

Neigungsbrechpunkt mit Angaben von Ausrundungshalbmesser, Längsneigung und Abstand zum nächsten Neigungsbrechpunkt

Gradientenhochpunkt

Gradiententiefpunkt

Querneigung

1	2	3
---	---	---

Index	Art der Änderung	Datum	Name

ICN Ingenieure GmbH Technologie- und Forschungspark Wilhelm-Hermann-Strasse 2 19061 Schwerin	bearbeitet: 11/2015 gezeichnet: 11/2015 geprüft: 27.11.15 freigegeben: 27.11.15	Name C. Kröger D. Dobry gez. J. Zim. gez. J. Zim.
--	--	---

Landeshauptstadt Schwerin Amt für Verkehrsmanagement Am Packhof 2-6 19053 Schwerin	Reg. Nr. 15/191 VORPLANUNG Unterlage 5.1 Blatt-Nr.: 3 Index: -
--	---

Grundhafte Sanierung der Straße "Großer Moor" von Werderstraße bis Puschkinstraße		Lageplan Variante 1
Aufgestellt:		Maßstab: 1 : 250

Schwerin,	bearbeitet:	Datum	Name
	gezeichnet:		
	geprüft:		
	Blattgröße:	1,060 x 0,297 m	

Grundplan hergestellt:	Vermessungs- und GeoInformationsbehörde des Landkreises Ludwigslust - Parchim und der Landeshauptstadt Schwerin Garnisonsstraße 1 19288 Ludwigslust	Lagebezug : ETRS89 UTM33 Höhenbezug : DHNN 92 gemessen : Aug./Sep. 2015	Ergänzung:
------------------------	---	---	------------