


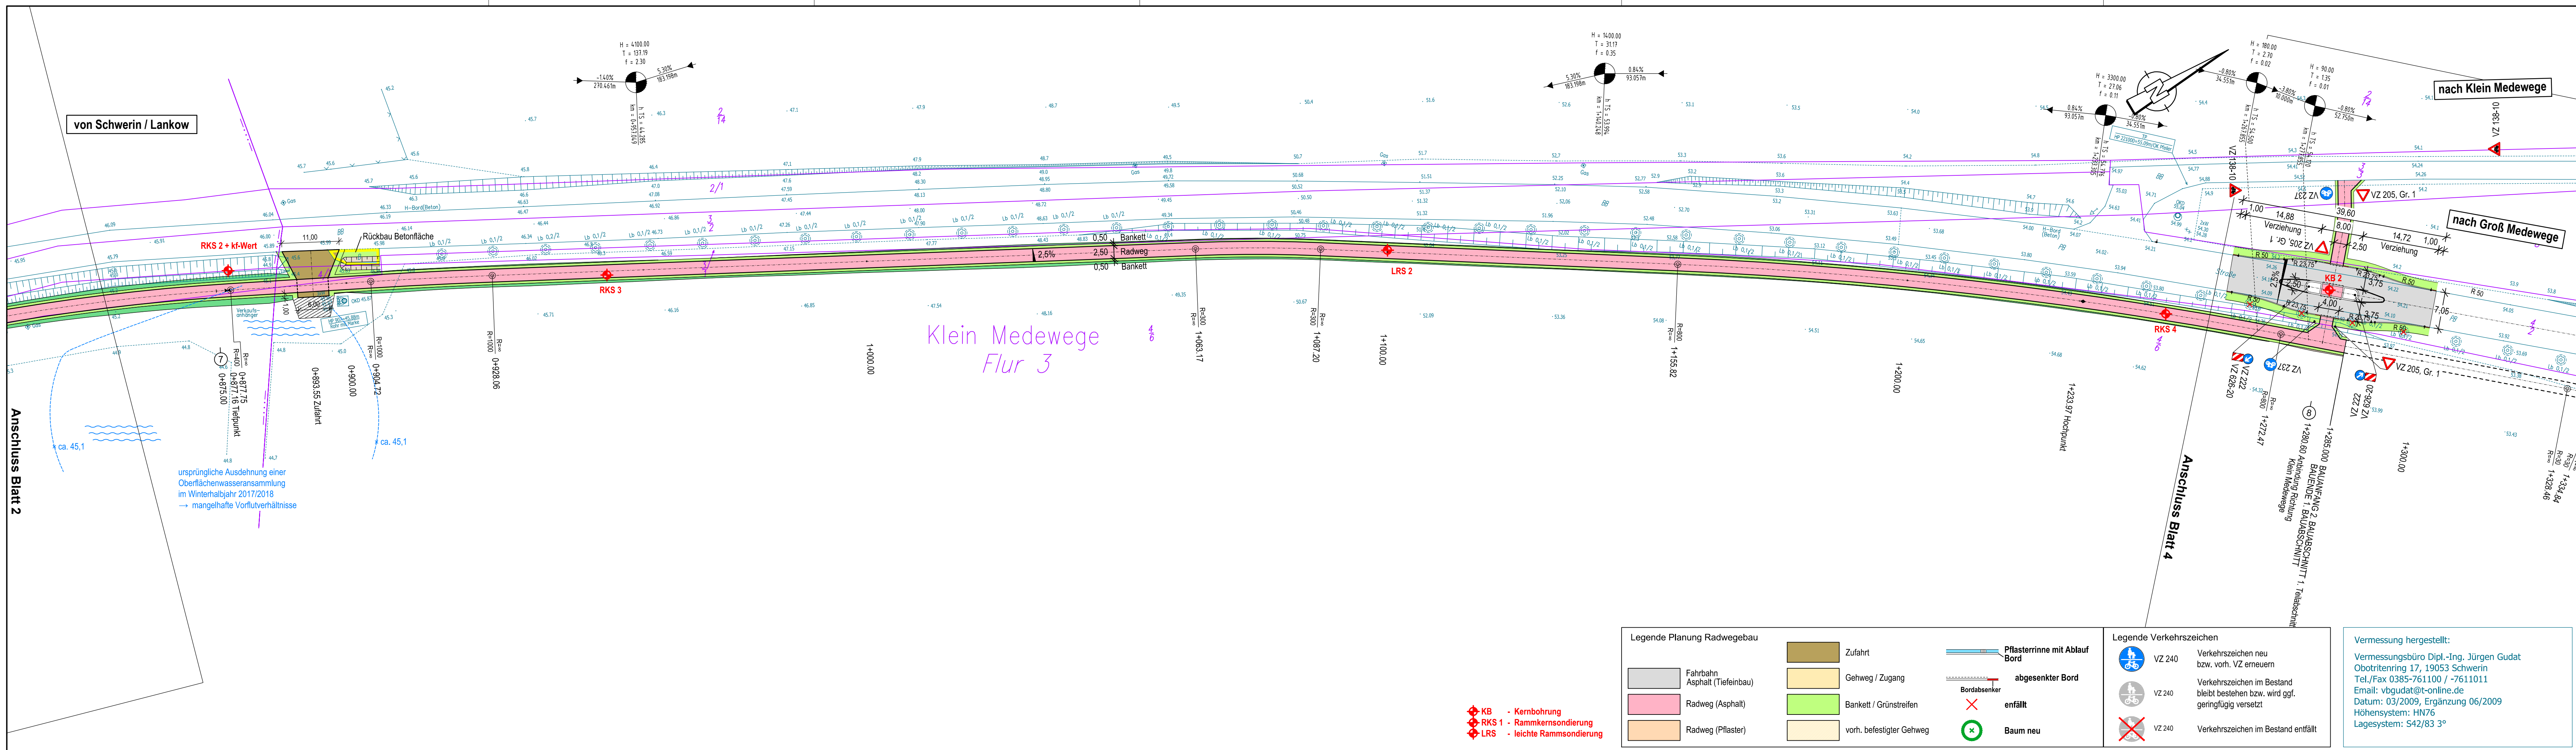

1. Bauabschnitt		2. Bauabschnitt						
Blatt-Nr.: 1	2	3	4	5	6	7	8	9

 IBL Schwerin - Ingenieurbüro Leirich Beratende Ingenieure für Verkehrsbau, Tiefbau und Erschließung Am Margaretenhof 26, 19057 Schwerin Tel. 0385 59287-0 / Fax 0385 59287-99 E-Mail: ibl@ibl-schwerin.de	bearbeitet	Datum	Name
	gezeichnet	09/2018	S. Nölle
	geprüft	09/2018	U. Leirich
	BV: 2016-26		

 Landeshauptstadt Schwerin Dezernat III FD Verkehrsmanagement Am Packhof 2 - 6 19053 Schwerin	bearbeitet	Datum	Name	Unterschrift
	gezeichnet			
	geprüft			
	Ausf.-Nr.:			

Nr.	Art der Änderung	Datum	Zeichen

ENTWURFSPLANUNG

Straßenbauverwaltung: Landeshauptstadt Schwerin Dezernat III, FD Verkehrsmanagement		Unterlage / Blatt-Nr.: 5 / 3
Bau-km: 1. BA 0+000,00 bis 1+285,00 2. BA 1. TA 1+285,00 bis 3+468,56 2. BA 2. TA 0+000,00 bis 0+316,00		Lageplan Bau-km 0+834,50 bis 1+285,00
PROJIS-Nr.:		Maßstab: 1 : 500

Neubau Radweg Schwerin Lankow - Groß Medewege 1. Bauabschnitt	
aufgestellt: Landeshauptstadt Schwerin Dezernat III, FD Verkehrsmanagement	
Schwerin, den	