


erzeugt mit P&J

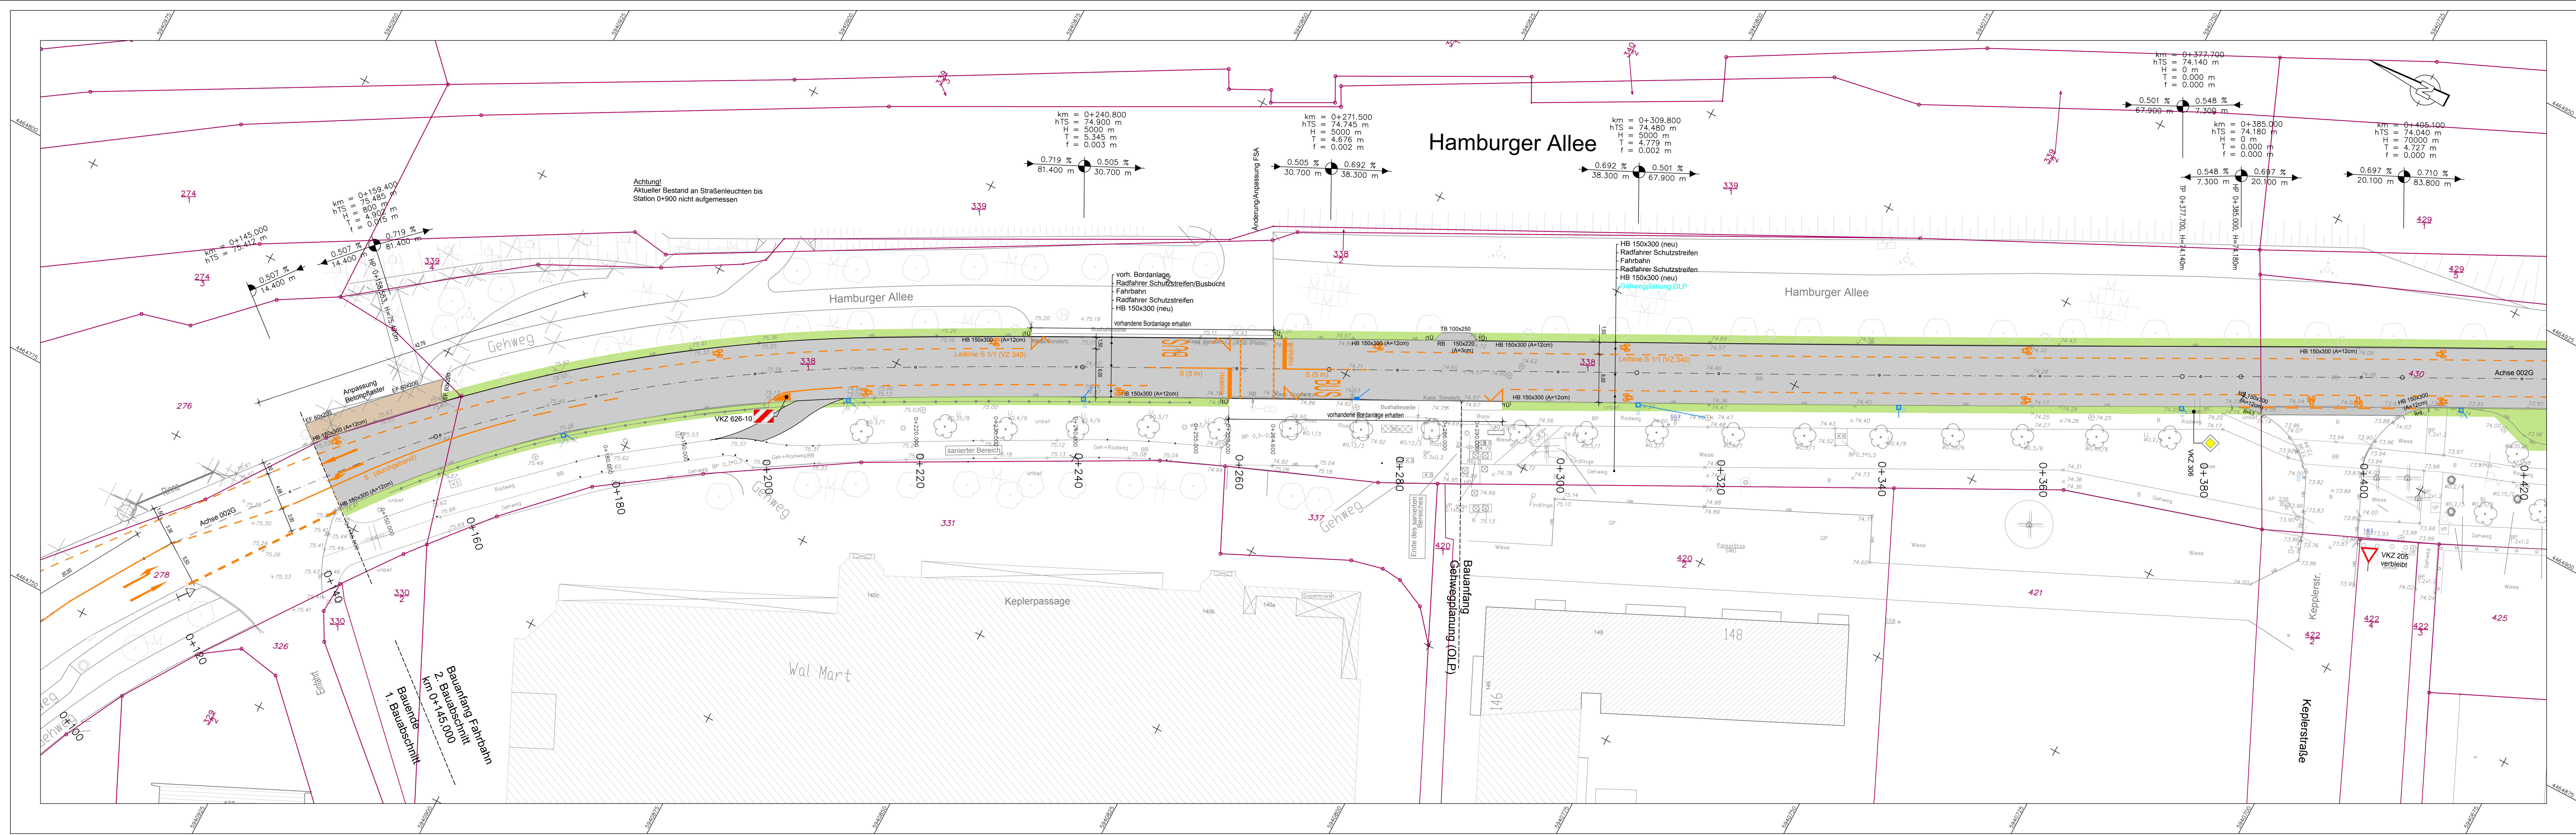

Legende

- Fahrbahn, Asphaltbauweise
- Parkstände, Taxistand Asphaltbauweise
- Zufahrten, Anpassung Asphalt
- Gehweg Pflaster
- Anpassung Grünfläche
- Fahrbahnmarkierung
- Flurstücksgrenzen
- Flurstücksnummer
- Gehwegplanung informative Darstellung gesonderte Planung durch: Objekt + Landschaftsplanung Freie Landschaftsarchitekten GbR (OLP)
- Neubau
- Rückbau
- Seiteneinlauf mit Anschlussleitung DN 150
- Straßenablauf 300x500 mit Anschlussleitung DN 150
- vorh. RW-Kanal

A	Änderung Markierung, Beginn Schutzstreifen, Erg. Sicherheitsstreifen Parkstände,	21.02.2019	Goldammer
Index	Art der Änderung	Datum	Name

icn INGENIEURE	ICN Ingenieure GmbH Technologie- und Forschungspark Wilhelm-Herrenberg-Straße 2 19061 Schwerin www.icn-ingenieure.de 24.01.2019 Datum	gezeichnet: 01/2019 bearbeitet: 01/2019 geprüft: 24.01.19 freigegeben: 24.01.19 gez. J. Zimmermann Unterschrift	Datum Name B. Vollus E. Gragert gez. J. Zimm. gez. J. Zimm.
--------------------------	--	--	--

LGE Mecklenburg-Vorpommern GmbH	LGE Mecklenburg-Vorpommern GmbH Bertha-von-Suttner-Straße 5 19061 Schwerin Datum Unterschrift	Projekt Nr.: 13/1055.02 VORENTWURF Unterlage: 7 Blatt-Nr.: 1 Index: -
---	--	---

Wohnumfeldverbesserung in Schwerin - Mueßer Holz Erneuerung Hamburger Allee zwischen Plater Straße und Kantstraße Abschnitt 2: Zufahrt Kaufland bis Kantstraße	Lageplan Maßstab: 1:250 Blattgröße: 1.500 x 0.420 m
--	--

Grundplan hergestellt: Vermessungsbüro Urban + Neiske Alexandrinenstr. 26/27 19065 Schwerin	Stand der topografischen Aufnahme: 2005 Stand Kataster: August 2014 Punktblatte Ergänzung und Feldvergleich im September 2014 Lagesystem S 42 83 GK-K	Kataster (ALKIS): Höhen- und Koordinatensystem:	Stand Kataster: Aug. 2014 ETRS 89 HN 76
---	---	--	--