


erzeugt mit

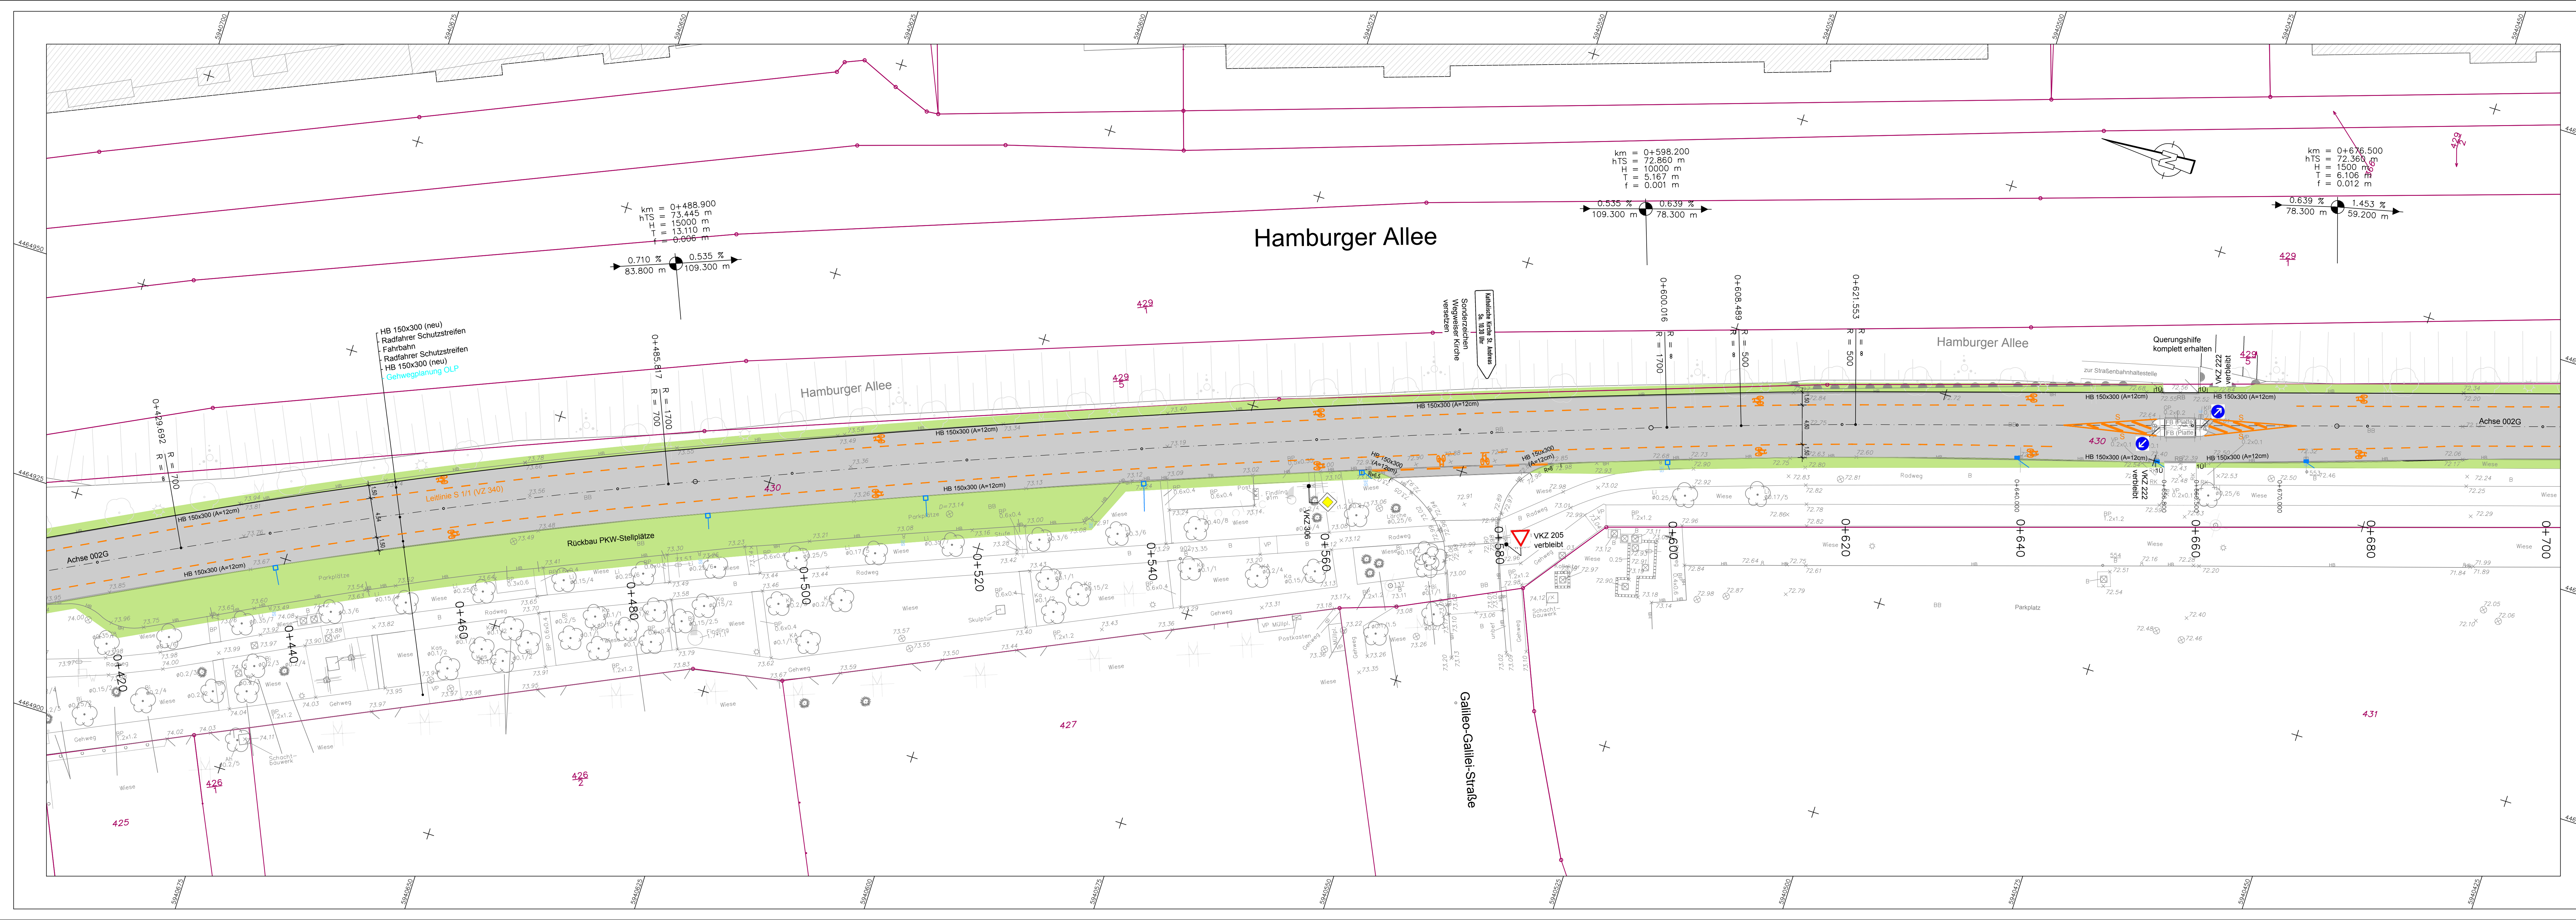

Legende

- Fahrbahn, Asphaltbauweise vollgebundener Aufbau
- Parkstände, Taxistand Asphaltbauweise
- Zufahrten, Anpassung Asphalt
- Gehweg Pflaster
- Anpassung Grünfläche
- Fahrbahnmarkierung
- Flurstücksgrenzen
- Flurstücksnummer
- Gehwegplanung informative Darstellung
- gesonderte Planung durch: Objekt + Landschaftsplanung Freie Landschaftsarchitekten GbR (OLP)
- Neubau
- Rückbau
- Seiteneinlauf mit Anschlussleitung DN 150
- Straßenablauf 300x500 mit Anschlussleitung DN 150
- vorh. RW-Kanal

A	Änderung Markierung, Beginn Schutzstreifen, Erg. Sicherheitsstreifen Parkstände,	21.02.2019	Goldammer
Index	Art der Änderung	Datum	Name

ICN Ingenieure GmbH
Technologie- und Forschungsbereich
Wilhelm-Hammann-Straße 2
19061 Schwerin
24.01.2019
Datum

gezeichnet: 01/2019
bearbeitet: 01/2019
geprüft: 24.01.19
freigegeben: 24.01.19

gezeichnet: B. Vollus
bearbeitet: E. Gragert
geprüft: gez. J. Zimmermann
freigegeben: Unterschrift

Datum

LGE Mecklenburg-Vorpommern GmbH
Berthold-von-Sulthner-Straße 5
19061 Schwerin

Datum

Unterschrift

Projekt Nr.	13/1055.02
VORENTWURF	
Unterlage:	7
Blatt-Nr.:	2
Index:	-

Wohnumfeldverbesserung in Schwerin - Mueßer Holz
Erneuerung Hamburger Allee
zwischen Plater Straße und Kantstraße
Abschnitt 2: Zufahrt Kaufhaus bis Kantstraße

Lageplan

Maßstab: 1:250
Blattgröße: 1.400 x 0.420 m

Grundplan hergestellt:

Vermessungsbüro Urban + Neisecke
Alexandrinenstr. 26/27
19055 Schwerin

Stand der topografischen Aufnahme: 2005
Stand Kataster: August 2014
Punktwerte Engineering und Feldvergleich im September 2014
Lagesystem S 42 83 GK-K

Kataster (ALKIS):

Stand Kataster: Aug. 2014

Höhen- und Koordinatensystem:

ETRS 89 HN 76