


erzeugt mit PDI

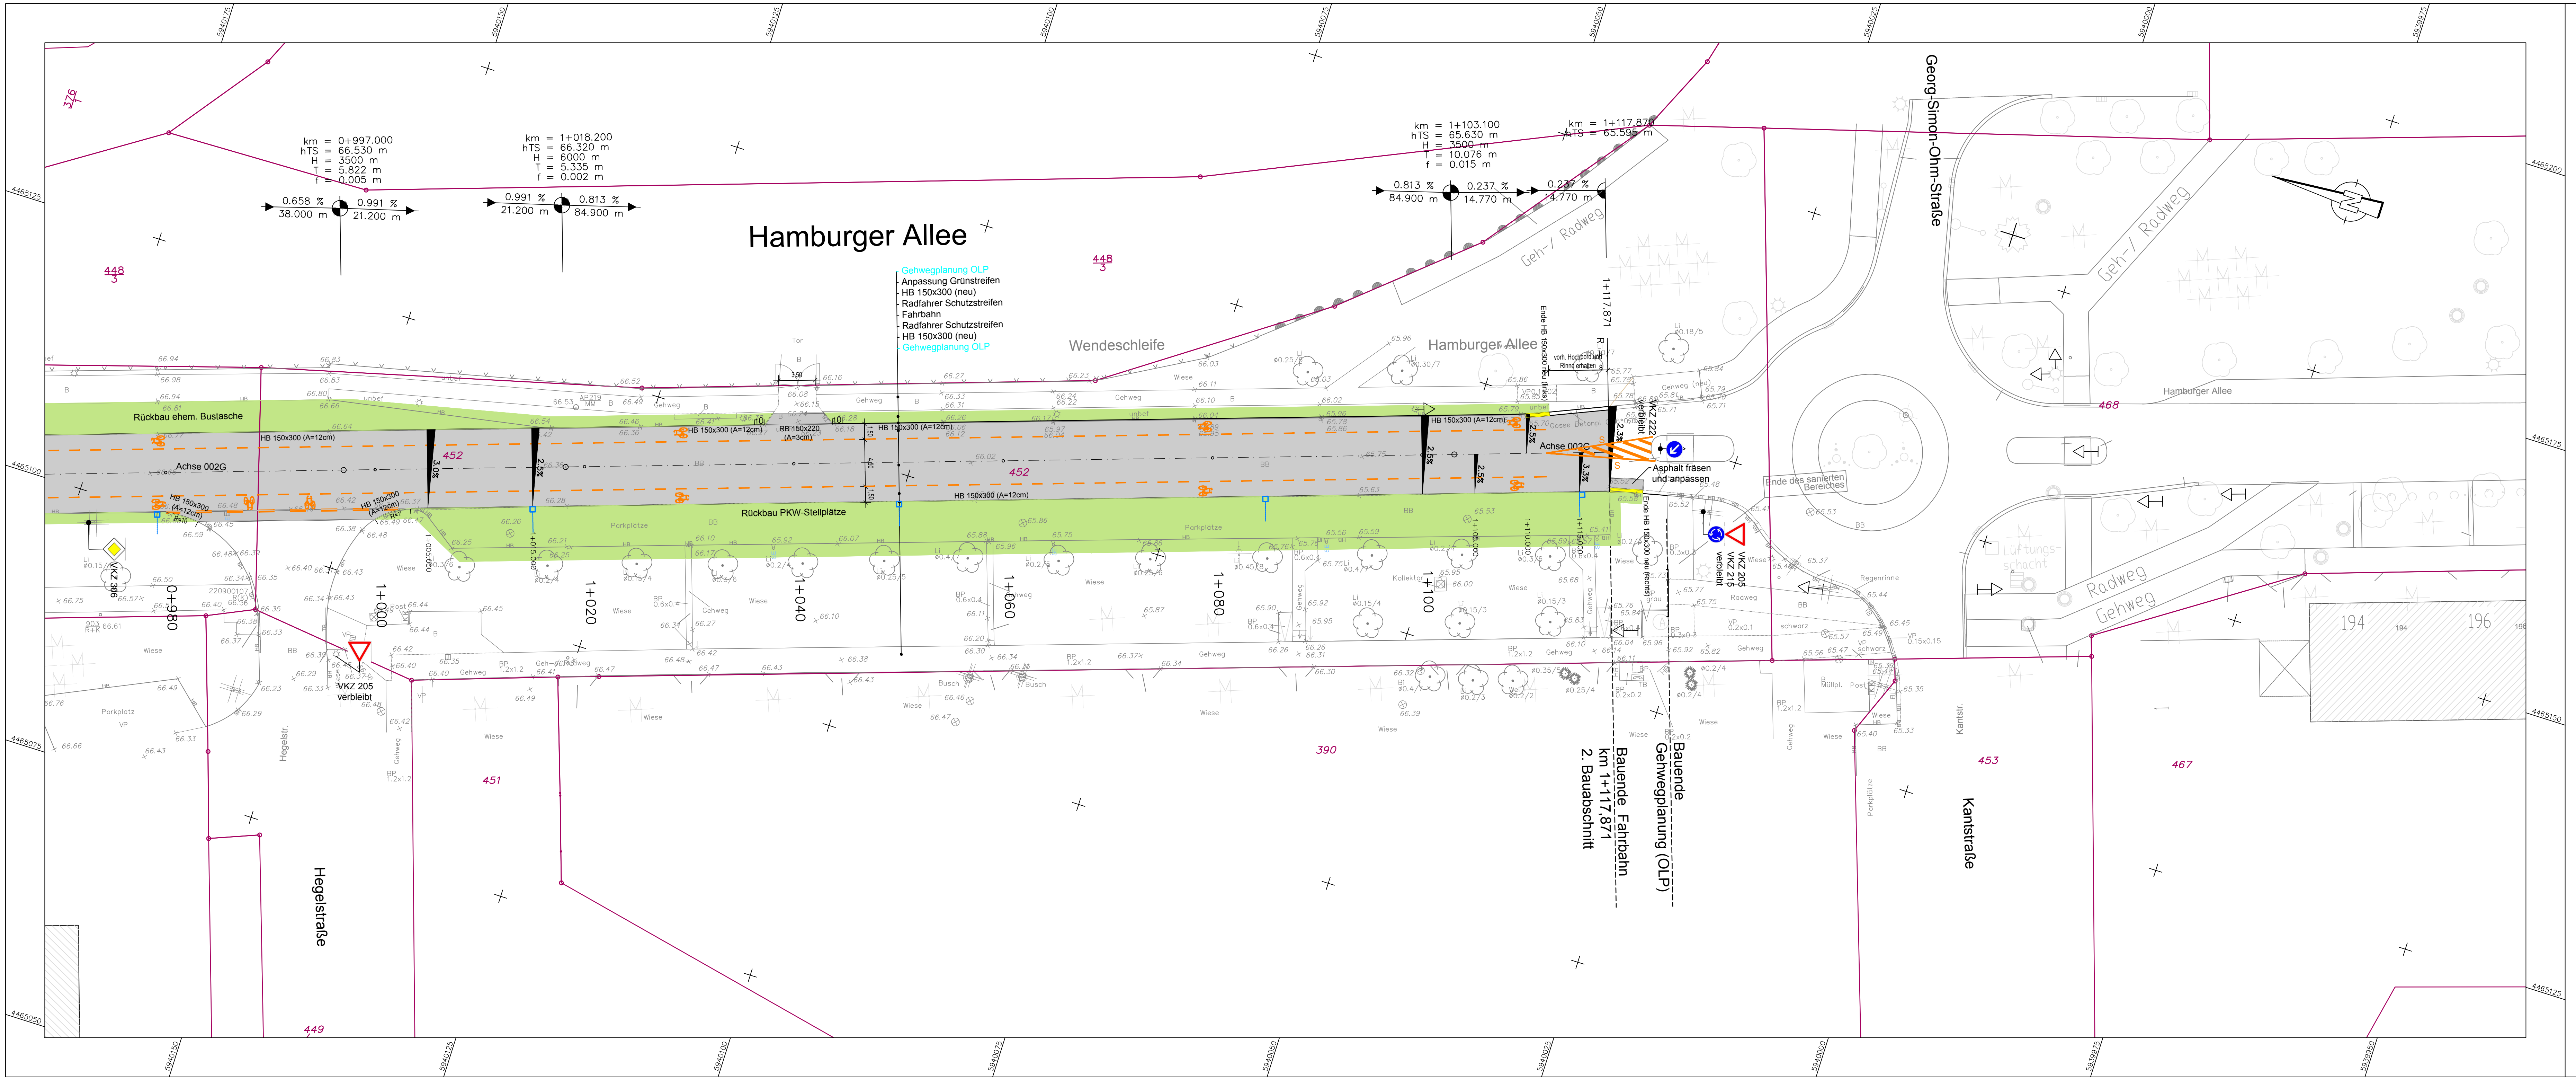

Legende

	Fahrbahn, Asphaltbauweise vollgebundener Aufbau		Seiteneinlauf mit Anschlussleitung DN 150
	Parkstände, Taxistand Asphaltbauweise		Straßenablauf 300x500 mit Anschlussleitung DN 150
	Zufahrten, Anpassung Asphalt		vorh. RW-Kanal
	Gehweg Pflaster		
	Anpassung Grünfläche		
	Fahrbahnmarkierung		
	Flurstücksgrenzen		
	Flurstücksnummer		

Gehwegplanung informative Darstellung
gesonderte Planung durch:
Objekt + Landschaftsplanung
Freie Landschaftsarchitekten GbR (OLP)

	Neubau
	Rückbau

A	Änderung Markierung, Beginn Schutzstreifen, Erg. Sicherheitsstreifen Parkstände,	21.02.2019	Goldammer
Index	Art der Änderung	Datum	Name

	ICN Ingenieure GmbH Technologie- und Forschungspark Wilhelm-Henemann-Straße 2 19061 Schwerin	Tel./Fax: 0385 55895-0 / -12 office@icn-ingenieure.de www.icn-ingenieure.de	Datum	Name
24.01.2019	gez. J. Zimmermann	Unterschrift	gezeichnet: 01/2019	B. Vollus
			bearbeitet: 01/2019	E. Gragert
			geprüft: 24.01.19	gez. J. Zimm.
			freigegeben: 24.01.19	gez. J. Zimm.

	LGE Mecklenburg-Vorpommern GmbH Bertha-von-Suttner-Straße 5 19061 Schwerin	Projekt Nr. 13/1055.02 VORENTWURF Unterlage: 7 Blatt-Nr.: 4 Index: -
Datum: _____ Unterschrift: _____		Lageplan
Wohnumfeldverbesserung in Schwerin - Mueßer Holz Erneuerung Hamburger Allee zwischen Plater Straße und Kantstraße Abschnitt 2: Zufahrt Kaufland bis Kantstraße		Maßstab: 1 : 250 Blattgröße: 1.200 x 0.420 m

Grundplan hergestellt: Vermessungsbüro Urban + Neisecke Alexandrinstr. 26/27 19055 Schwerin	Stand der topografischen Aufnahme: 2005 Stand Kataster: August 2014 Punktueller Ergänzung und Feldvergleich im September 2014 Lageplan S 42 83 GK-K	Kataster (ALKIS): Höhen- und Koordinatensystem:	Stand Kataster: Aug. 2014 ETRS 89 HN 76
---	---	--	--