


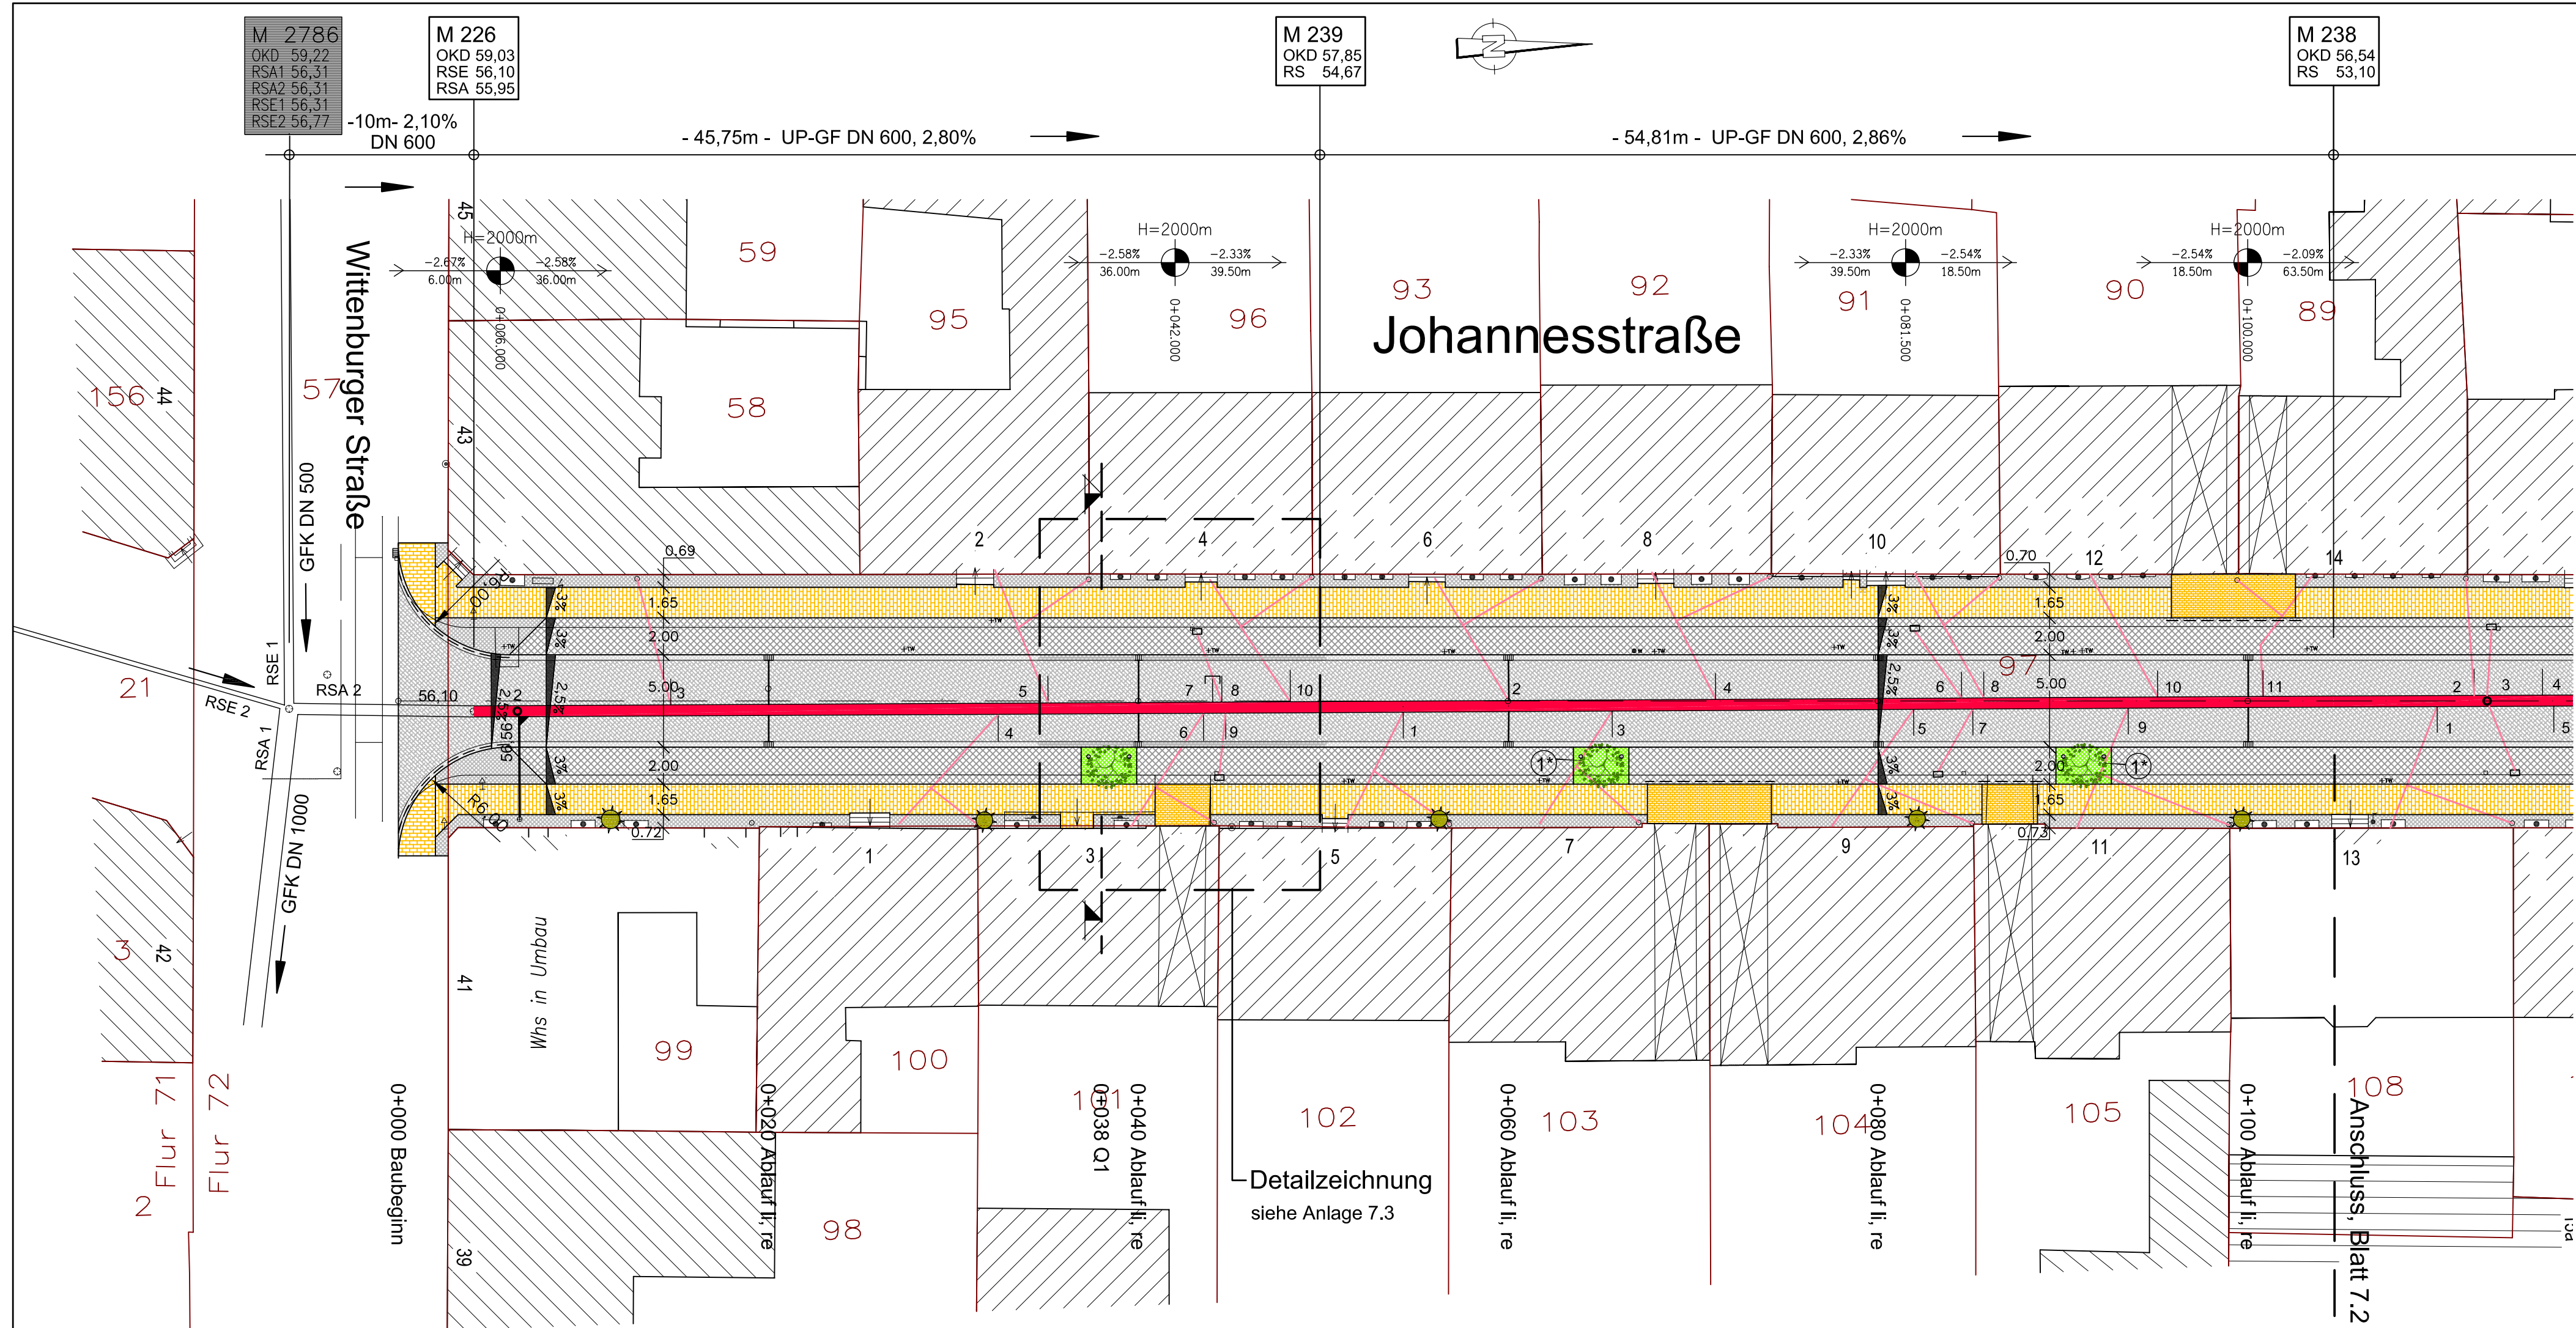

Legende:

- Mosaikpflasterstreifen - an Gebäuden zur Angleichung
- Gehweg in Klinkerpflaster in Zufahrten hochkant verlegt
- Parkbucht mit Pflasterbefestigung aus Naturstein
- Fahrbahn mit Asphaltbefestigung
- Baumbucht, Unterpflanzung mit Bodendeckern
- Beleuchtung (Leuchtenstandort)
- Flurgrenzen
- vorhandener / verschlossener Abzweig /Stutzen aus TV-Inspektion (rechts / links)
- vorhandener Abzweig /Stutzen aus TV-Inspektion (Scheitel)
- Anschlussleitung aus Planunterlagen von 1891
- Sanierung / Erneuerung Mischwasserkanal / Schächte in offener Bauweise
- vorhandener Mischwasserkanal
- Umverlegung der Hausanschlüsse in den Baumbuchten erforderlich

2			
1	Fahrbahnbreite nach Umverlegung Gasleitung	05.12.2008	Radscheidt
Nr.	Art der Änderungen	Datum	Name

Entwurfsbearbeitung:  INGENIEURBÜRO GmbH BERATUNG • PLANUNG • BAULEITUNG • GUTACHTEN	Datum Name		
	bearbeitet:	28.11.2008	Radscheidt
	gezeichnet:	28.11.2008	Eckert
	geprüft:		

 Landeshauptstadt Schwerin Amt für Bauen, Denkmalpflege und Naturschutz Am Packhof 2 - 6 19053 Schwerin	Unterlage Nr.: 7	
	Blatt Nr. 1	
	Reg. Nr.	
	Datum	Name
Johannesstraße in Schwerin - Erneuerung der Verkehrsflächen -	bearbeitet:	
	gezeichnet:	
	geprüft:	
	Lageplan, Blatt 1	
	Maßstab: 1 : 250	
Aufgestellt:		
Schwerin, den		
Grundplan erstellt:	Vermessungsbüro Prestin Zeppelinstraße 3 19061 Schwerin	