


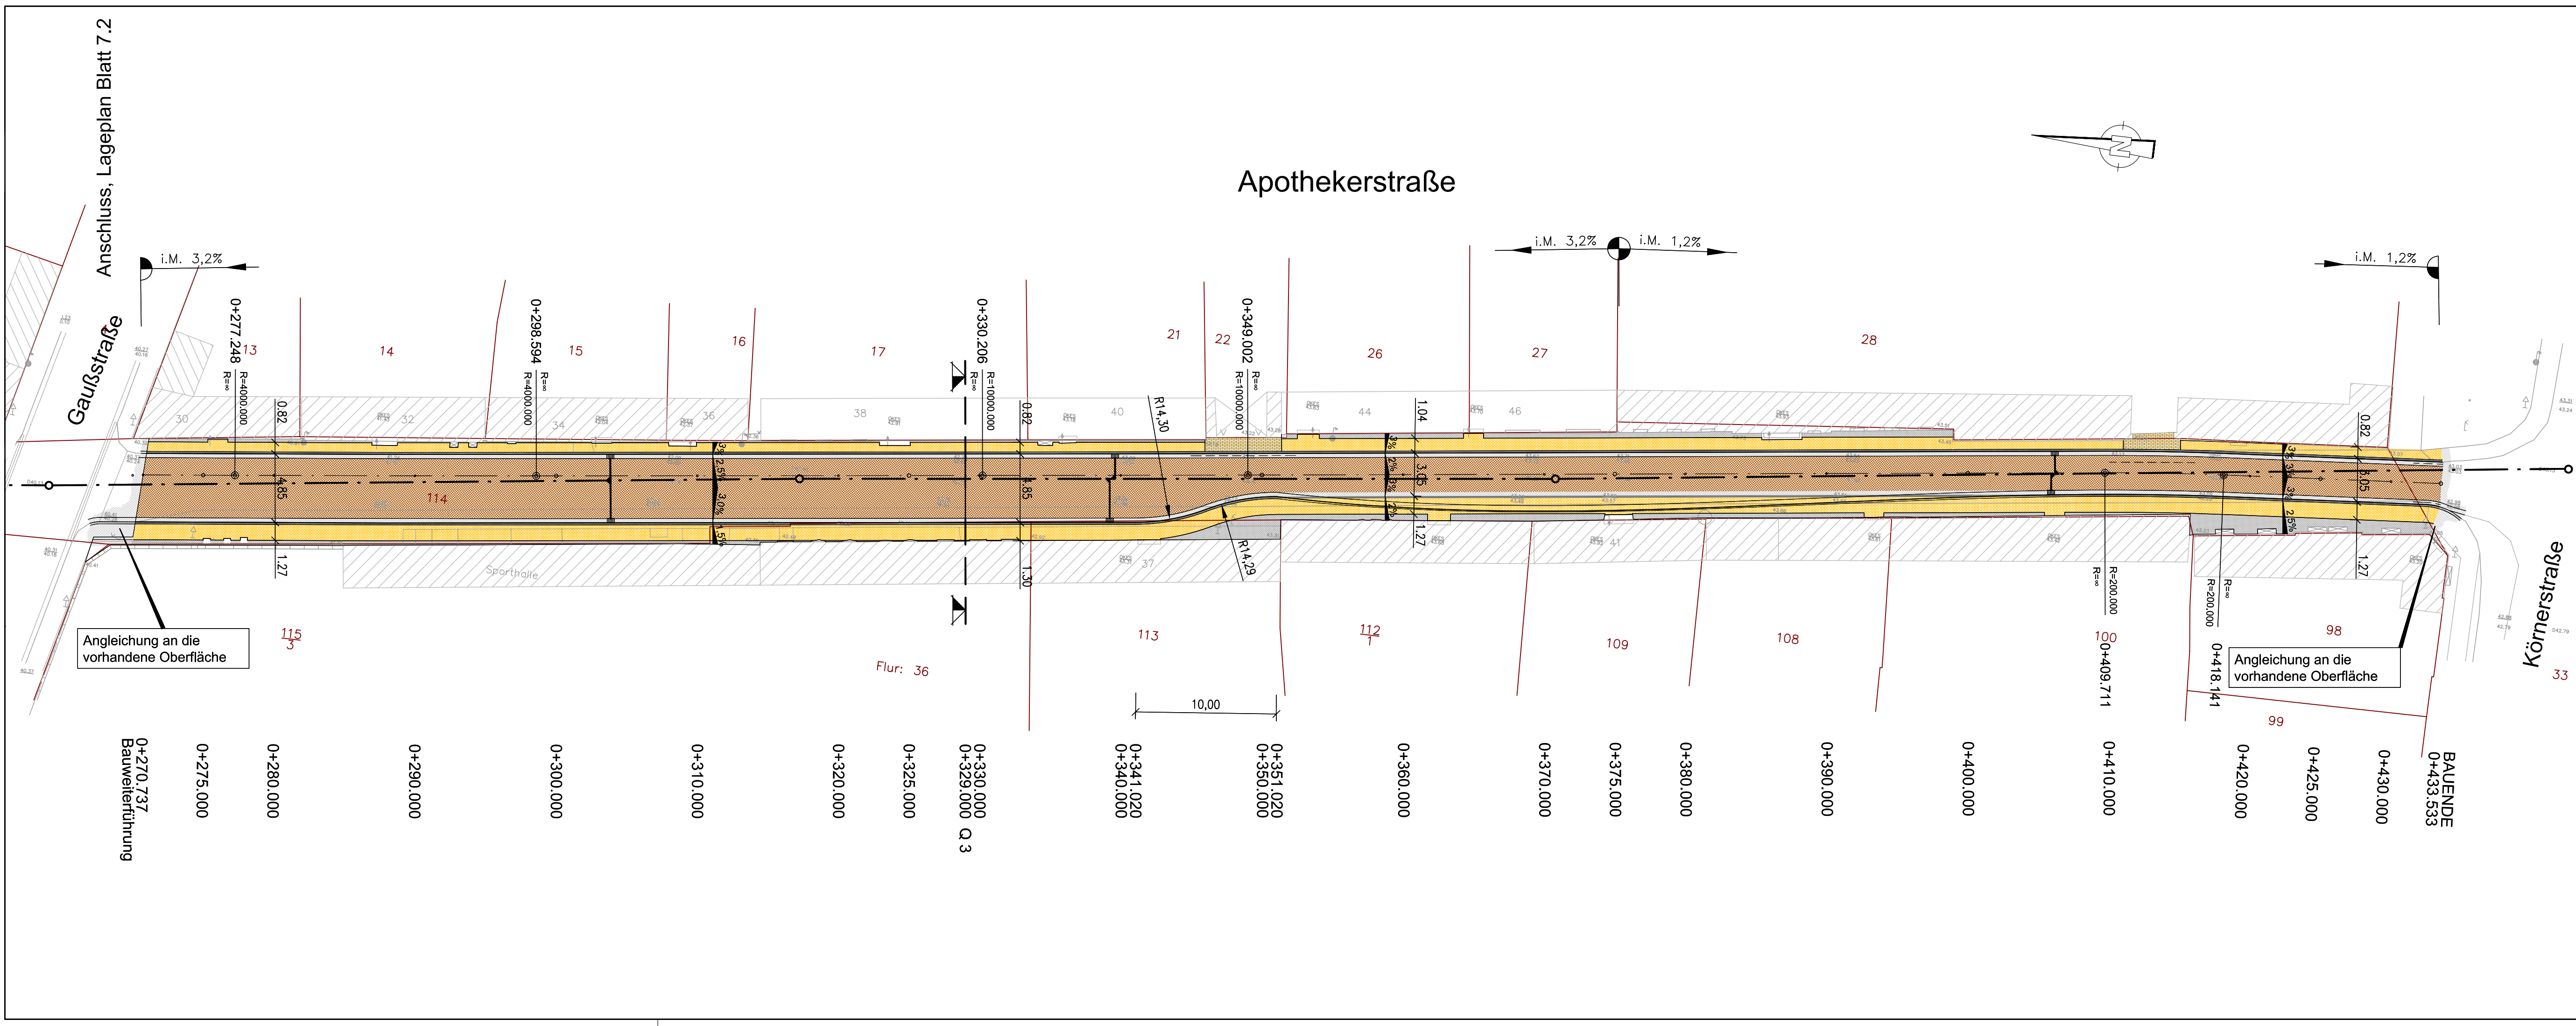

Legende:

- Mosaikpflaster am Gebäude
- Gehweg, Klinker flach verlegt
- Granitbord, Bordhöhe=8,0cm
- Rinne, Granitgroßpflaster, Reihenpflaster
- Fahrbahn, Sammelsteine, Findlinge unbehauen (Katzenkopfpflaster)
- Rinne, Granitgroßpflaster, Reihenpflaster
- Granitbord, Bordhöhe Einfahrt ≈3,0cm
- Gehweg, Einfahrten, Klinker hochkant verlegt
- Mosaikpflaster am Gebäude

— Straßenablauf 30cm x 50cm

— Querneigungen

— Mischwasserkanal

— Flurstücksgrenzen

Nr.	Art der Änderungen	Datum	Name
2			
1			

Entwurfsbearbeitung:

BAUWAS
INGENIEURBÜRO GmbH
BERATUNG • PLANUNG • BAULEITUNG • GUTACHTEN

Büro für
Abwasserentsorgung/-behandlung
Umwelttechnik/-schutz
Wasserversorgung/-wirtschaft
Anfall
Straßenbau

Am Krugberg 3
19065 Raben Steinfeld
Telefon: 03860 / 5601-0
Telefax: 03860 / 5601-20
e-mail: info@b-bauwas.de
Internet: www.b-bauwas.de

	Datum	Name
bearbeitet:	23.11.2010	Relitz
gezeichnet:	23.11.2010	Eckert
geprüft:		

Landeshauptstadt SCHWERIN

Unterlage Nr.: 7
Blatt Nr. 3
Reg. Nr.

	Datum	Name
bearbeitet:		
gezeichnet:		
geprüft:		

Apothekestraße in Schwerin

- Verkehrsflächenanierung -

Lageplan, Blatt 3
Variante 6
Maßstab: 1 : 250

Aufgestellt:

EGS
Entwicklungsgesellschaft mbH

Entwicklungsgesellschaft mbH
Bertha-von-Suttner-Straße 5
19061 Schwerin

Schwerin, den

Grundplan erstellt:

Vermessungsbüro Wagner & Weinke
Mecklenburgstraße 61
19053 Schwerin