




1. Konzeptentwurf
Gemarkung Rabensteinfeld
Maßstab 1:1000

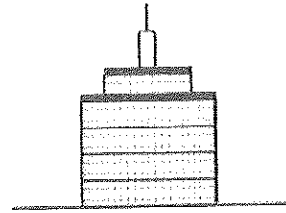

Beispiel der
Ferienwohnungen im
Leuchtturmhaus

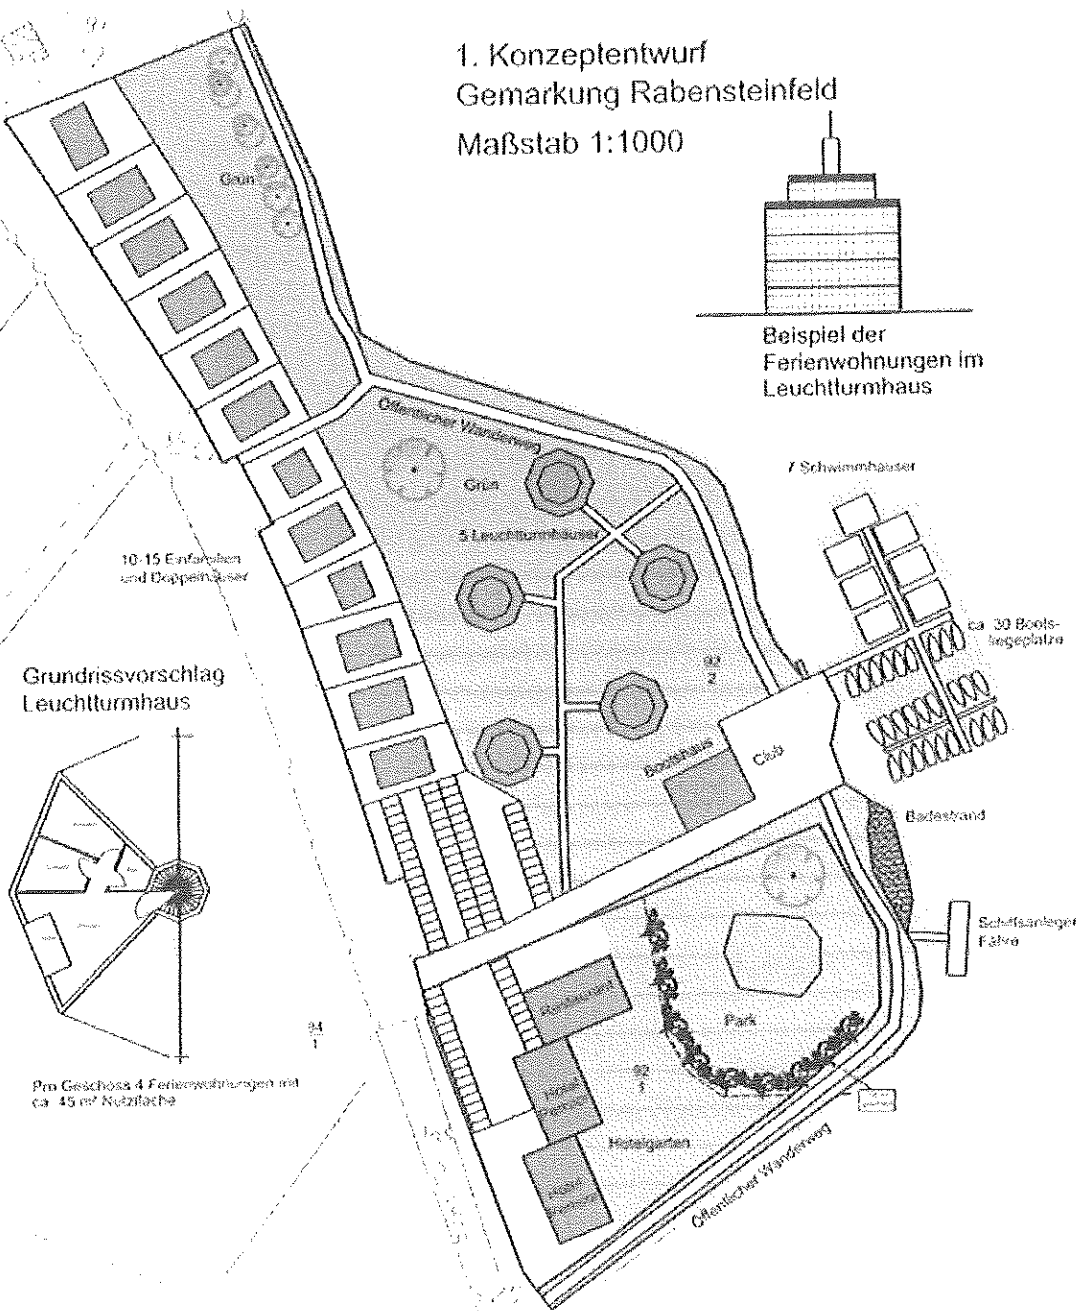

Grundrissvorschlag
Leuchtturmhaus

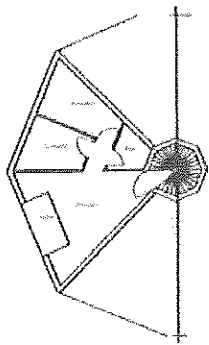

Pro Geschoss 4 Ferienwohnungen mit
ca. 45 m² Nutzfläche