
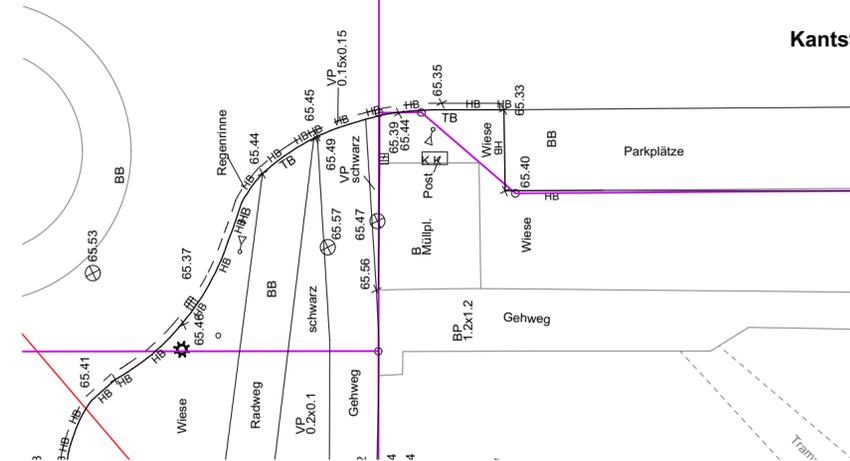


BESTAND		PLANUNG	
	Gehweg		Gehweg
	Radweg		Taktlier Streifen
	Rasen		Aufmerksamkeitsfeld
	Trampelpfad		Asphaltsanierung Stichstraßen/ Fahrradführungsstreifen (Plan 3+4)
	Abbruch		Markierung Rad-/Gehweg
	Leuchte Bestand		Übergang Straße
	Abbruch		Rasen
			Leuchte Planung - Standortvorschlag -

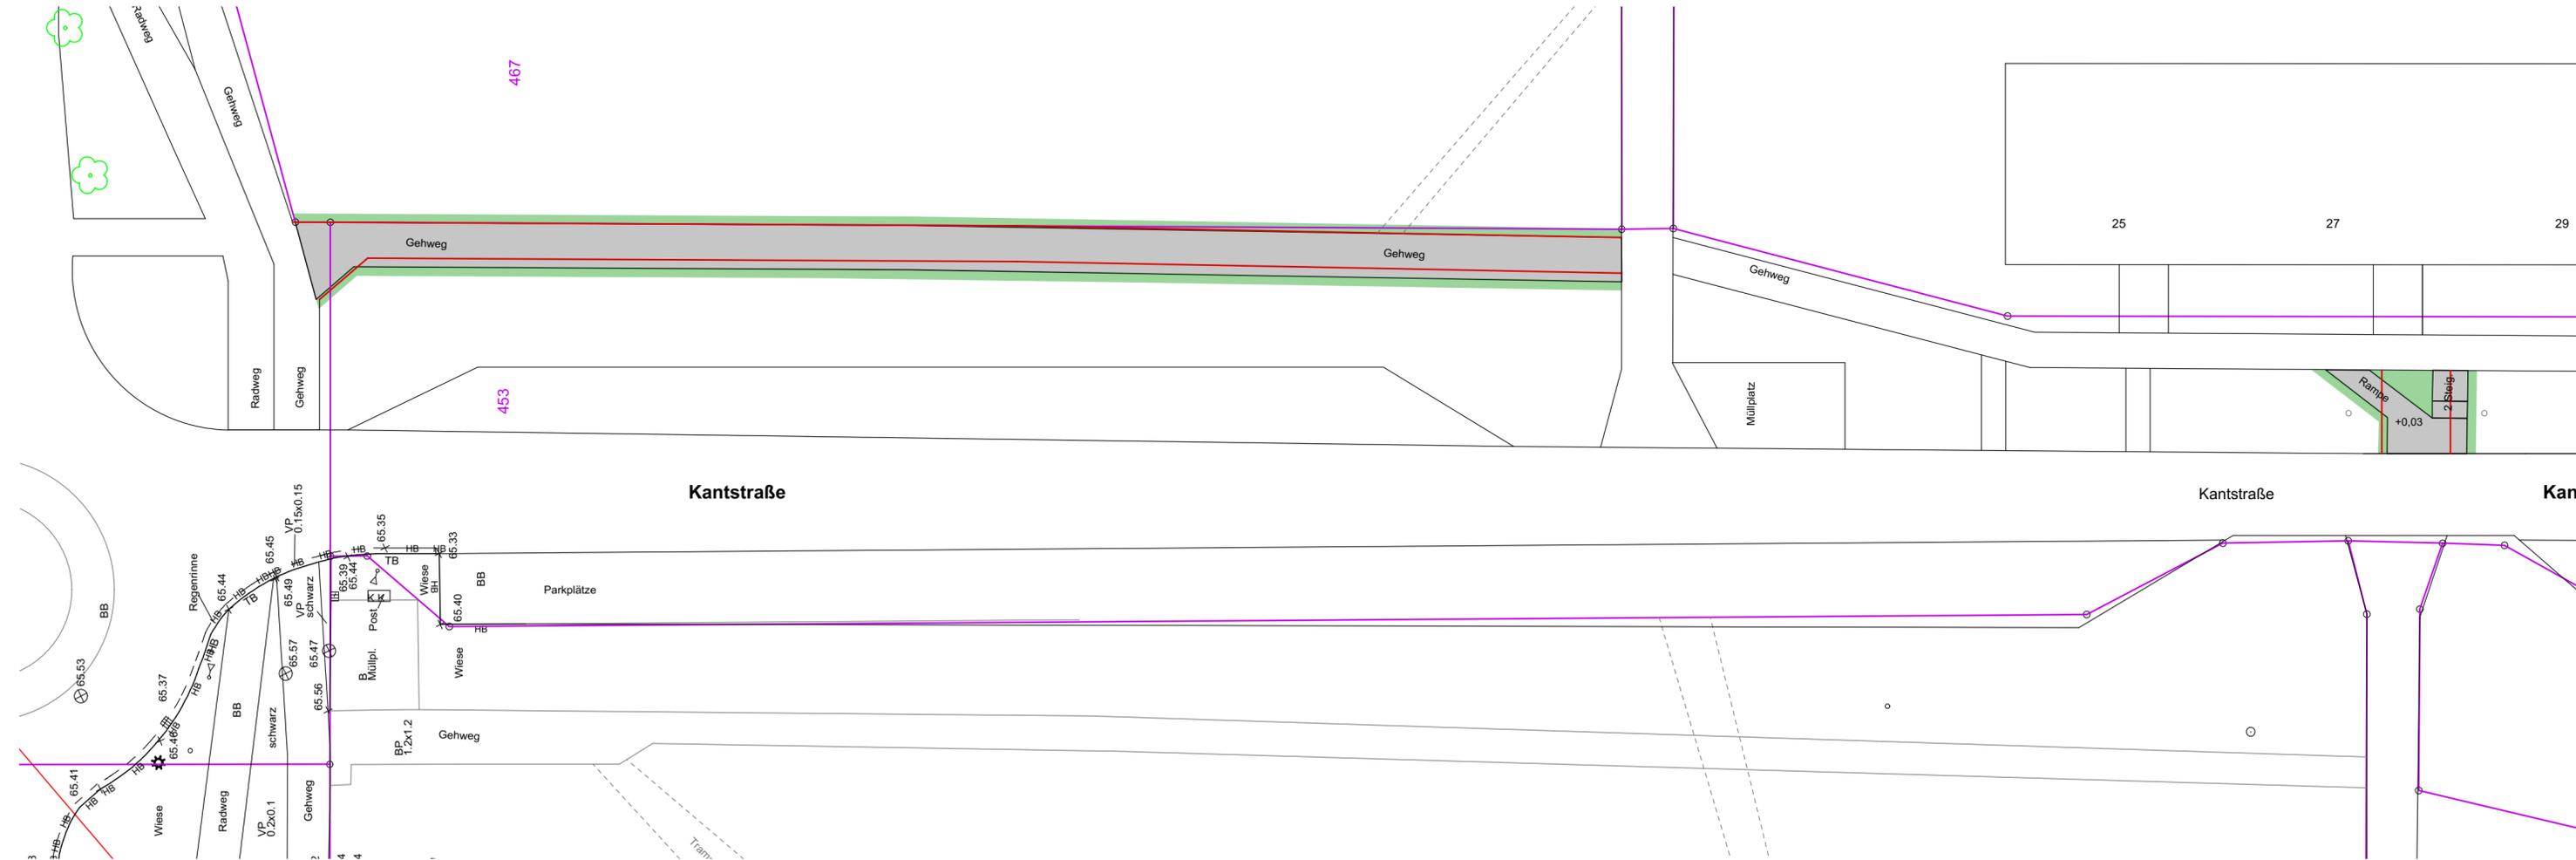

INDEX	DATUM	GEZEICHNET	ÄNDERUNGSGEGENSTAND	VERANLASSER
B	11.1.16	B	Aufmerksamkeitsfelder und taktlier Streifen	
A	10.1.15	A	Verschiedenes	
ÄNDERUNGEN				

ALLE MASSE SIND AM BAU ZU KONTROLLIEREN, ALLFÄLLIGE UNSTIMMIGKEITEN SIND DER BAULEITUNG SOFORT MITZUTEILEN

LGE Landesgründerwerb Mecklenburg-Vorpommern mbH Bertha-von-Suttner-Str. 5 19061 Schwerin	vertreten durch: Datum: Unterschrift:
Bauherr:	Bearbeiter: Do Datum: 05.11.2015
OLP Klich & Schmidt Apotheckerstraße 1 - D 19053 Schwerin Fon: 0385/5119790 Fax: 0385/5119799 OBJEKT + LANDSCHAFTSPLANUNG FREIE LANDSCHAFTSARCHITEKTEN	Wendenstraße 331 - D 20 537 Hamburg Fon: 040/25319990 Fax: 040/25319992 Unterschrift:

Orientierungsdarstellung / Gebäude	Hamburger Allee Gehwegplanung Hamburger Allee; Schwerin	VORABZUG Planungsphase Vorentwurf
Vorhaben:	Lageplan 7 - Gehweg Kantstr. + Übergang Gehwegplanung - Bauabschnitt 2.2.	Maßstab 1:250
Planinhalt:		Zeichn.-Nr. / Index 15-005/ 001-LP A