



Stand der topografischen Aufnahme : 2005  
 Stand Kataster : August 2014  
 Punktuelle Ergänzung und Feldvergleich  
 im September 2014  
 Lagesystem S 42 83 GK-K Höhensystem HN 76

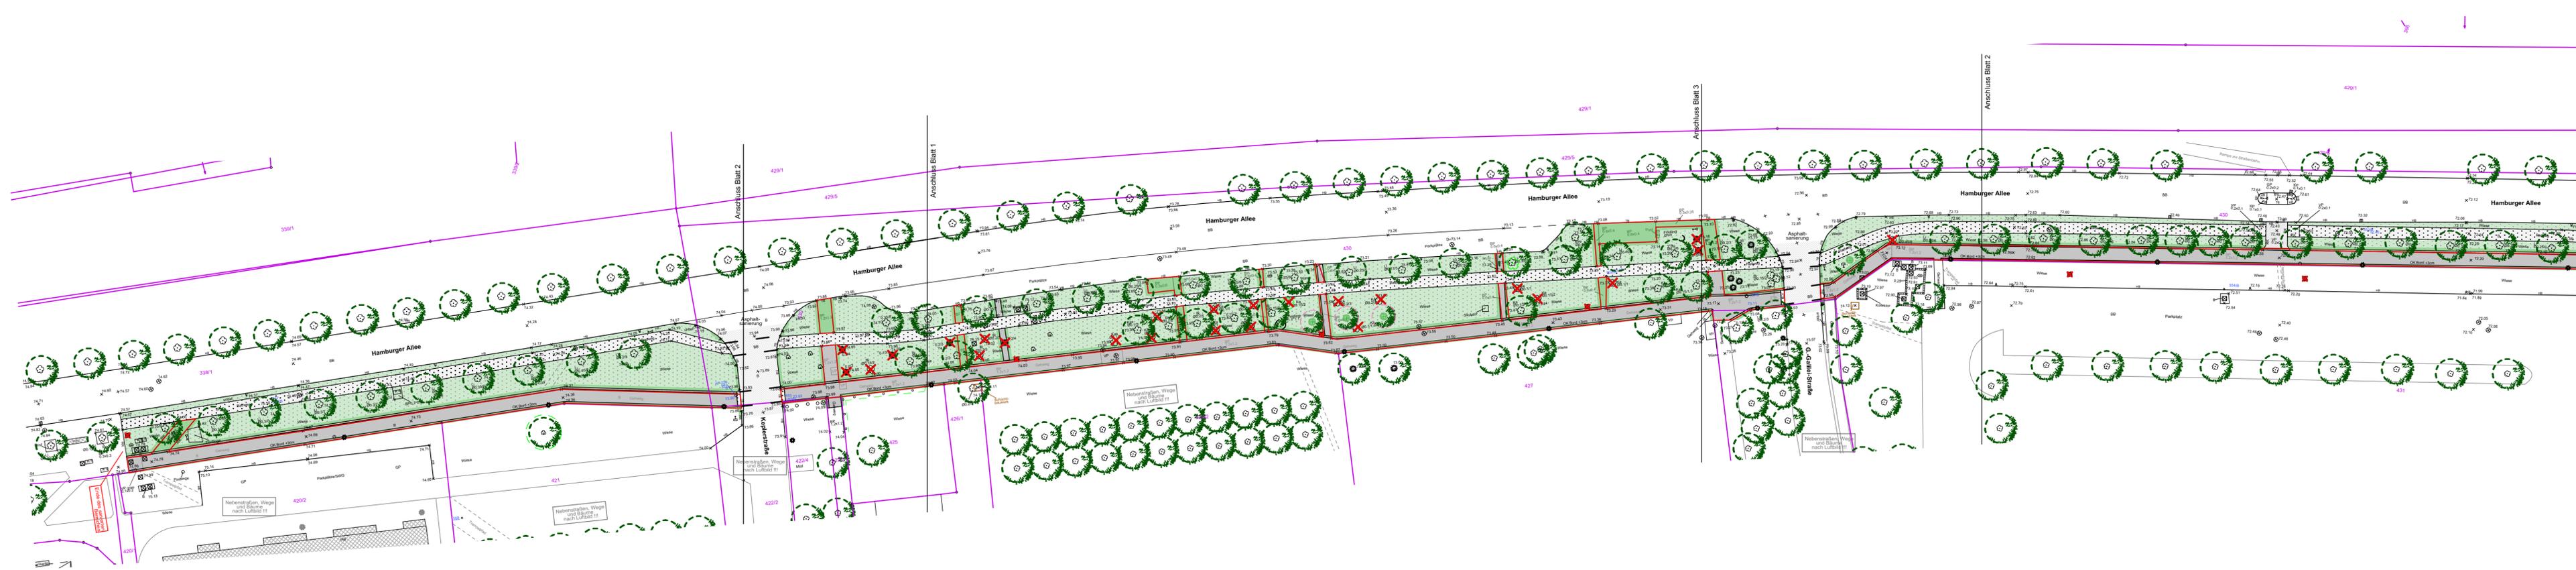

BESTAND		PLANUNG	
[Symbol]	Gehweg	[Symbol]	Gehweg
[Symbol]	Radweg	[Symbol]	Taktile Streifen
[Symbol]	Rasen	[Symbol]	Aufmerksamkeitsfeld
[Symbol]	Trampelpfad	[Symbol]	Asphaltsanierung Stichstraßen/ Fahrradführungstreifen (Plan 3+4)
[Symbol]	Abbruch	[Symbol]	Markierung Rad-/Gehweg Übergang Straße
[Symbol]	Leuchte Bestand	[Symbol]	Rasen
[Symbol]	Abbruch	[Symbol]	Leuchte Planung - Standortvorschlag -

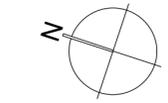

INDEX	DATUM	GEZEICHNET	ÄNDERUNGSGEGENSTAND	VERANLASSER
D	17.3.16	Do	Gehweg auf östlicher Straßenseite in Planung mit aufgenommen	
C	17.3.16	Do	Änderung Anschluss Gehweg G.-Galliei-Str.	
B	11.1.16	Do	Aufmerksamkeitsfelder und taktile Streifen	
A	10.1.15	Do	Verschiedenes	

ALLE MASSE SIND AM BAU ZU KONTROLLIEREN, ALLFÄLLIGE UNSTIMMIGKEITEN SIND DER BAULEITUNG SOFORT MITZUTEILEN

Bauherr:	LGE Landesgrunderwerb Mecklenburg-Vorpommern mbH Bertha-von-Suttner-Str. 5 19061 Schwerin	vertreten durch: Datum: .....
		Unterschrift: .....

Landschaftsarchitekt:	OLP Klich & Schmidt OBJEKT + LANDSCHAFTSPLANUNG FREIE LANDSCHAFTSARCHITEKTEN	Apothekerstraße 1 - D 19063 Schwerin Fon: 0385/519790 Fax: 0385/519799	Bearbeiter: Datum: Do 05.11.2015
		Wendenstraße 331 - D 20 537 Hamburg Fon: 040/25319990 Fax: 040/25319992	Unterschrift: .....

Orientierungsdarstellung / Gebäude	
Vorhaben:	<b>Hamburger Allee Gehwegplanung</b> Hamburger Allee; Schwerin
Planinhalt:	<b>Lageplan 1.1</b> <b>Gehwegplanung - Bauabschnitt 2.2.</b>

<b>VORABZUG</b>
Planungsphase Vorentwurf
Maßstab 1:500
Zeichn.-Nr. / Index 15-005/ 001-LP A