




Südlicher Abschnitt



Nördlicher Abschnitt

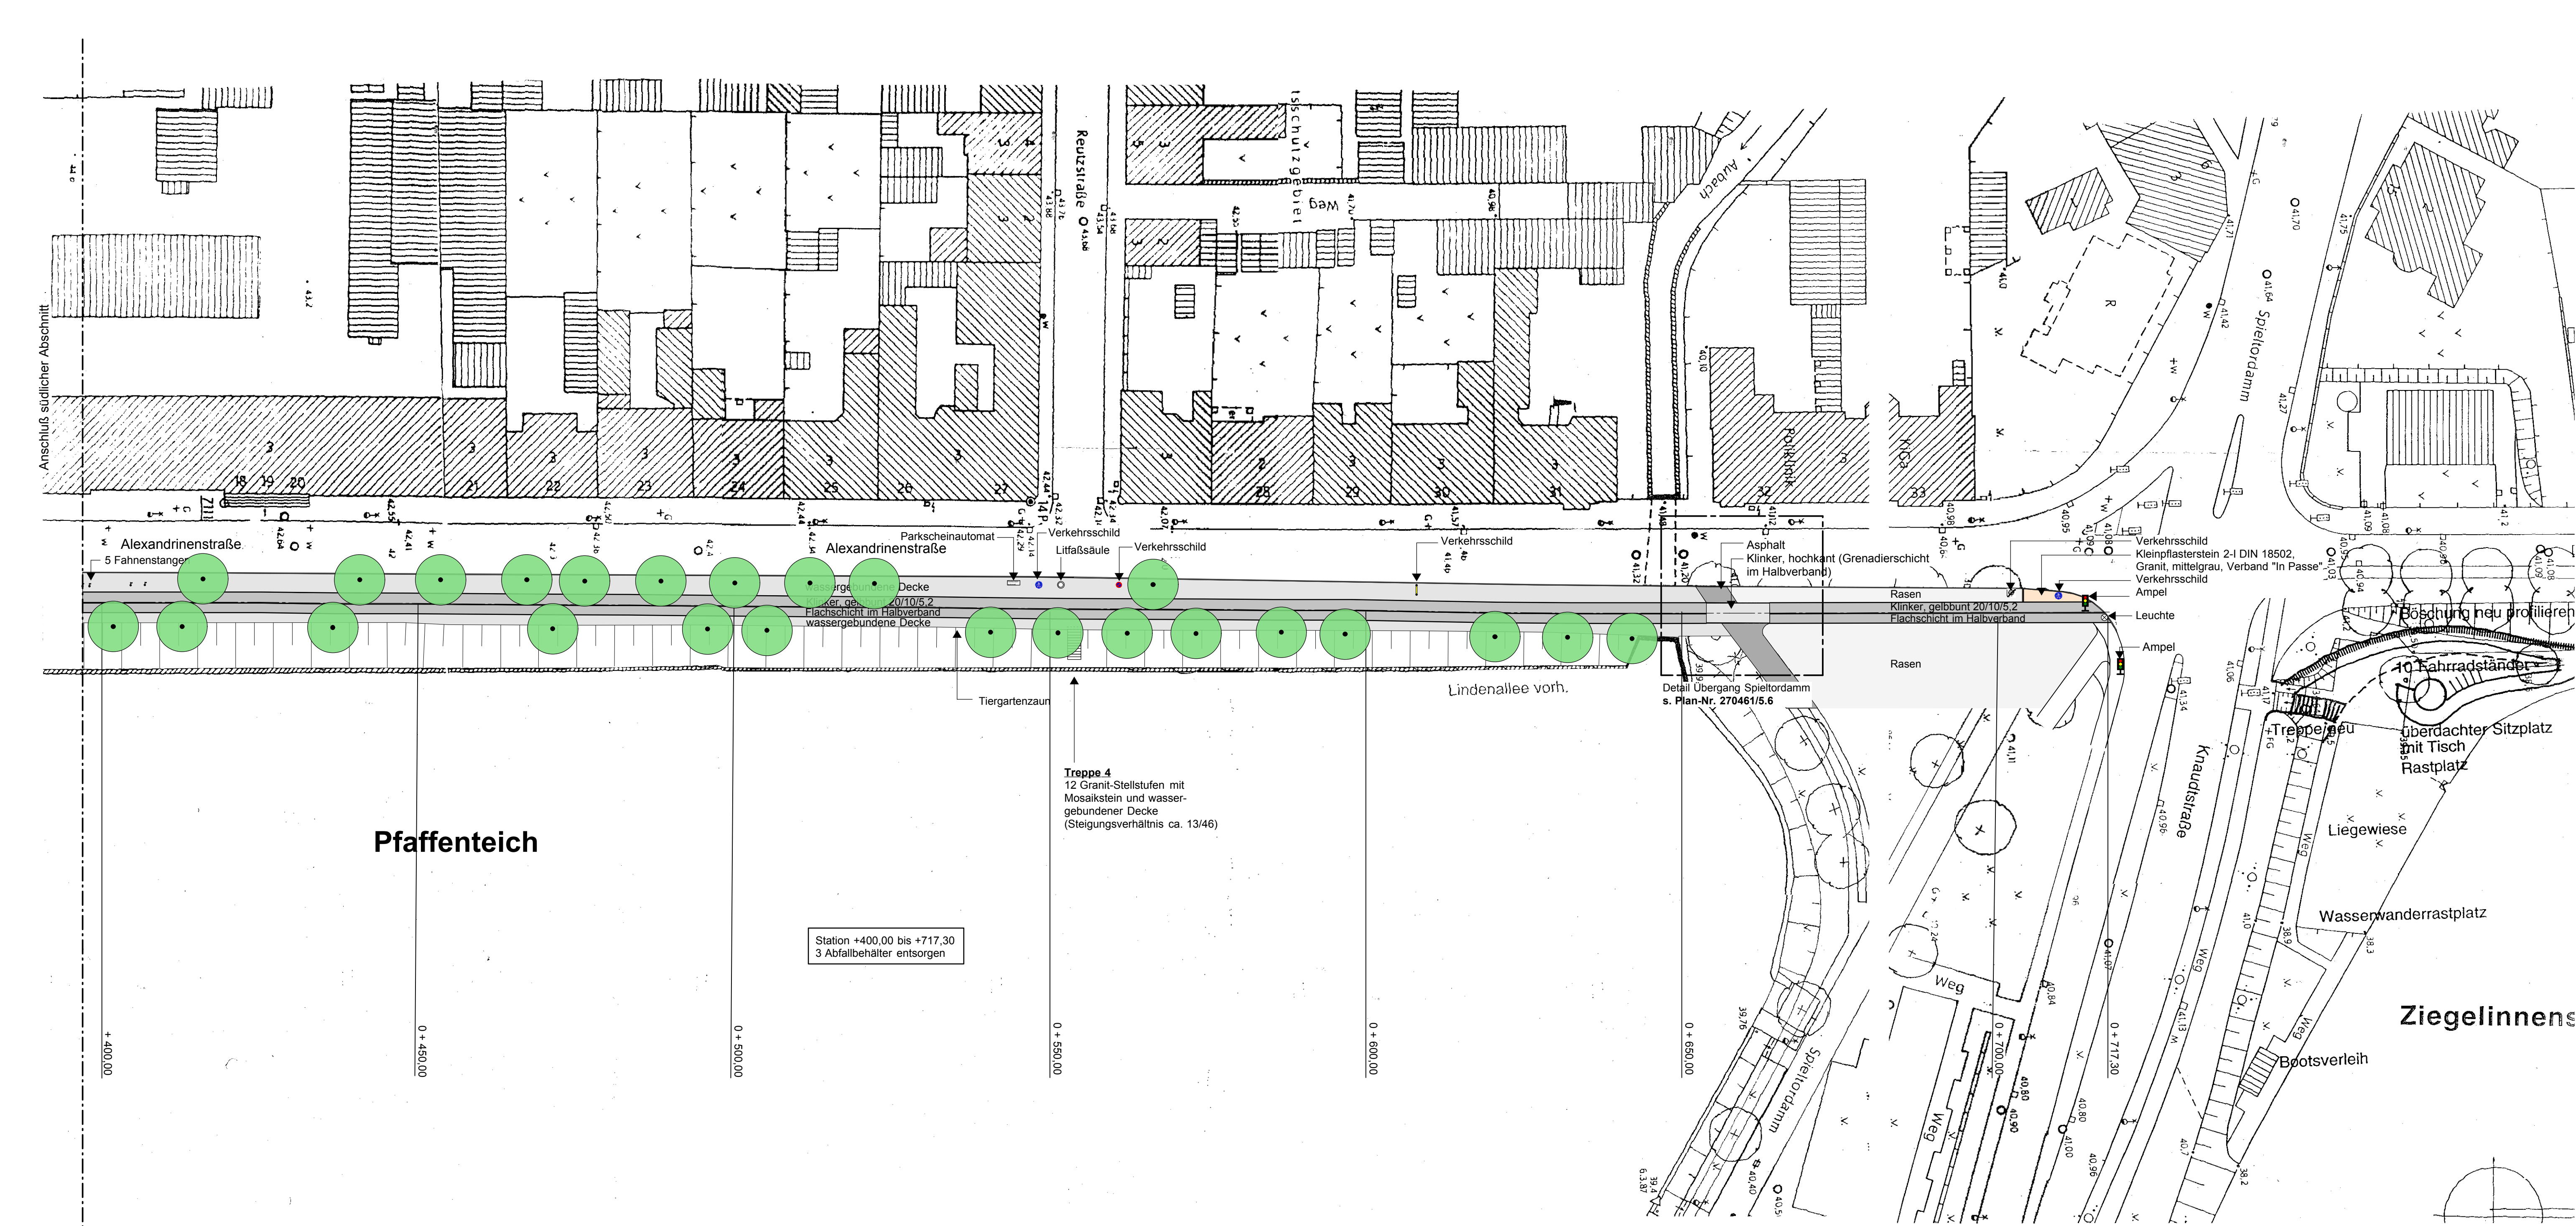

Lageplanskizze

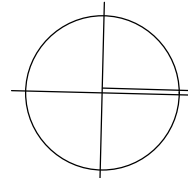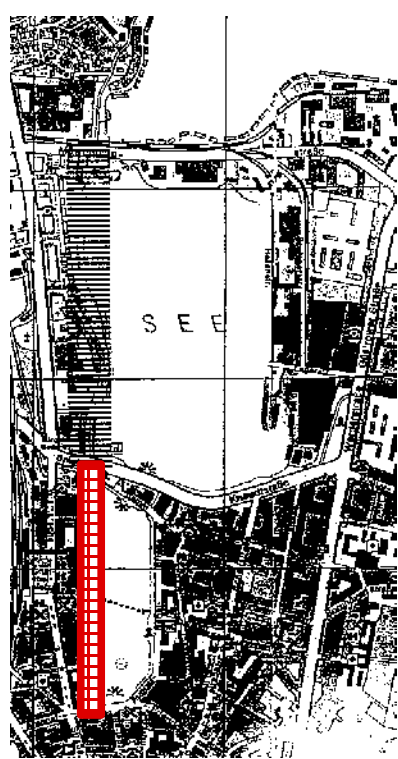

Änderung	Datum
Aktualisierung Baumbestand	24.05.2007

Auftraggeber
Landeshauptstadt Schwerin
www.lsh.de
EGS -
Entwicklungsgesellschaft mbH
Bertha-von-Suttner-Straße 5
19061 Schwerin

Vorhaben
**Route Nr. 8
Elbe-Ostsee-Radwanderweg**
Landeshauptstadt Schwerin

Leistungsphase
Entwurfsplanung

Planinhalt
**Lageplan
Abschnitt Pfaffenteich Westufer**
Maßstab

1:500

Planverfasser
BENDFELD • HERRMANN • FRANKE
LandschaftsArchitekten BDLA
Platz der Jugend 14 • 19063 Schwerin
Fon 0386/73 42 64 Fax 0386/73 42 65

Bearbeiter
Fr./Jo/He/Ka
Plan-Nr.
400.0

Datum
17.11.1997
Freigabe