


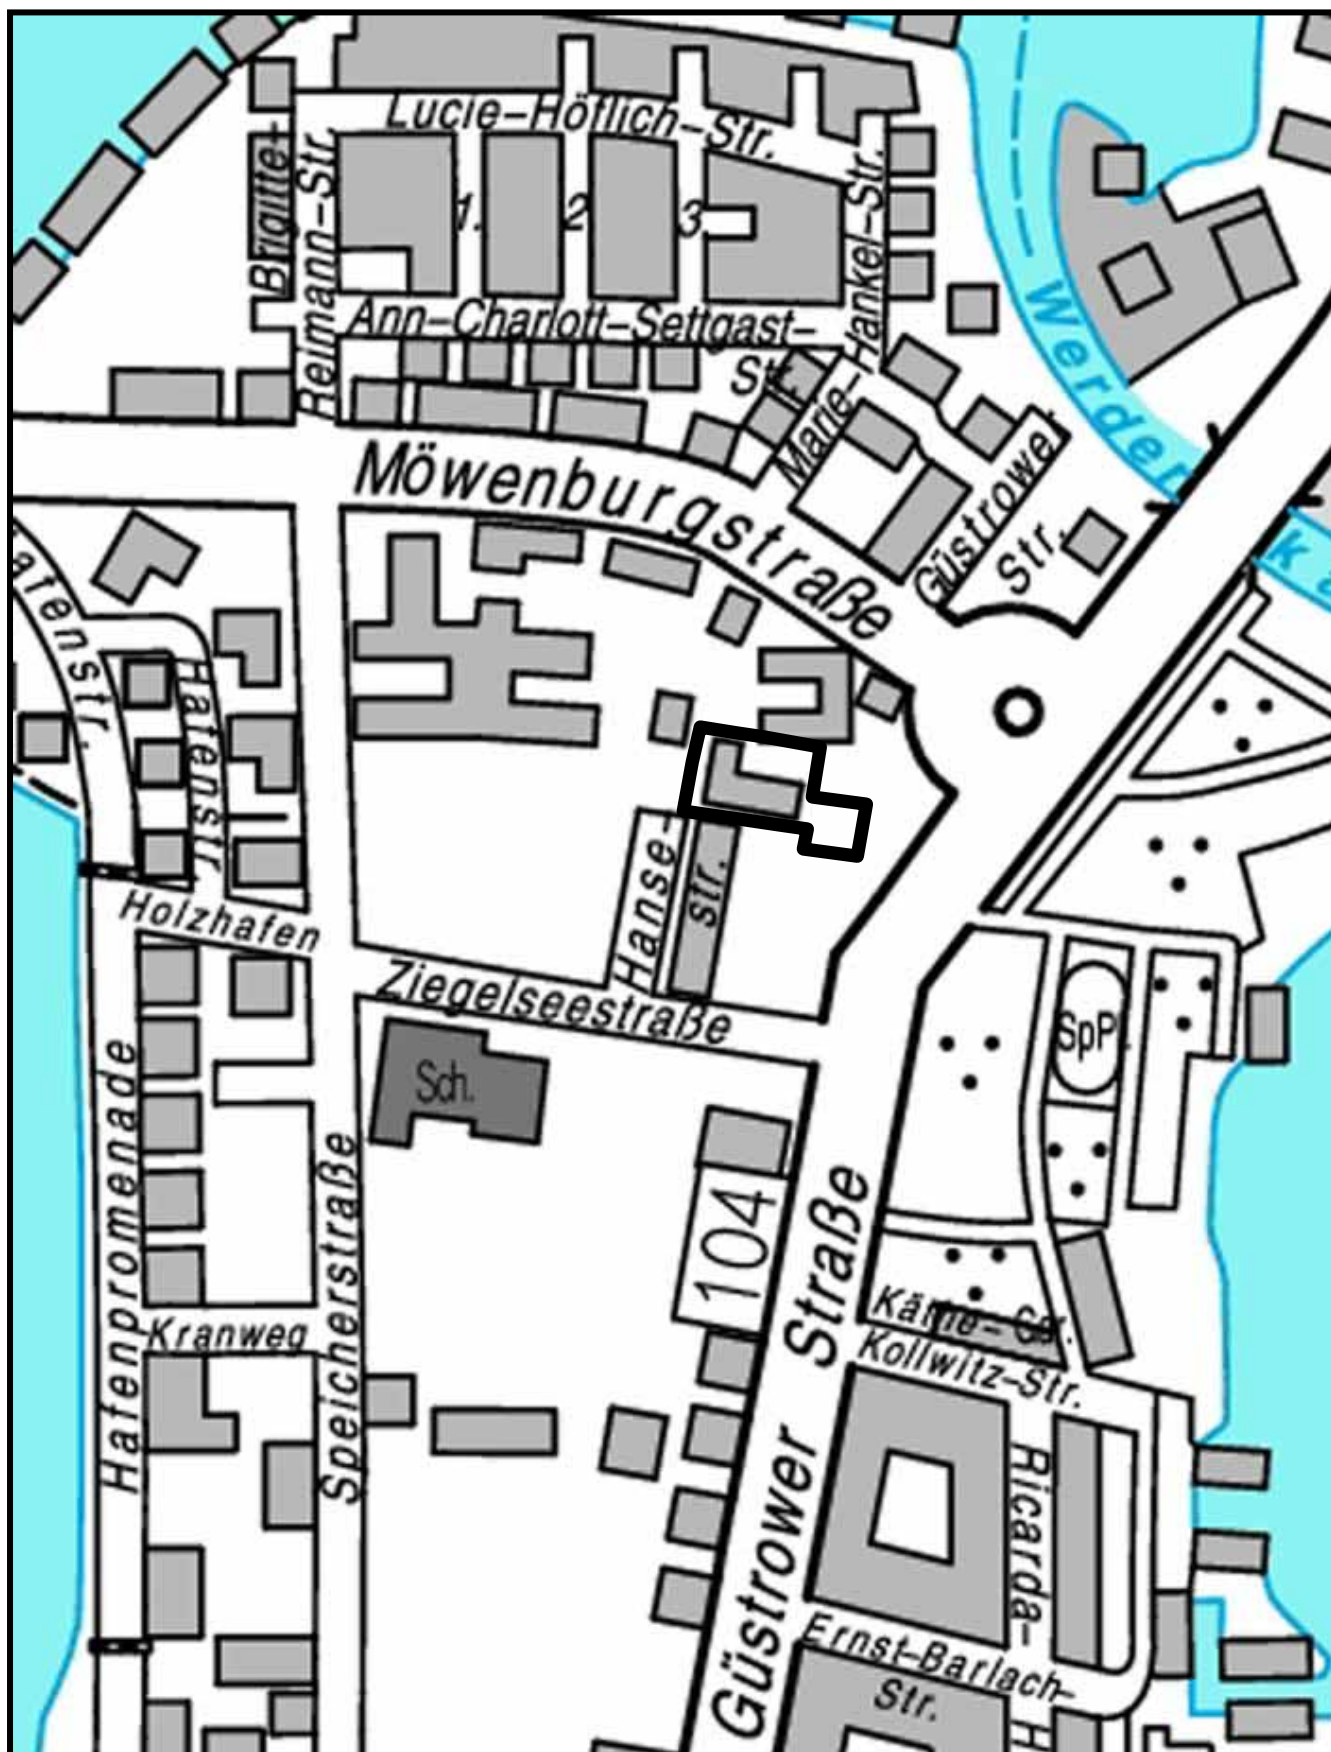

PLANUNGSGEBIET: „Erweiterung Hanse-Center“

B-PLAN-NR.

LAGEPLAN

83.13

GELTUNGSBEREICH:

ANLAGE