


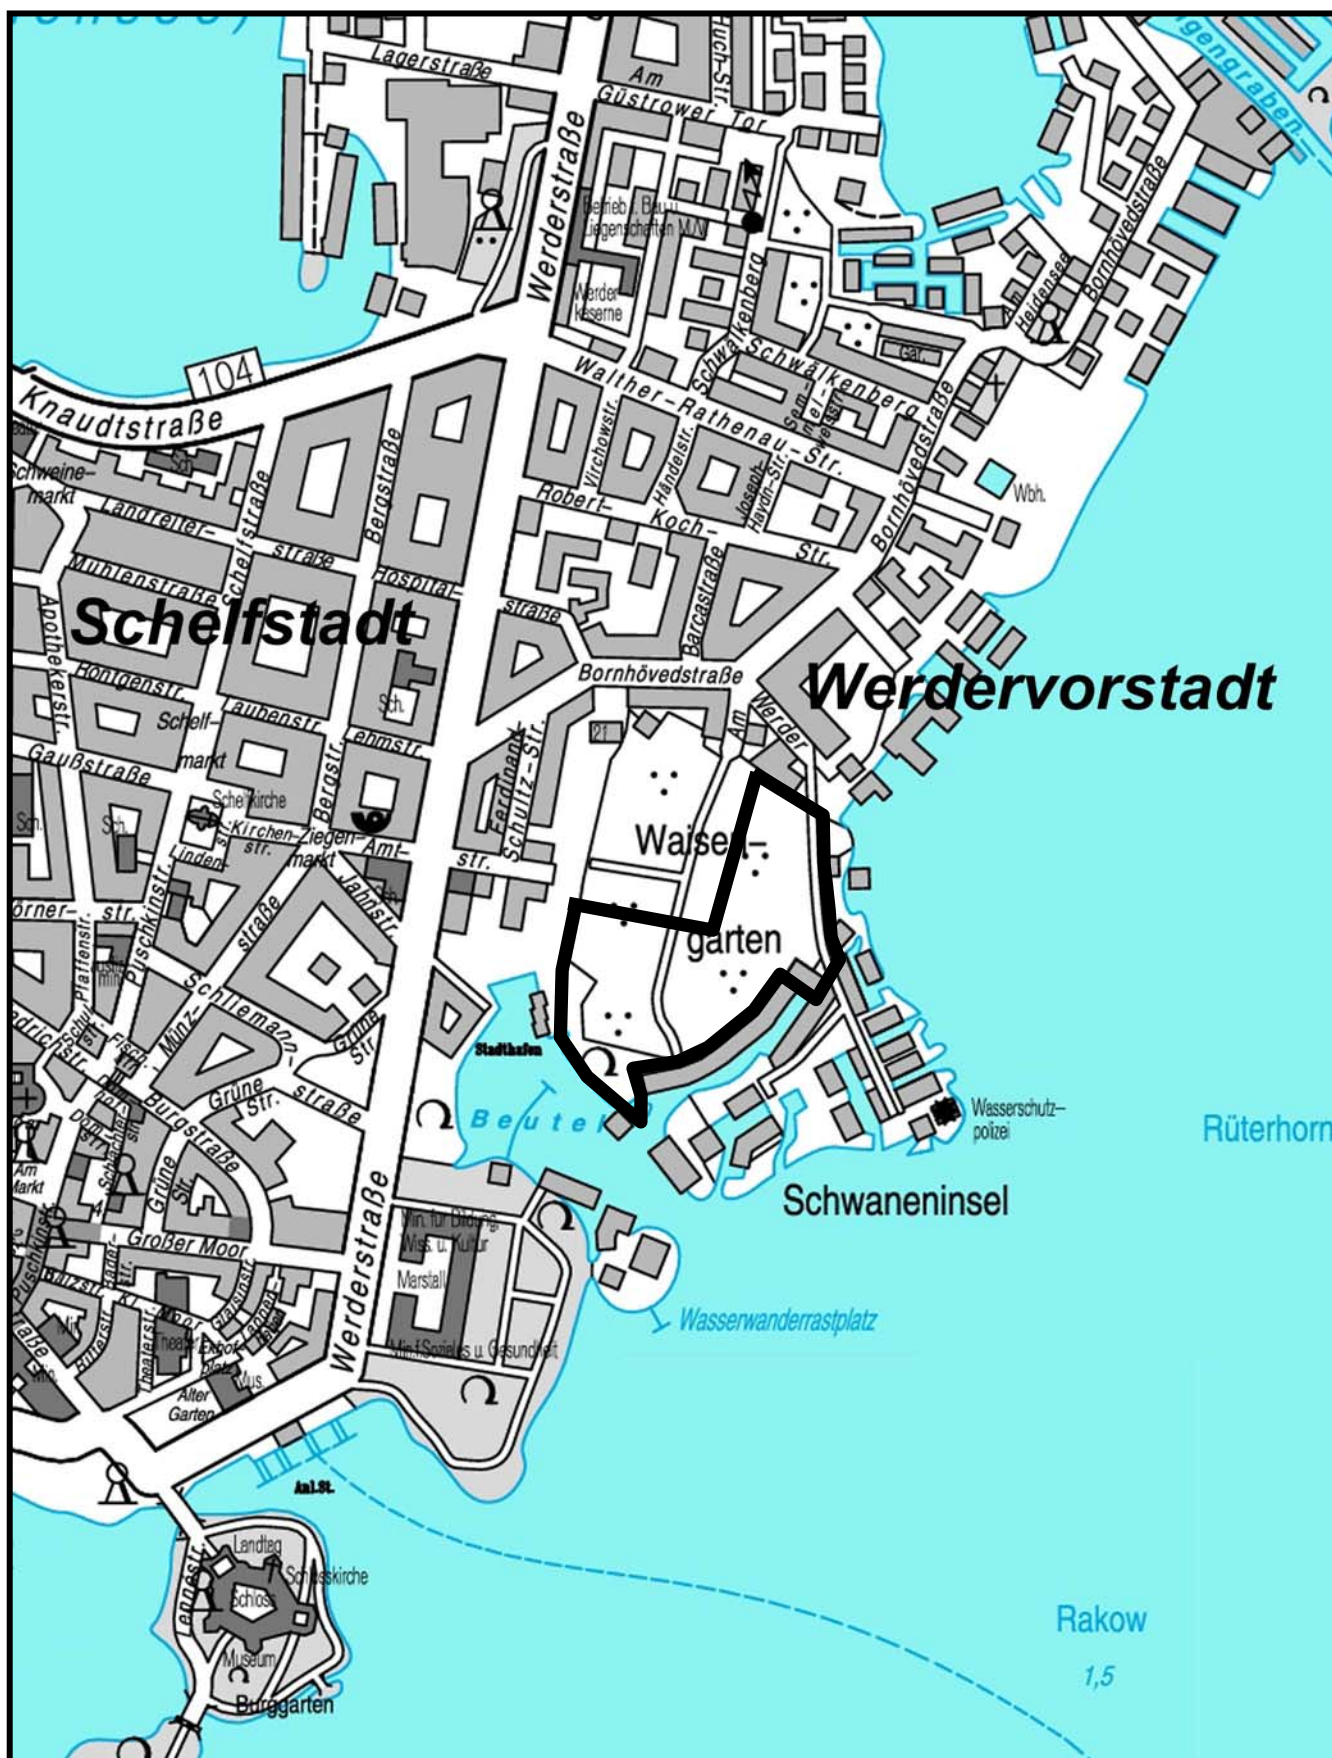

PLANUNGSGEBIET: „Alte Waisenstiftung“

B-Plan Nr.

LAGEPLAN

77.11

GELTUNGSBEREICH: —————

ANLAGE