


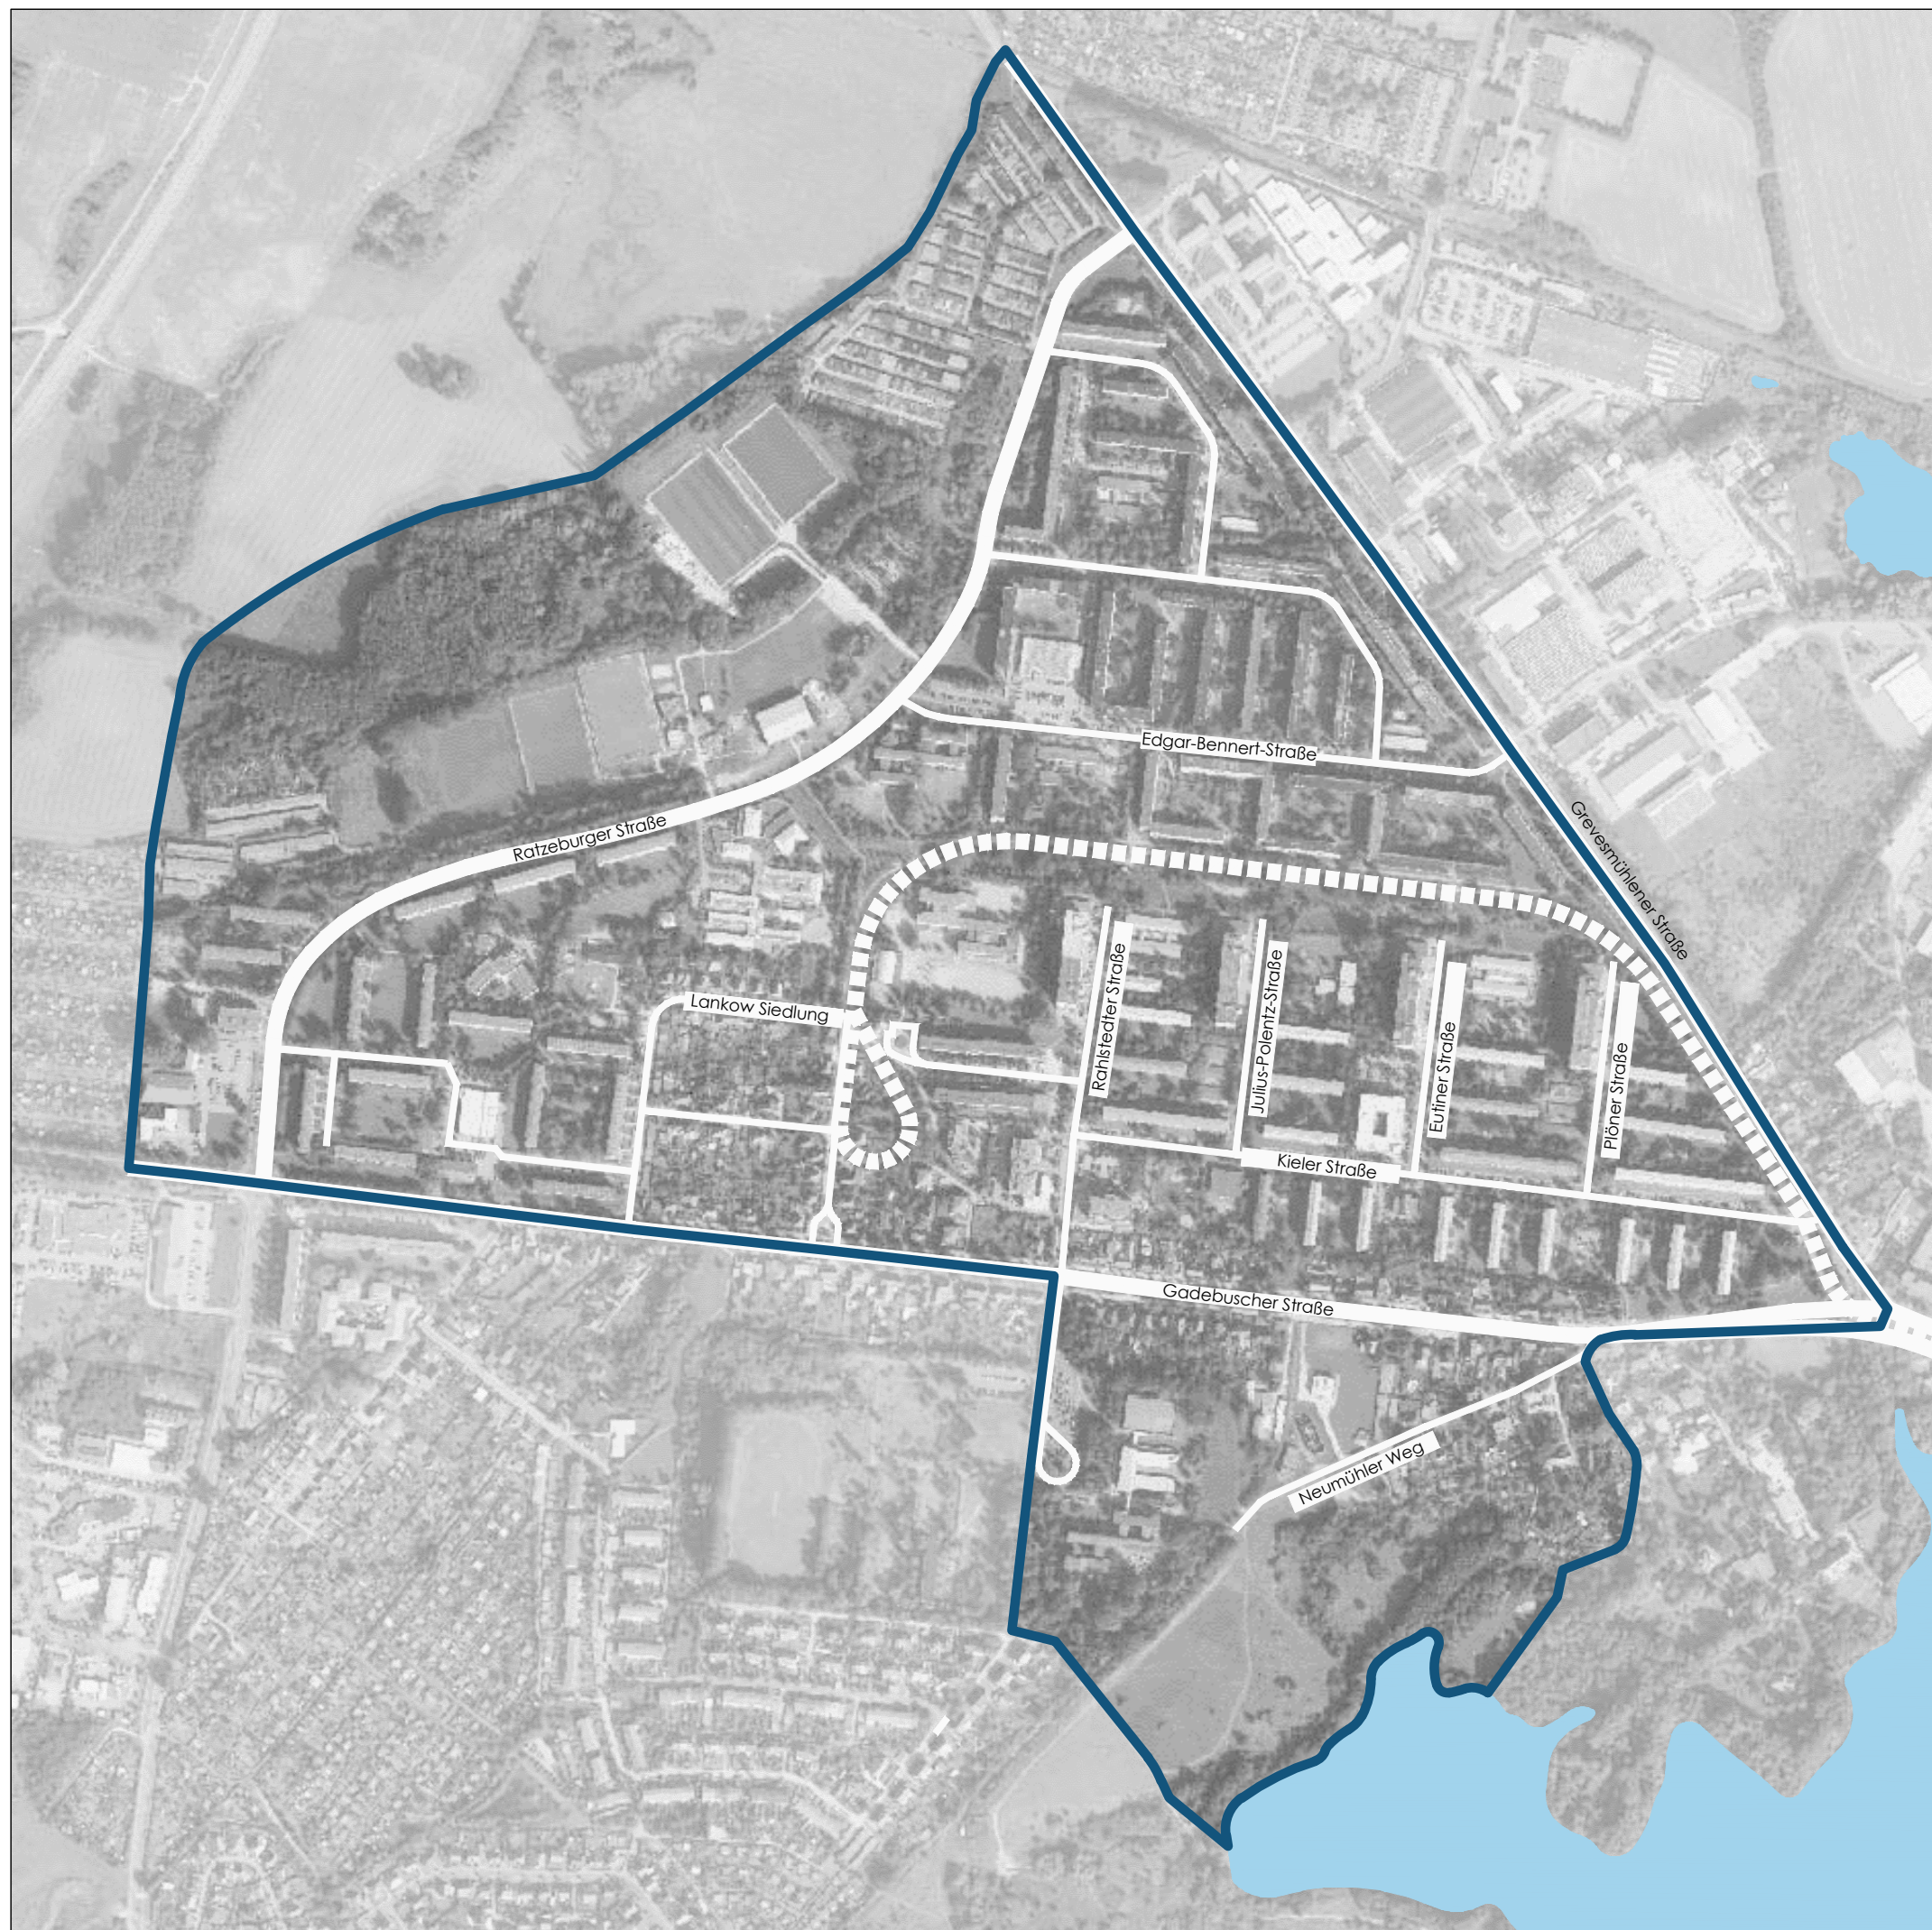


— Stadterneuerungsgebiet (in Vorbereitung)

Dezernat III Wirtschaft, Bauen und Ordnung
Fachdienst für Stadtentwicklung und Wirtschaft

LANDESHAUPTSTADT **SCHWERIN**

ÜBERSICHTSPLAN

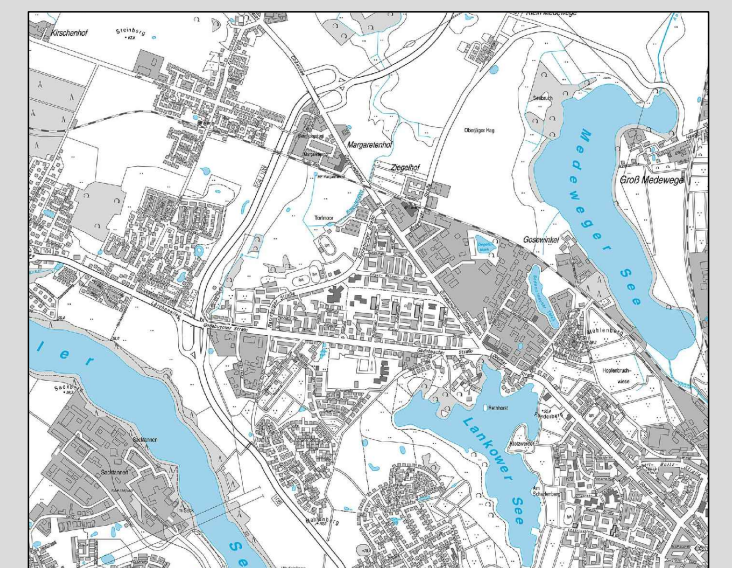

Vorlage:
Integriertes Stadtentwicklungskonzept für den Stadtteil Lankow
Anlage 2
Stadterneuerungsgebiet Lankow nach § 171 b und e BauGB