


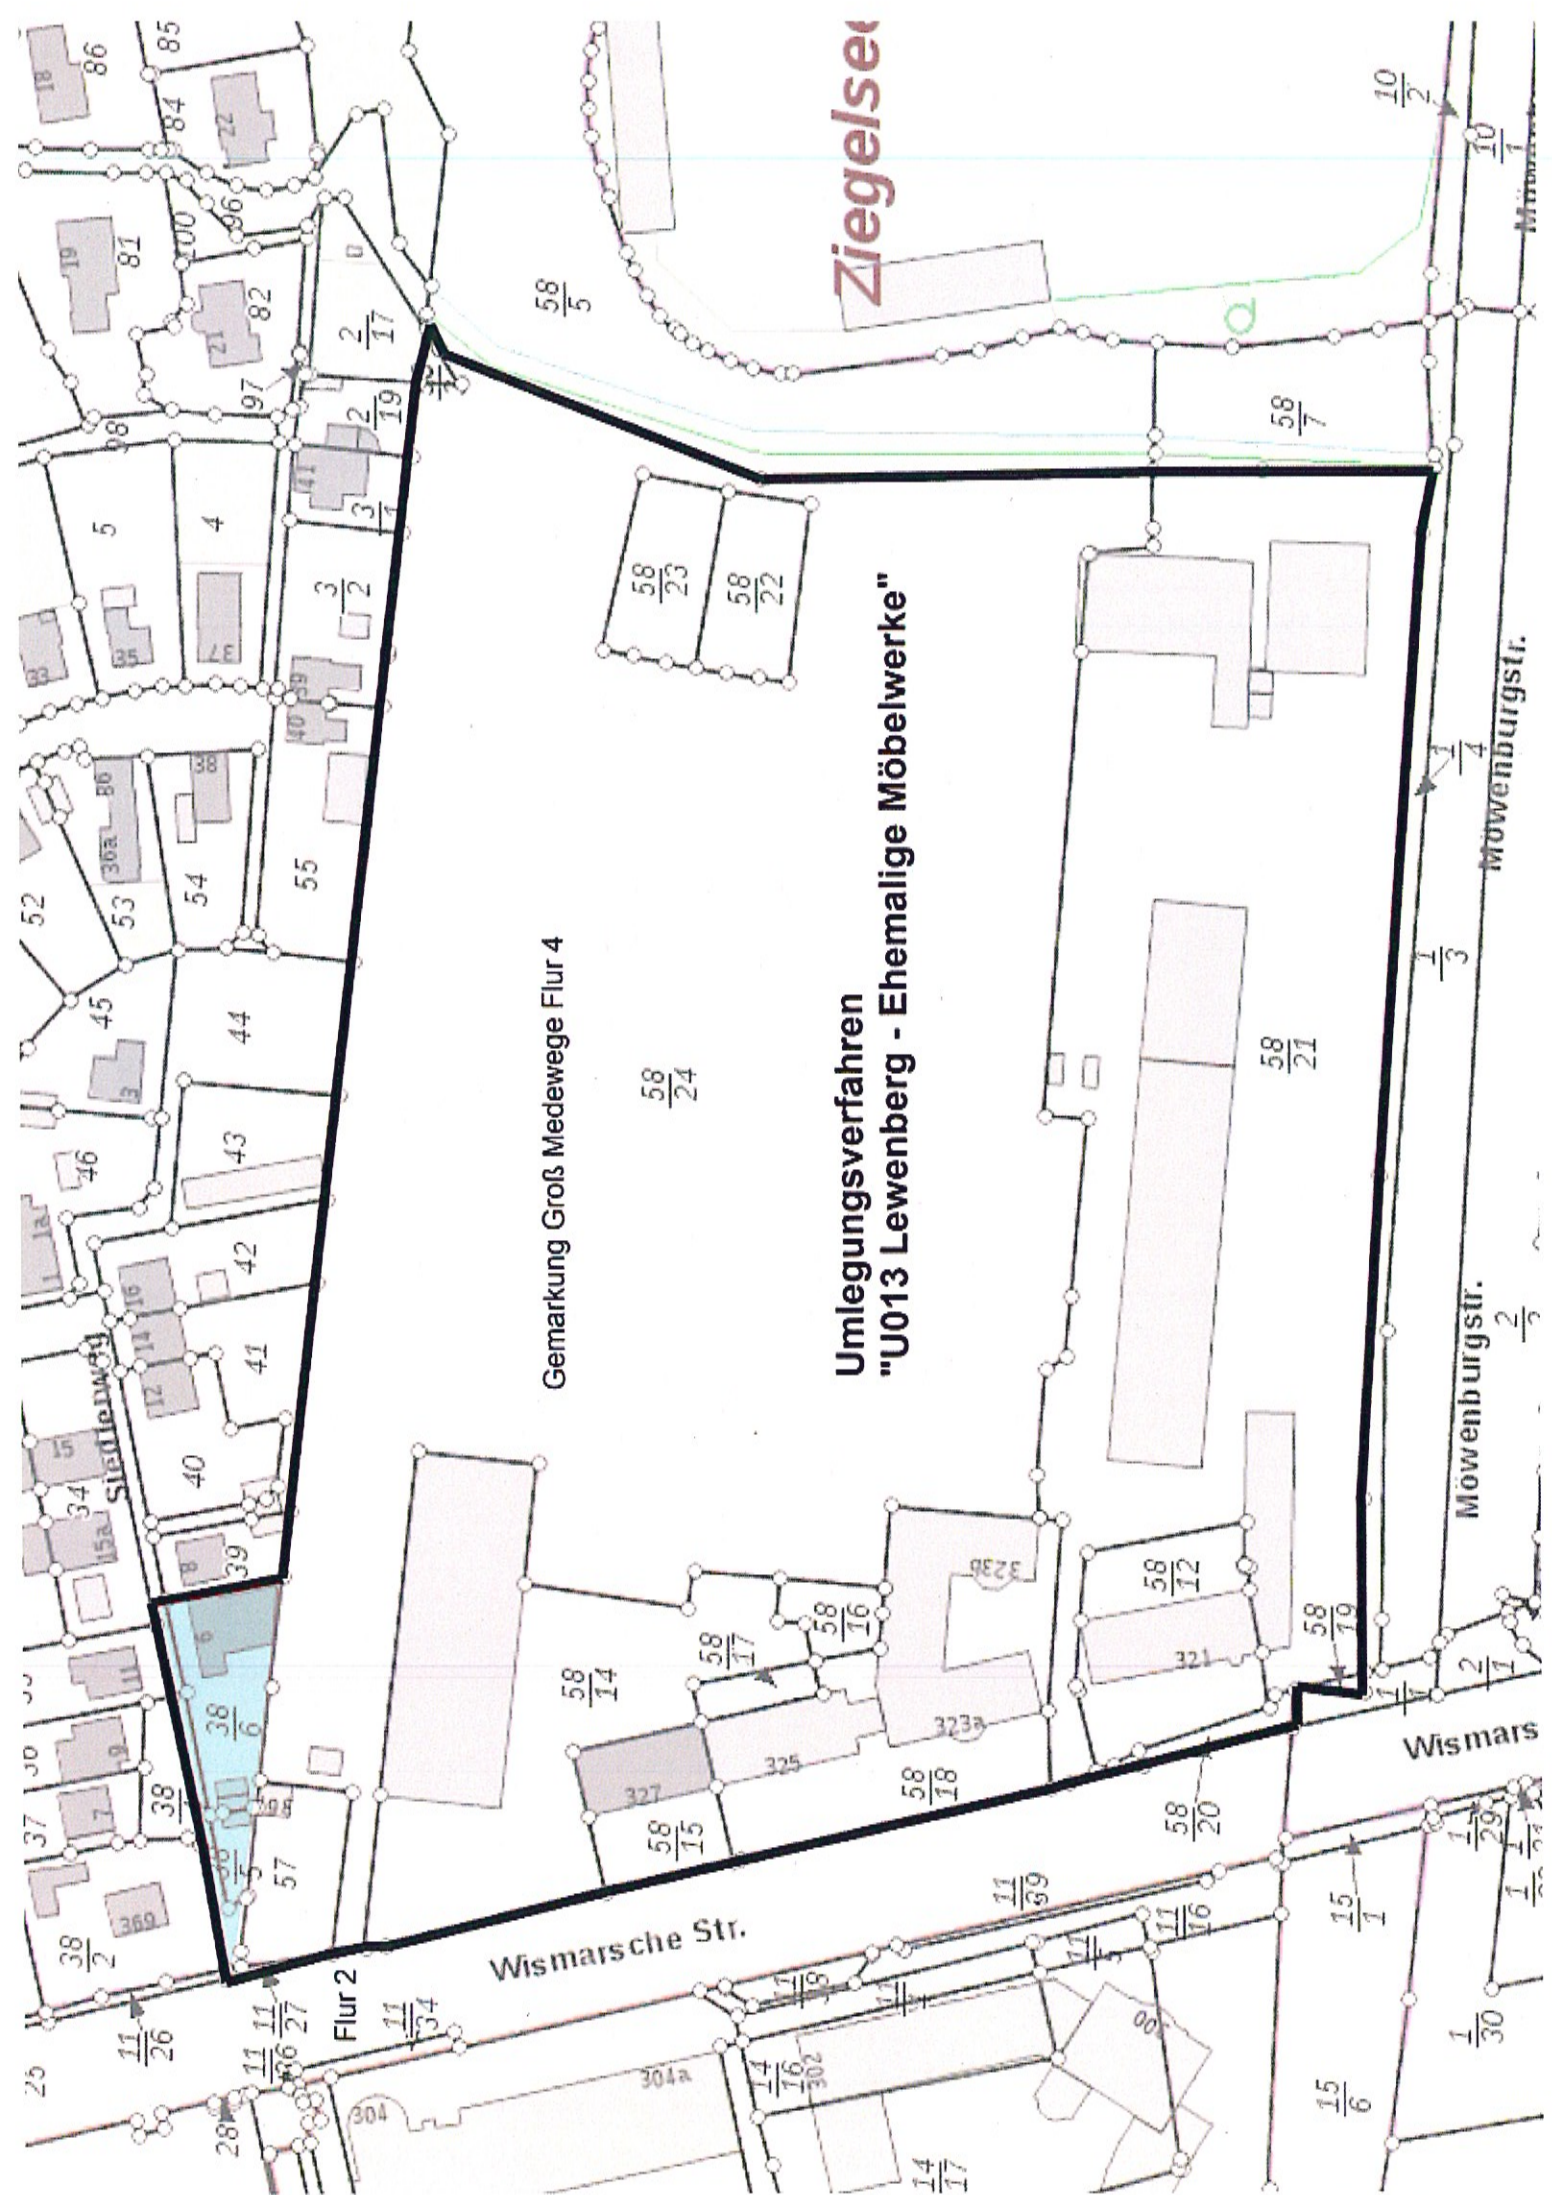

Gemarkung Groß Medewege Flur 4

Umlegungsverfahren
"U013 Lewenberg - Ehemalige Möbelwerke"

Ziegelwerk

Wismarsche Str.

Möwenburgstr.

Möwenburgstr.

Wismars

Flur 2