
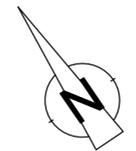


G:\V69_2\WGoldammer\301_DistorF\Schleifmühlenweg_LP_MARK_02.dwg

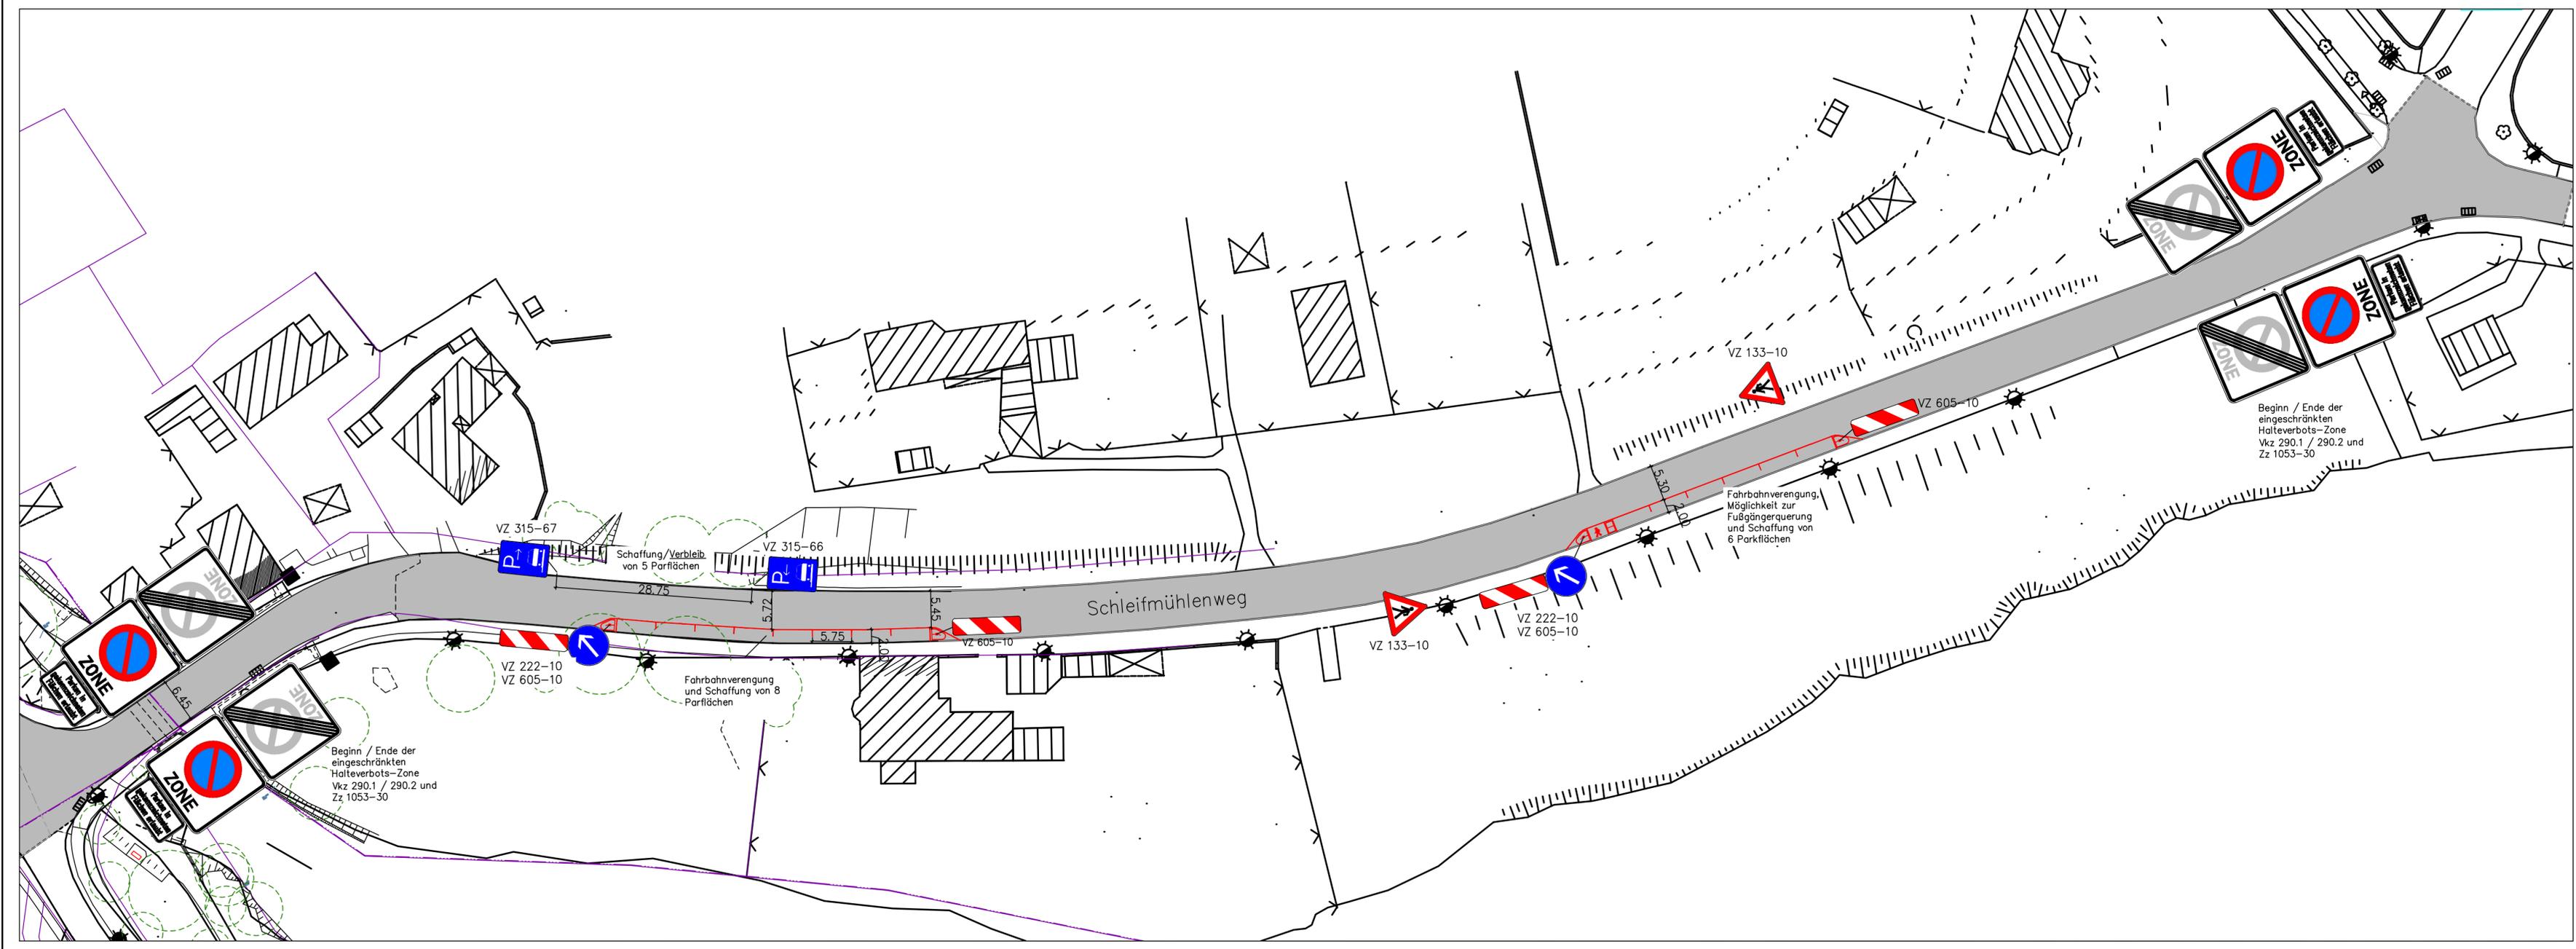

f					
e					
d					
c					
b					
a					
Änd.-Ind.	Datum	Beschreibung/Änderung	Gez.	Bearbeiter	

Bauherr/Auftraggeber		Landeshauptstadt Schwerin Am Packhof 2-6 19053 Schwerin	
Phase	Ausführungsplanung	Bestätigung Bauherr	
Vorhaben/Objekt	Verkehrsberuhigung "Schleifmühlenweg"	Bearbeiter	Hr. Goldammer
Fachbereich/Zeichnungsinhalt	Lageplan Markierung und Beschilderung	gezeichnet	Hr. Goldammer
Verfasser	Fachdienst Verkehrsmanagement Fachgruppe Verkehrsplanung Am Packhof 2-6 19053 Schwerin	geprüft	Hr. Böcker
Auftrags-Nr./Plancode	LP_MARK_02	Maßstab	1:1000
		Datum	02.11.2017
		Blattgröße	970 x 297
		Blatt-Nr.:	1