


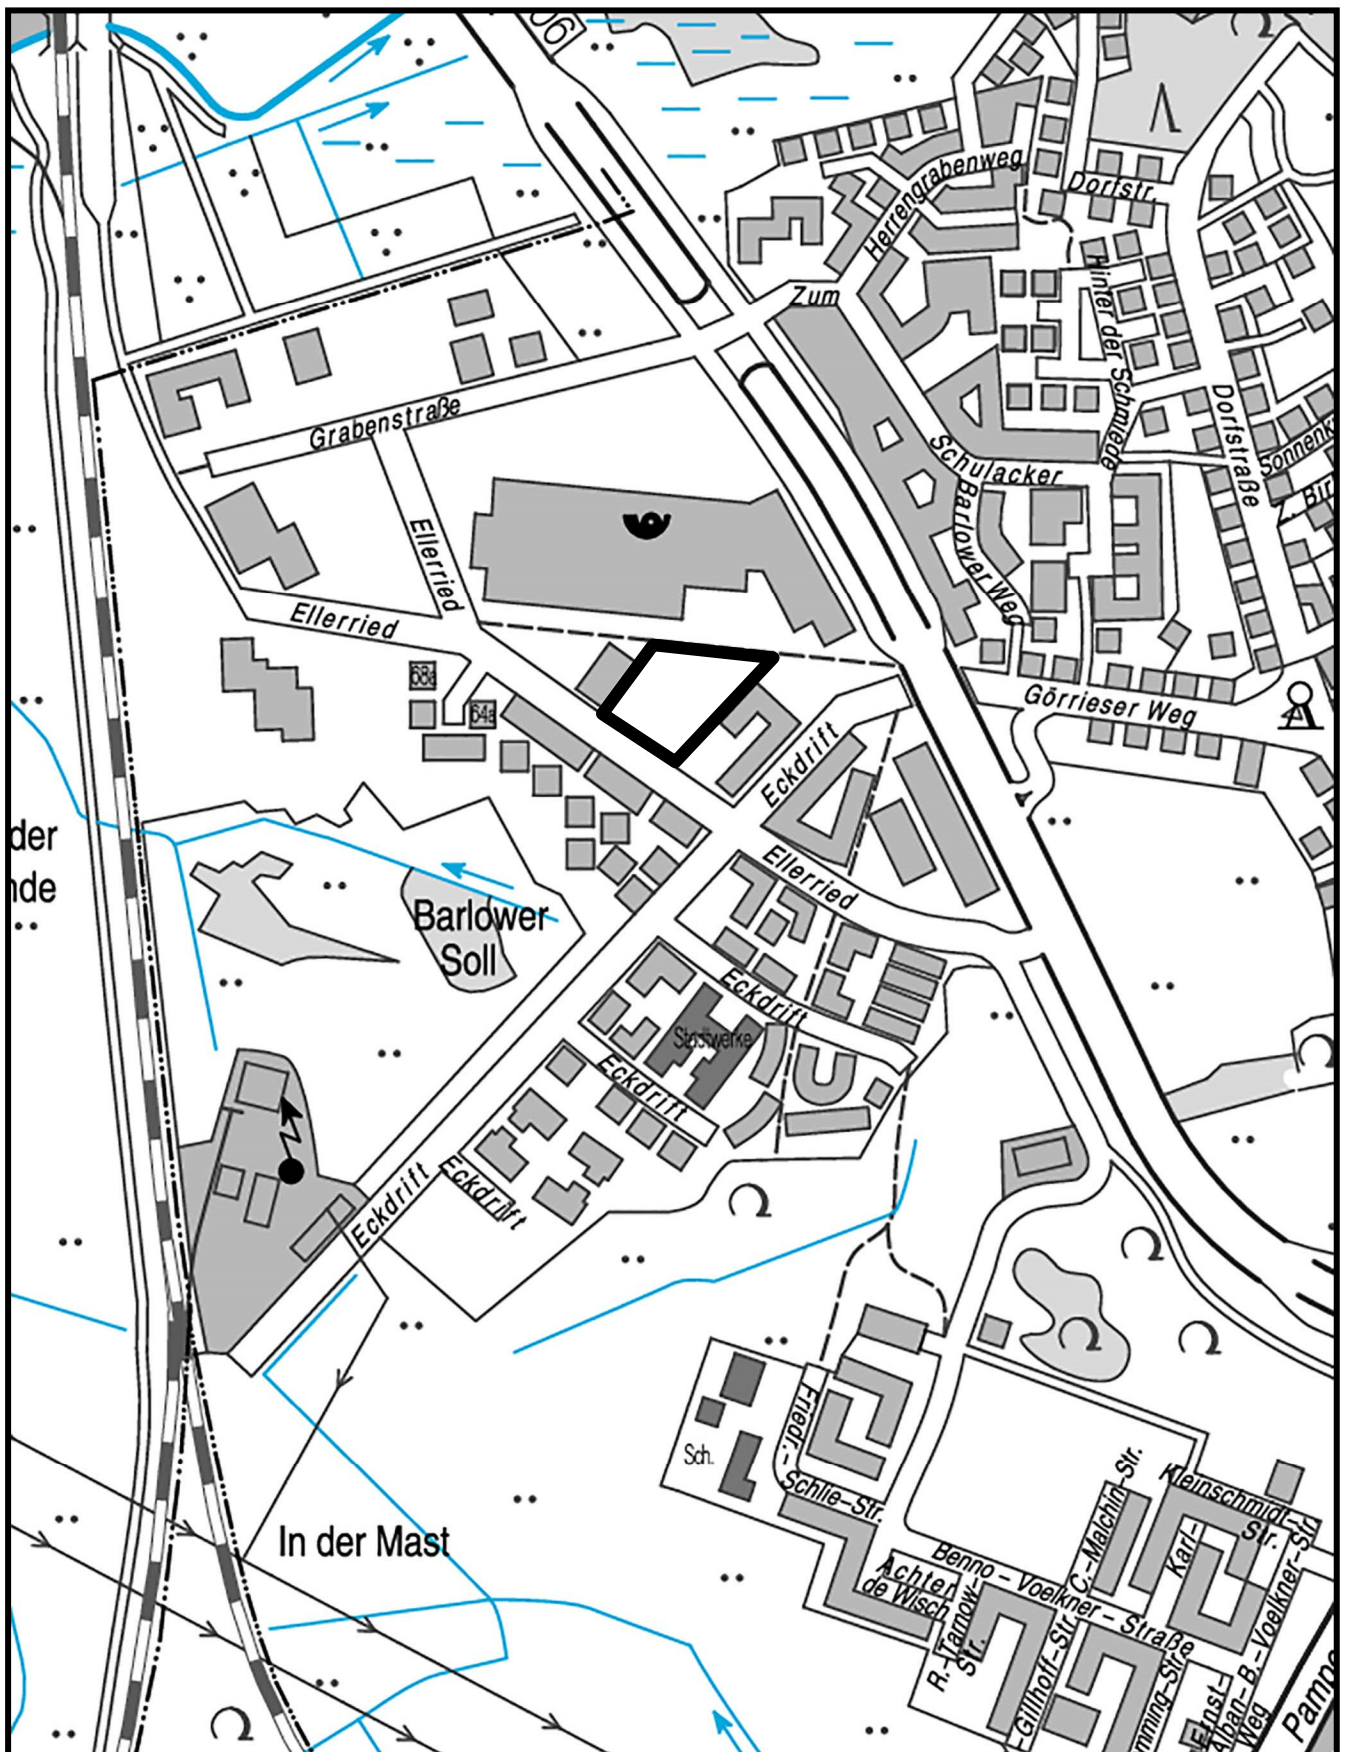

PLANUNGSGEBIET: Teilaufhebung „Krebsförden II“

B-PLAN-NR.

LAGEPLAN

04.90.01

GELTUNGSBEREICH:

ANLAGE 4