


# 18. Änderung zum Flächennutzungsplan

## Teilbereich Nuddelbachtal

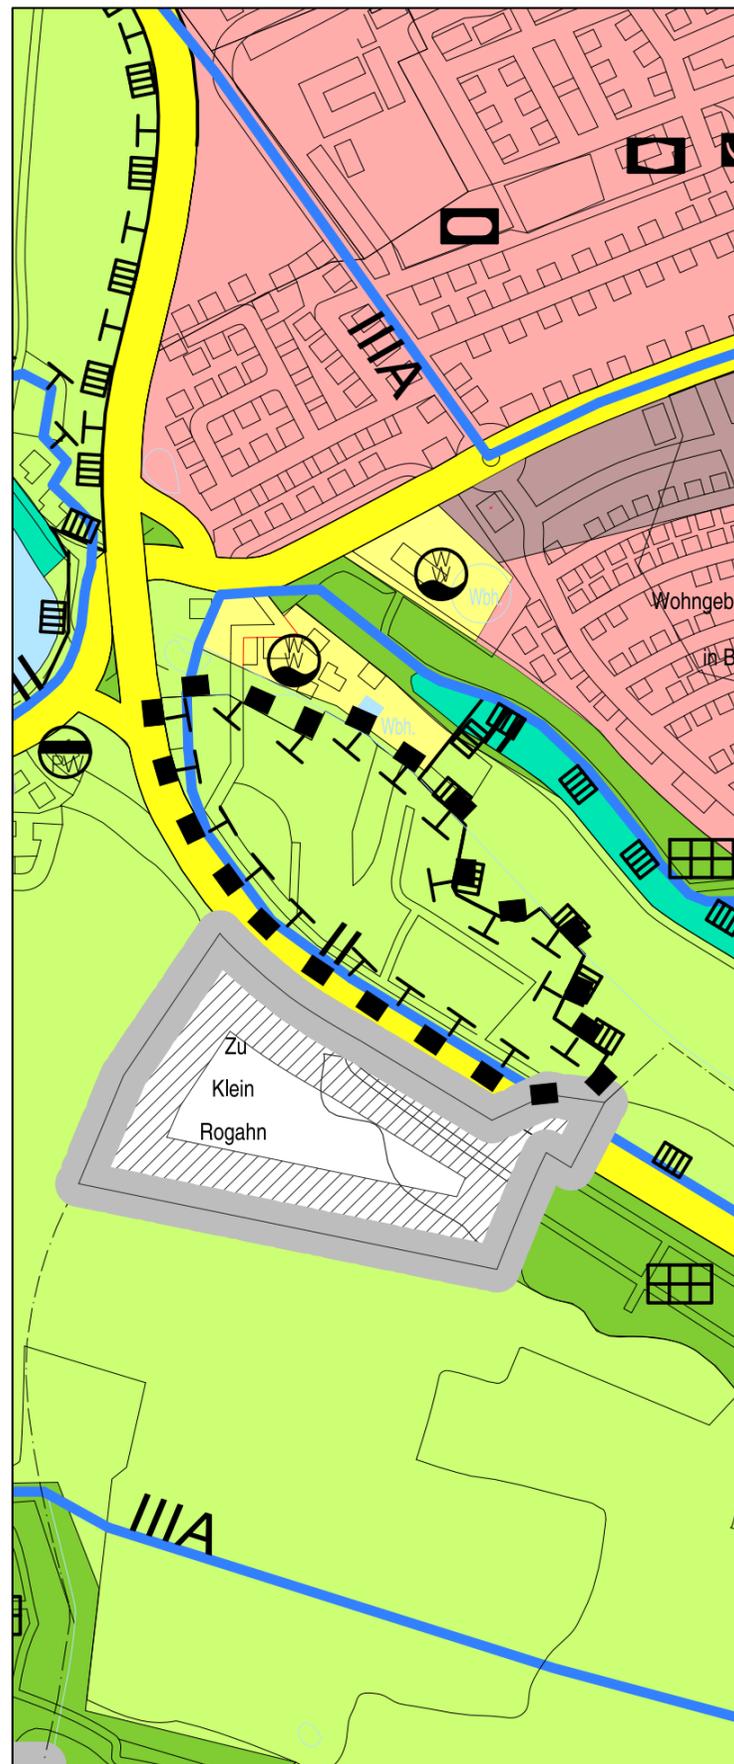

### PLANZEICHENERKLÄRUNG

#### I. DARSTELLUNGEN (§5 Abs.2 BauGB)

- Grenze des Änderungsbereichs
- Flächen für die Landwirtschaft
- Umgrenzung von Flächen für Maßnahmen zum Schutz, zur Pflege und zur Entwicklung der Landschaft

LANDESHAUPTSTADT SCHWERIN


Dezernat Wirtschaft, Bauen und Ordnung  
–Fachdienst Stadtentwicklung, Wirtschaft–

Maßstab 1:8.000

Stand: Januar 2020

# Flächennutzungsplan der Landeshauptstadt Schwerin

## – Ausschnitt Nuddelbachtal –

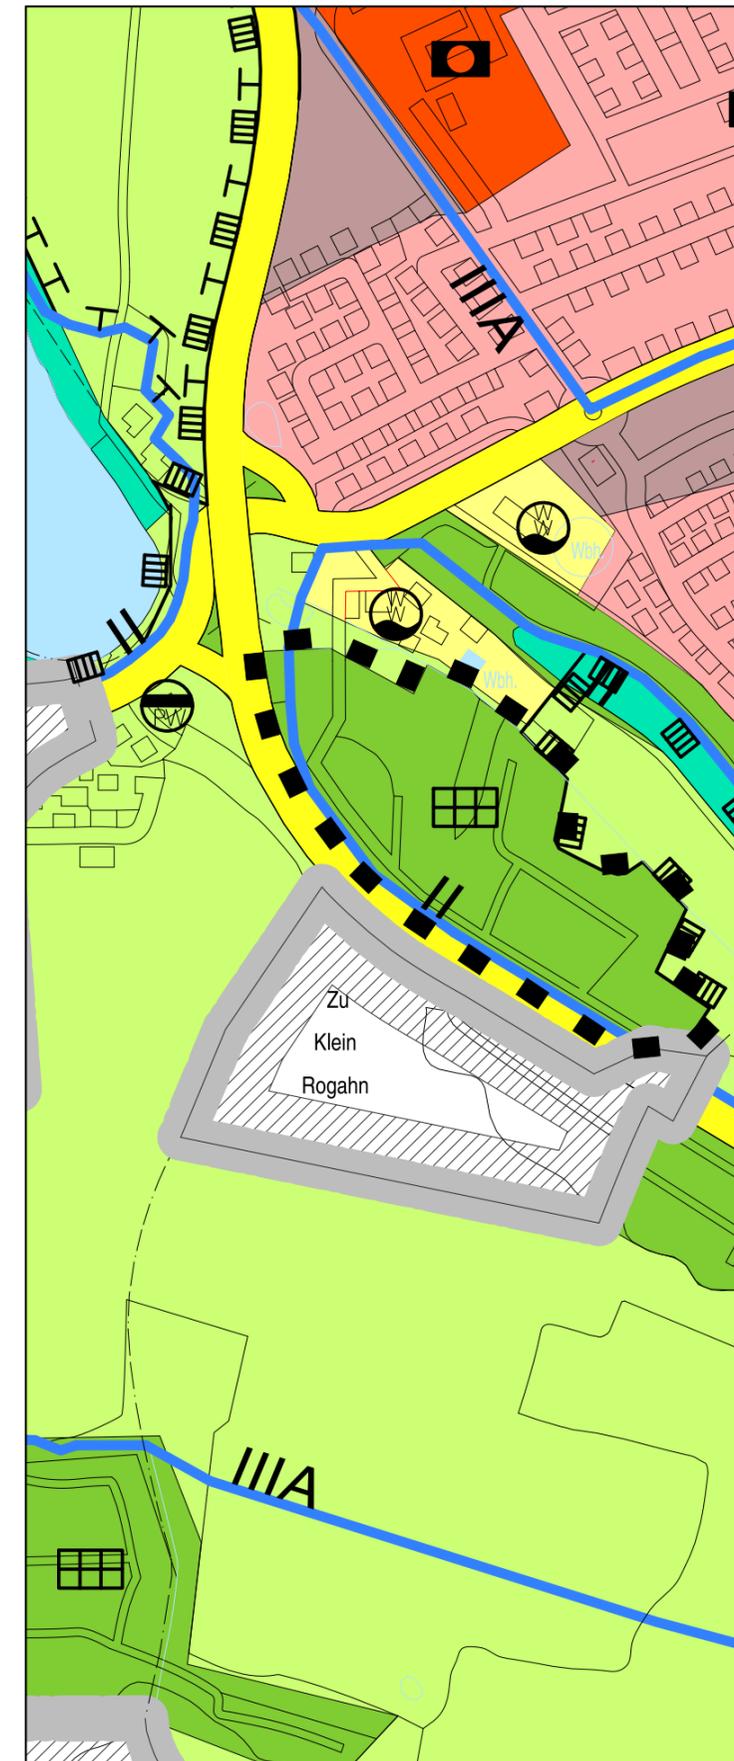

### PLANZEICHENERKLÄRUNG

#### I. DARSTELLUNGEN (§5 Abs.2 BauGB)

- Grenze des Änderungsbereichs
- Wohnbauflächen
- Gemischte Bauflächen
- Flächen für den Gemeinbedarf
- Öffentliche Verwaltung
- Sportlichen Zwecken dienende Gebäude und Einrichtungen/Freizeitanlagen
- Verkehrsflächen**
- Überörtliche oder örtl. Hauptverkehrsstraße
- Ver- und Entsorgungsflächen
- Wasserwerk
- Abwasserpumpwerk
- Grünflächen
- Kleingärten
- Flächen für die Landwirtschaft
- Wasserflächen
- Umgrenzung von Flächen für Maßnahmen zum Schutz, zur Pflege und zur Entwicklung der Landschaft

#### III. NACHRICHTLICHE ÜBERNAHMEN (§5 Abs.4 BauGB)

- Umgrenzung von Schutzgebieten und Schutzobjekten im Sinne des Naturschutzrechtes
- Wasserschutzzone I/II/III/IIIb

LANDESHAUPTSTADT SCHWERIN

Dezernat Wirtschaft, Bauen und Ordnung  
–Fachdienst Stadtentwicklung, Wirtschaft–

Maßstab 1:8.000

Stand: Juni 2018

# 18. Änderung zum Flächennutzungsplan

Teilbereich Krebsförden



## PLANZEICHENERKLÄRUNG

### I. DARSTELLUNGEN (§5 Abs.2 BauGB)

- Grenze des Änderungsbereichs
- Wohnbauflächen
- Flächen für die Landwirtschaft
- Umgrenzung von Flächen für Maßnahmen zum Schutz zur Pflege und zur Entwicklung der Landschaft

LANDESHAUPTSTADT SCHWERIN


Dezernat Wirtschaft, Bauen und Ordnung  
-Fachdienst Stadtentwicklung, Wirtschaft-

Maßstab 1:5.000

Stand: Januar 2020

# Flächennutzungsplan der Landeshauptstadt Schwerin

- Teilbereich Krebsförden -

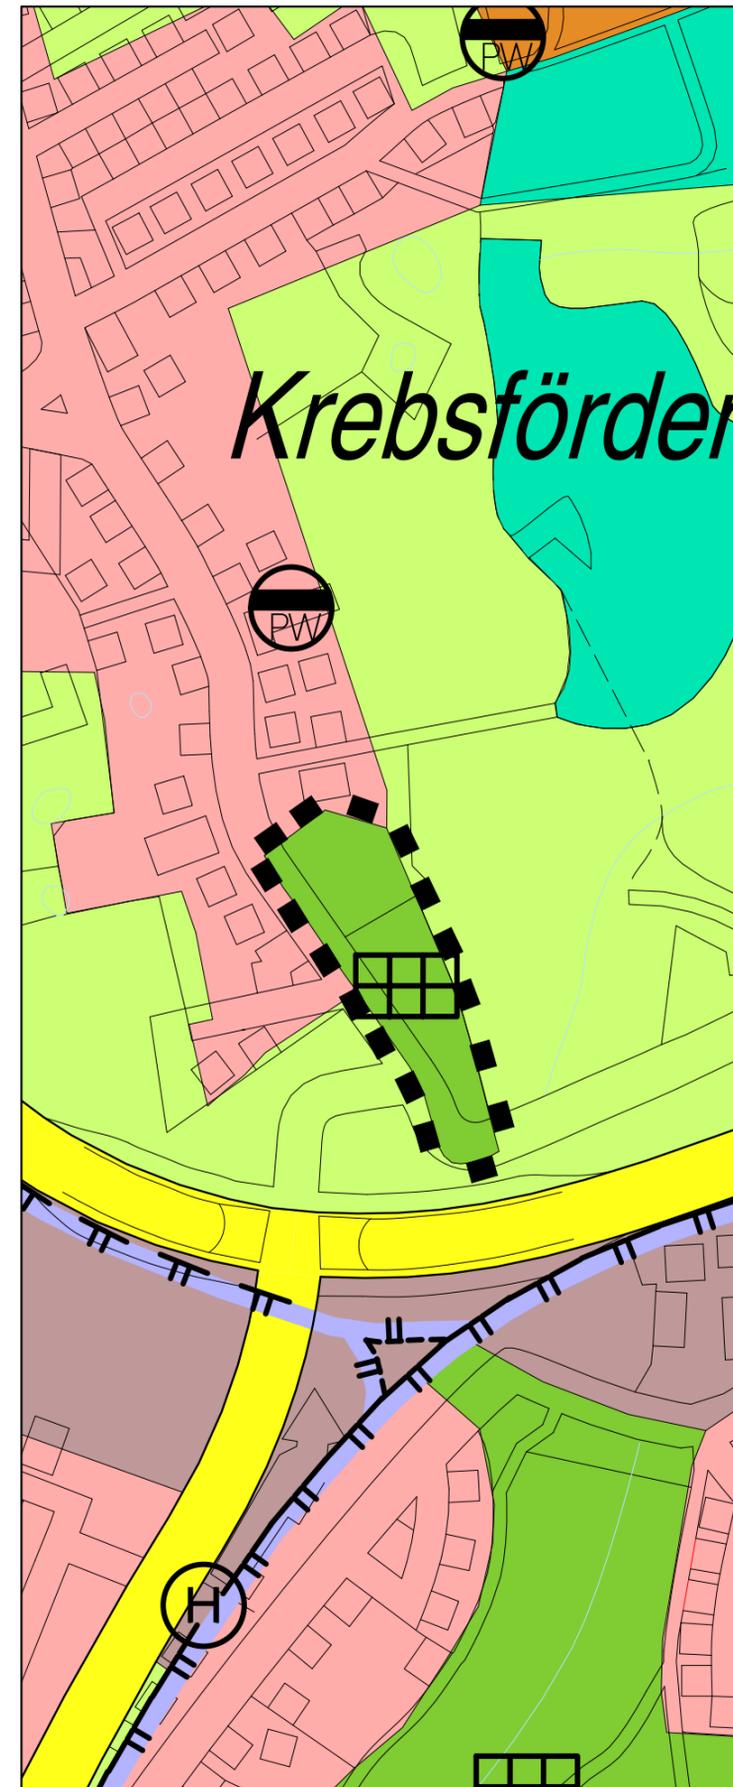

## PLANZEICHENERKLÄRUNG

### I. DARSTELLUNGEN (§5 Abs.2 BauGB)

- Grenze des Änderungsbereichs
- Wohnbauflächen
- Verkehrsflächen
- Überörtliche oder örtl. Hauptverkehrsstraße
- Straßenbahn
- Abwasserpumpwerk
- Grünflächen
- Kleingärten
- Flächen für den Wald

LANDESHAUPTSTADT SCHWERIN

Dezernat Wirtschaft, Bauen und Ordnung  
-Fachdienst Stadtentwicklung, Wirtschaft-

Maßstab 1:5.000

Stand: Juni 2018