




Blick in Richtung Südwesten mit 110-kV Freileitung



Blick in Richtung Südosten zum Umspannwerk Görries



Blick in Richtung Norden zum Gewerbegebiet Görries

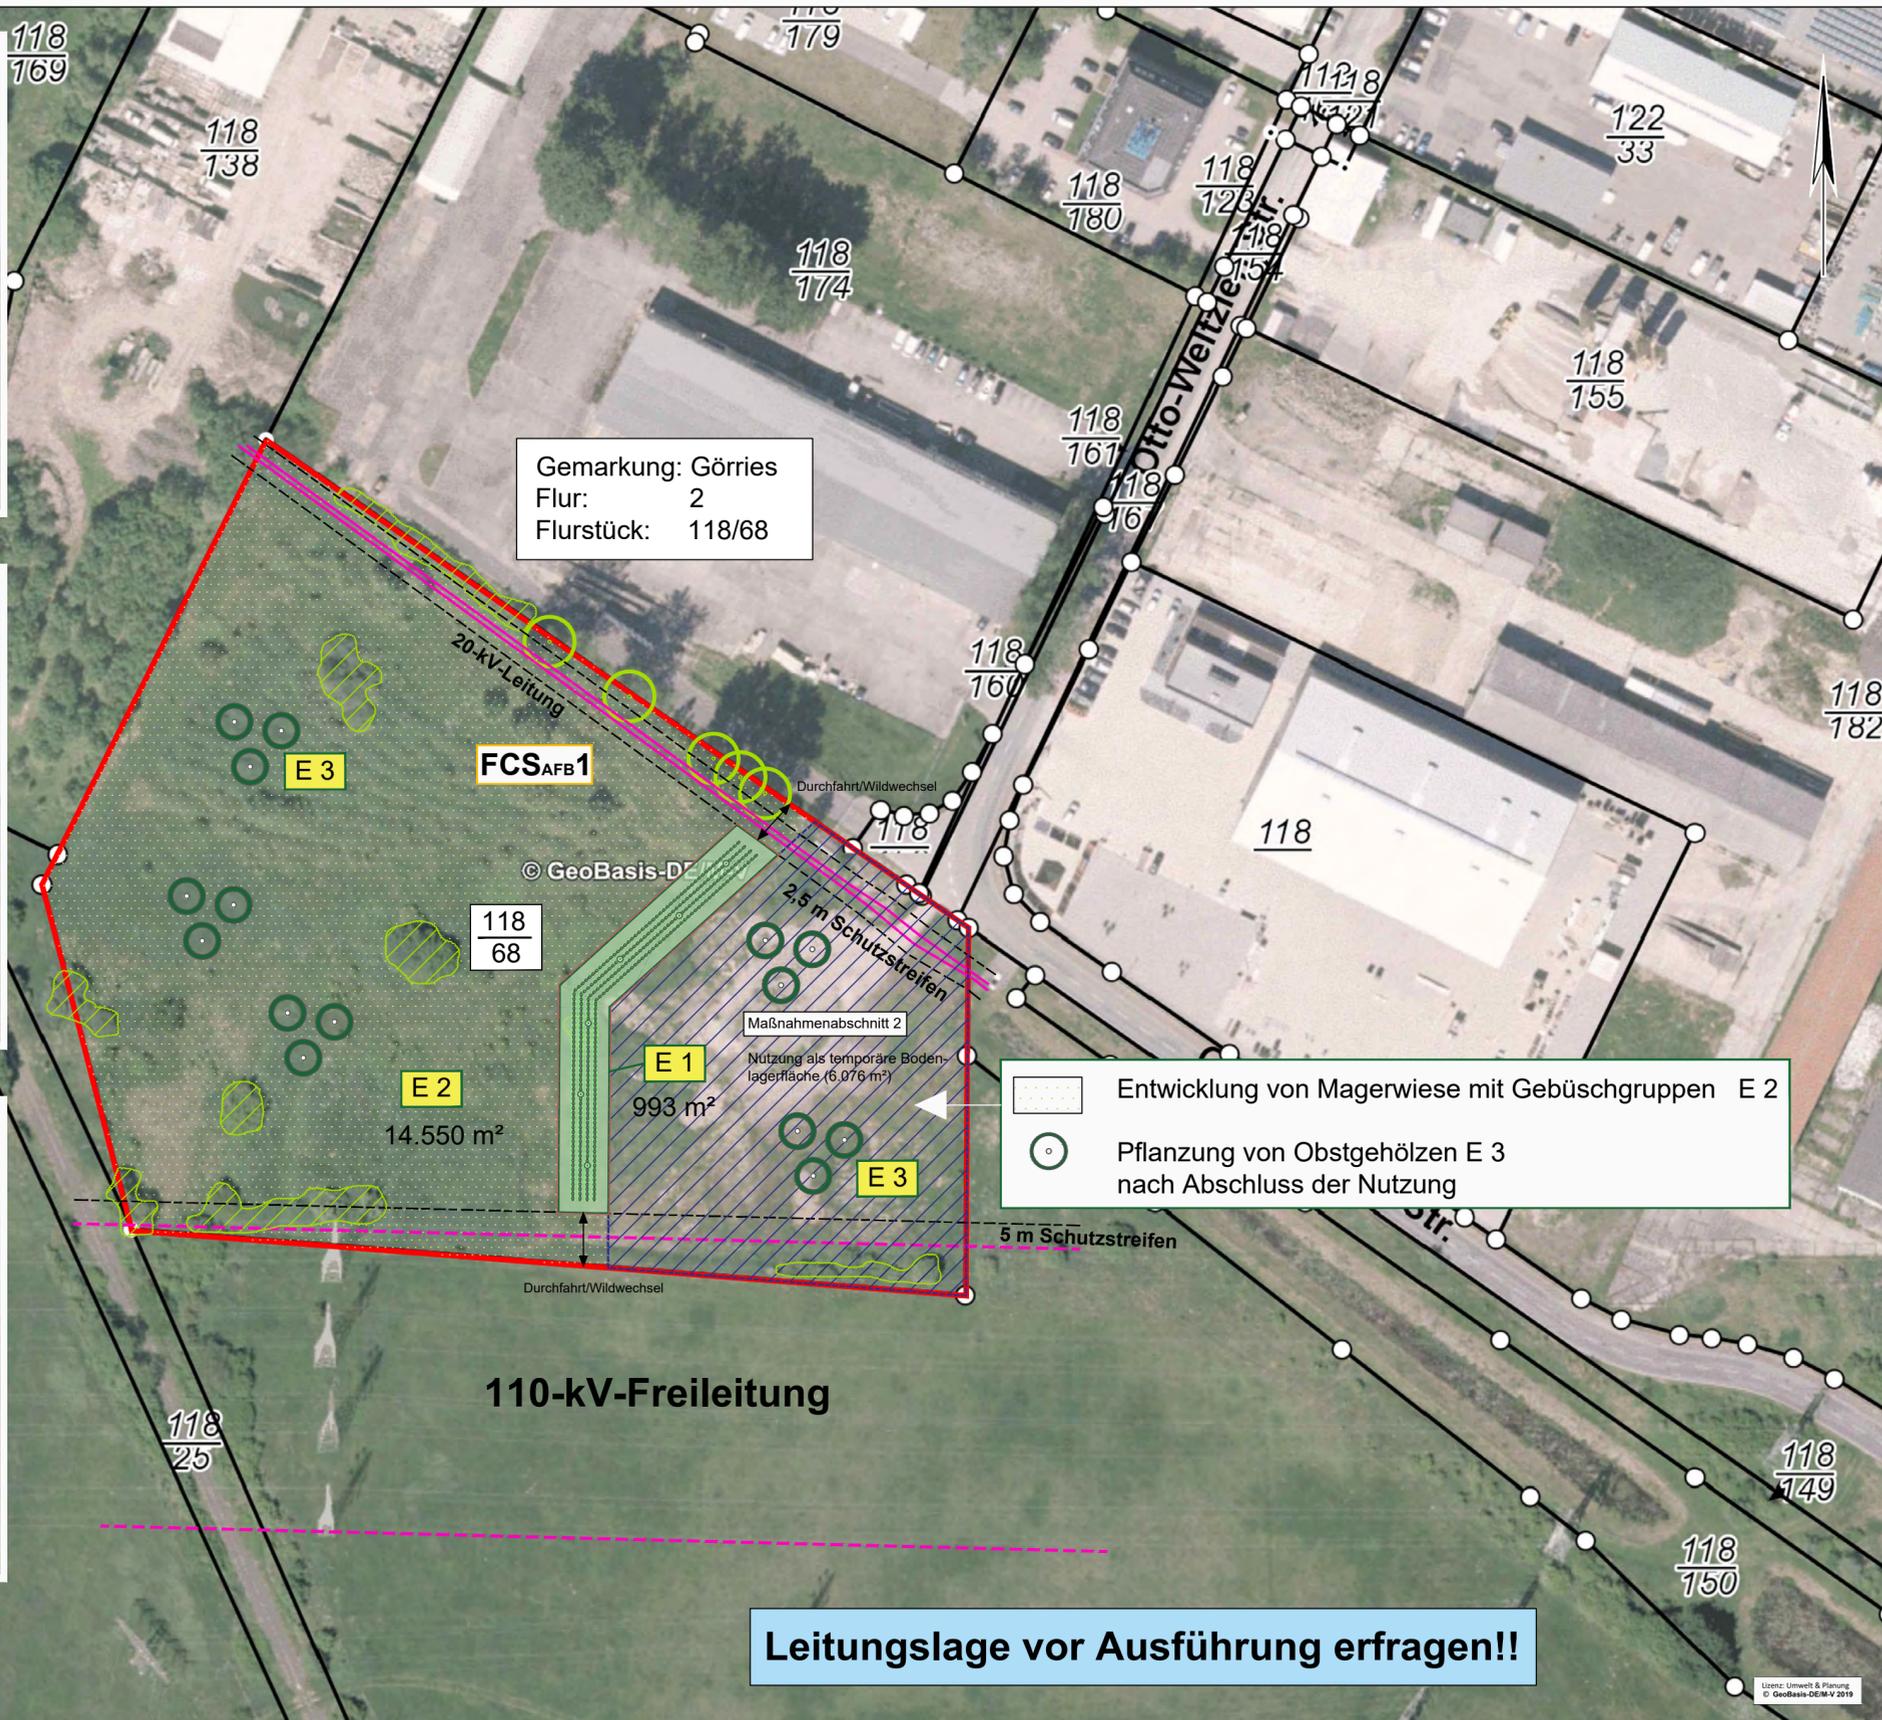

Leitungslage vor Ausführung erfragen!!

Legende

BESTAND

- Laubgebüsch
- Bäume

PLANUNG

- Anlage einer Feldhecke mit Überhältern mit Wildverbisschutz E 1
- Entwicklung von Magerwiese mit Gebüschgruppen E 2
- Pflanzung von Obstgehölzen E 3
- Maßnahmenabschnitt 2 (temporäre Bodenlagerfläche)
- Leitungslage beachten

Maßnahme Artenschutz

FCS_{AFB1} Ausgleichsfläche für Bodenbrüter und Zauneidechse

B-Plan Nr. 104
"KREBSFÖRDEN - AM GÖRRIESER WEG"
 (Landeshauptstadt Schwerin)

- UMWELTBERICHT -

Kompensationsmaßnahmen außerhalb E 1, E 2 und E 3 (FCS_{AFB1})

Fachplaner: Dipl.-Ing. Babette Lebahn Am Mühlensee 9 19065 Pinnow OT Godern	Verfahrensträger: Landeshauptstadt Schwerin Am Packhof 2 - 6 19053 Schwerin	Auftraggeber: Architekten und Stadtplaner Stutz & Winter Mecklenburgstraße 13 19053 Schwerin	
Dipl.-Ing. (FH) Britz Schoppmeyer Wolkrenter Weg 3 a 18239 Heiligenhagen			

Bearbeitung	Datum:	Name:	Name:	Anzahl der Karten: 2 Karte:
Zeichnung	06/2017-09/2019	B. Lebahn	B. Schoppmeyer	
Prüfung	03/2019-09/2019	B. Lebahn	B. Schoppmeyer	
Prüfung	09/2019	B. Lebahn	B. Schoppmeyer	
Maßstab	1: 1.000			2

