


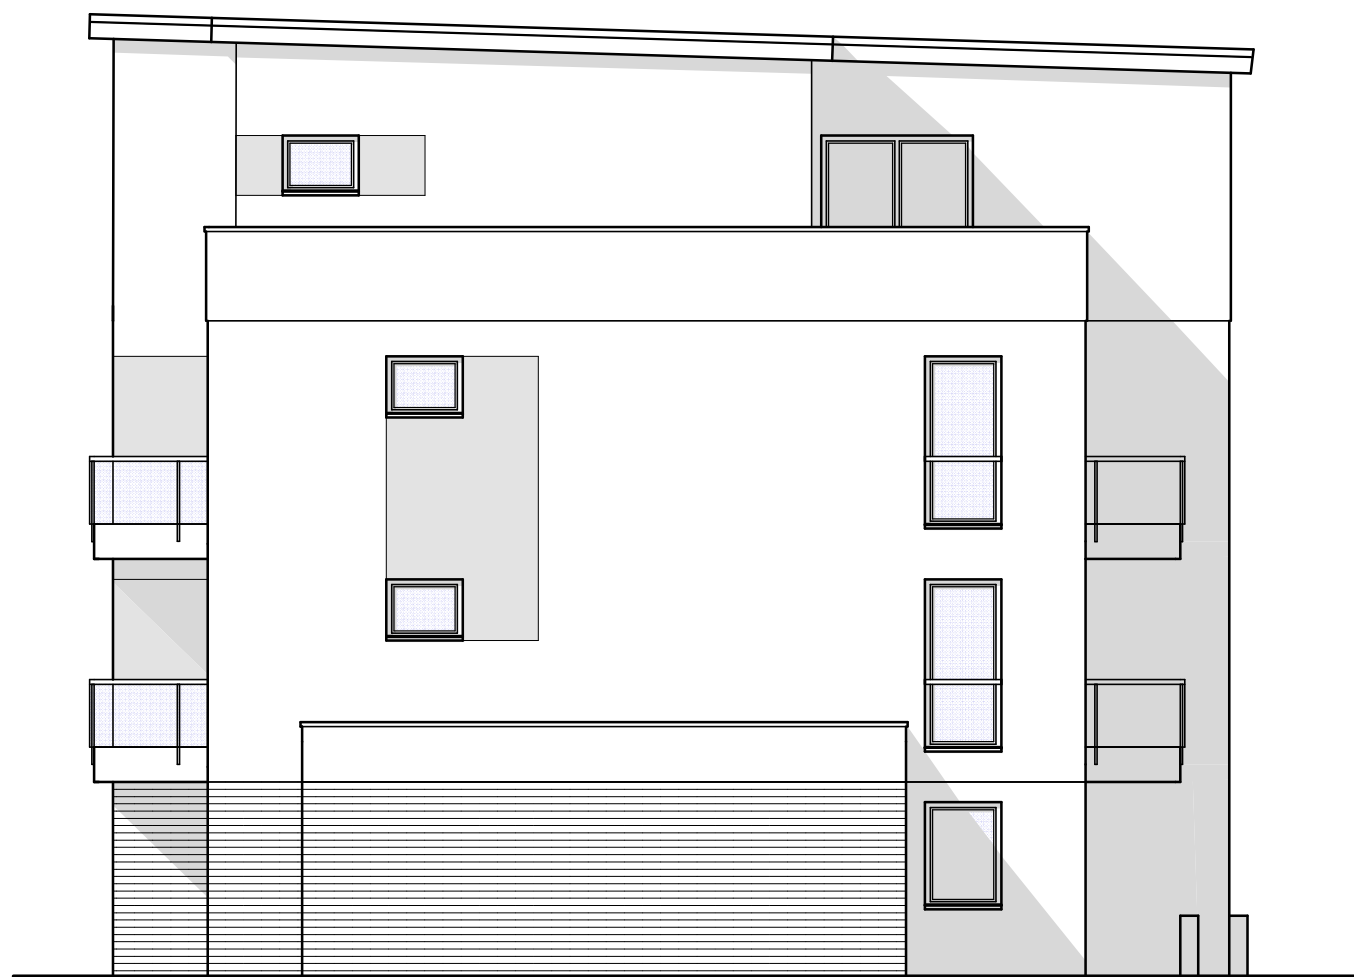


Straßen-/ Südwestansicht



Südostansicht



Nordostansicht

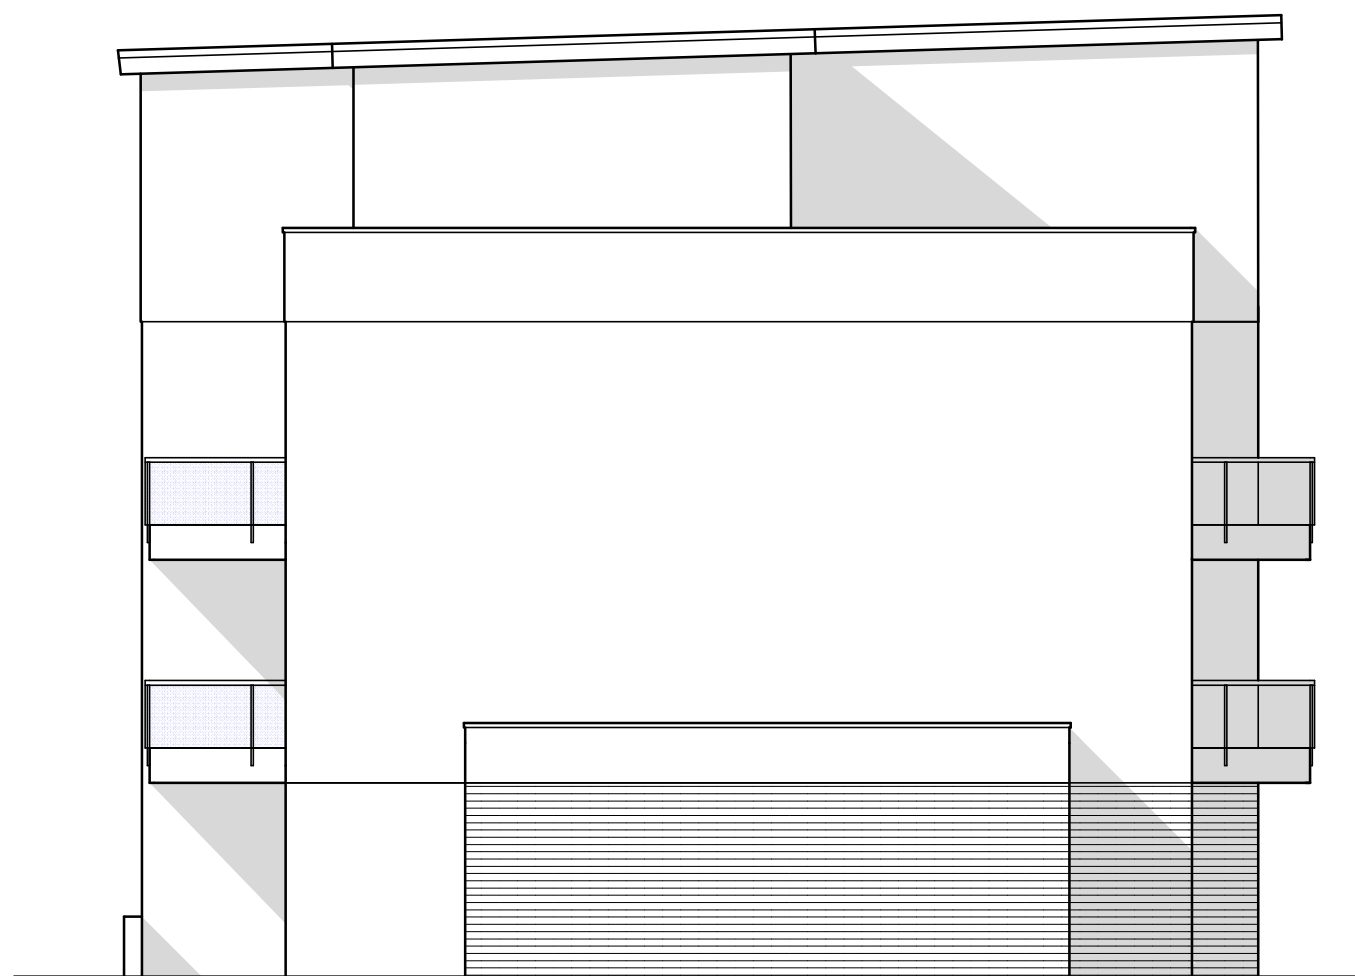

Nordwestansicht

Die Zeichnung dient nur zur Vorlage im
Bauantragsverfahren und ist keine
Ausführungsplanung!

Der Inhalt dieser Unterlagen ist urheberrechtlich geschützt. Jegliche Art der Verwendung, Verbreitung,
Vervielfältigung oder Änderung dieser Unterlagen bzw. von Teilen dieser Unterlagen, sowie die Nutzung oder
öffentliche Wiedergabe der Informationen oder Daten, insbesondere von Texten oder Bildmaterial bedarf des
schriftlichen Antrags und ist nur mit ausdrücklicher, schriftlicher Genehmigung des Eigentümers erlaubt.

fr.-mehring-str.52, 19053 schwerin
tel.: 0385/734424, fax: 0385/734241
e-mail: voigt-voigt-en@gmx.de

voigt & voigt
bauplanungsbüro

pastiner str. 39, 19406 sternberg
tel.: 03847/31382 fax: 03847/31383
e-mail: voigt-und-voigt@freenet.de

BAUVORHABEN Neubau von 3 MFH -Haus 1, 2 und 3- (Haustyp D) mit je 7 WE und je 7 Stellplätzen in 19061 Schwerin, Gemarkung Krebsförden, Flur 2, Flurstück: 84/12			PROJEKT 799-18-A
BAUHERREN AVANTBAU GmbH Mecklenburgstraße 63, 19053 Schwerin			ZEICHN.NR. 07
PLANINHALT Ansichten			MAßSTAB 1 : 100
BEARBEITER			DATUM 30.09.2019
BAUVORLAGEBERECHTIGTER		BAUHERR	ZEICHNER
			ERGÄNZT

H/B = 420 / 594 (0.25m²)

Allplan 2018