


8. Änderung zum Flächennutzungsplan

der Landeshauptstadt Schwerin

– Entwurf –

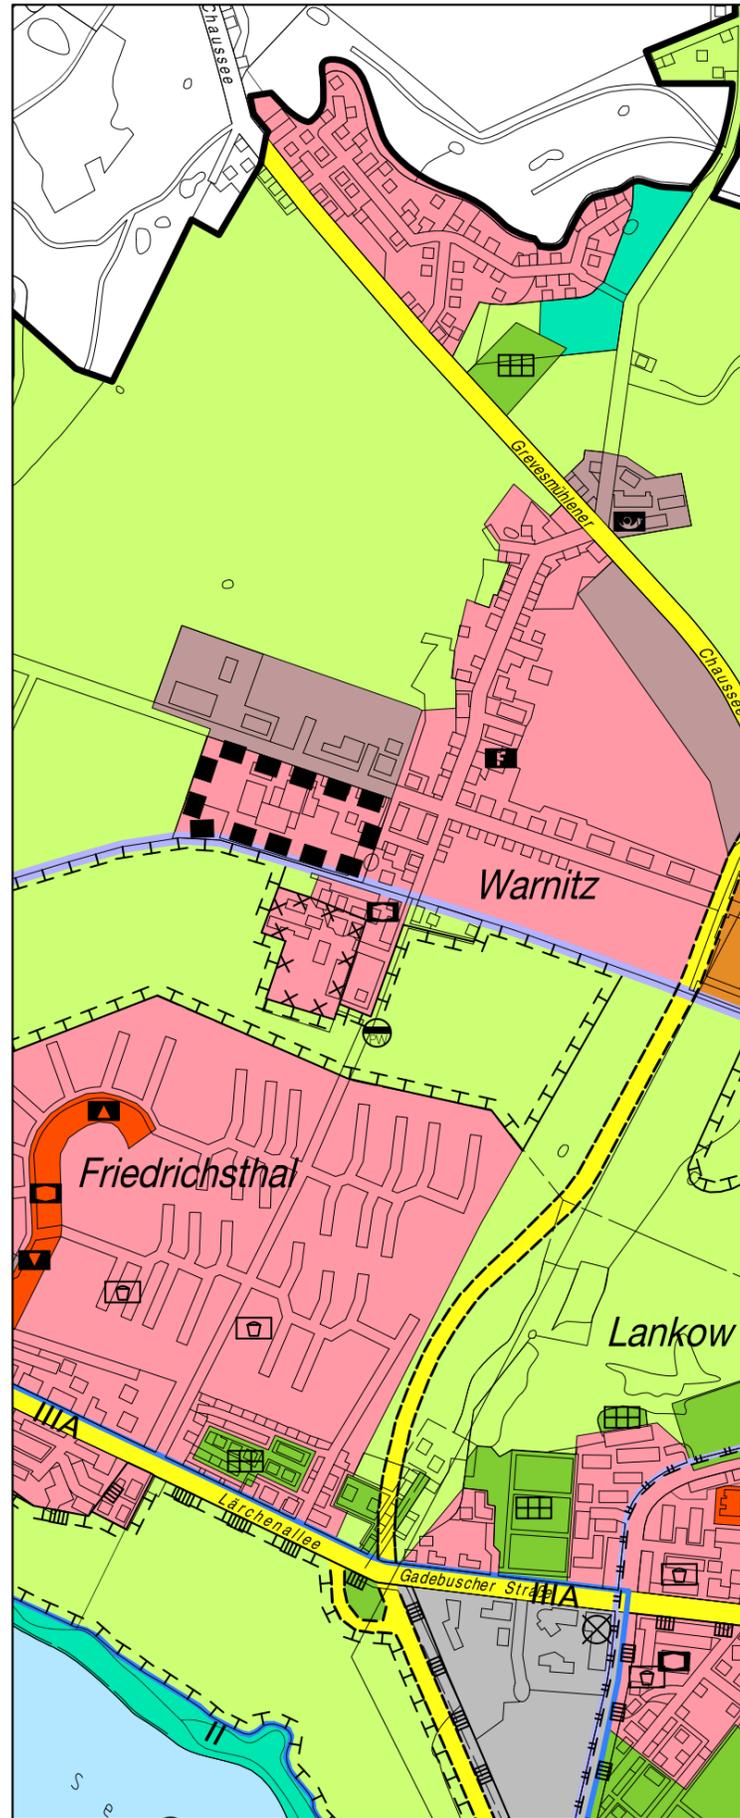

PLANZEICHENERKLÄRUNG

I. Darstellungen (§5 Abs. 2 BauGB)

■ ■ Grenze des Änderungsbereichs

■ Wohnbauflächen

■ Gemischte Bauflächen

II. Hinweise zu den weiteren bestehenden Darstellungen des Flächennutzungsplans

■ Flächen für den Gemeinbedarf

■ Post

■ Feuerwehr

■ Sonstige soziale Einrichtungen

Verkehrsflächen

■ Überörtliche oder örtl. Hauptverkehrsstraße

■ Bahnanlage

■ Ver- und Entsorgungsflächen

■ Abwasserpumpwerk

■ Grünflächen

■ Flächen für den Wald

■ Flächen für die Landwirtschaft

■ Wasserflächen

■ Umgrenzung von Flächen für Maßnahmen zum Schutz, zur Pflege und zur Entwicklung der Landschaft

LANDESHAUPTSTADT SCHWERIN


Amt für Bauen, Denkmalpflege und Naturschutz

Maßstab 1:10.000

Stand: April 2005

Flächennutzungsplan der Landeshauptstadt Schwerin

– Ausschnitt Warnitz –

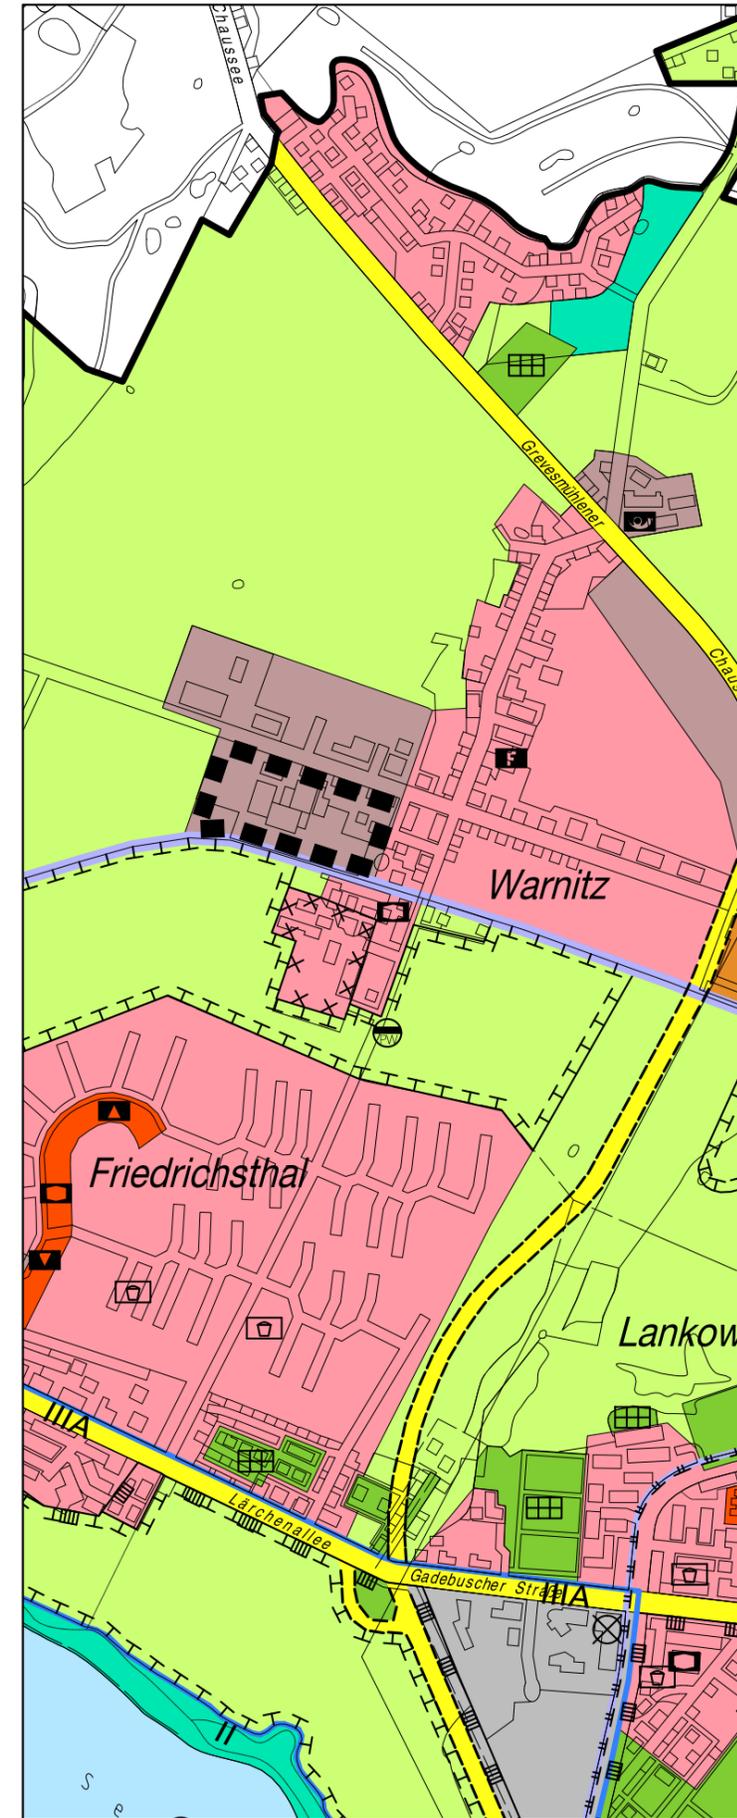

■ ■ Grenze des Bereichs der 8. Änderung

LANDESHAUPTSTADT SCHWERIN

Amt für Bauen, Denkmalpflege und Naturschutz

Maßstab 1:10.000

Stand: April 2005