


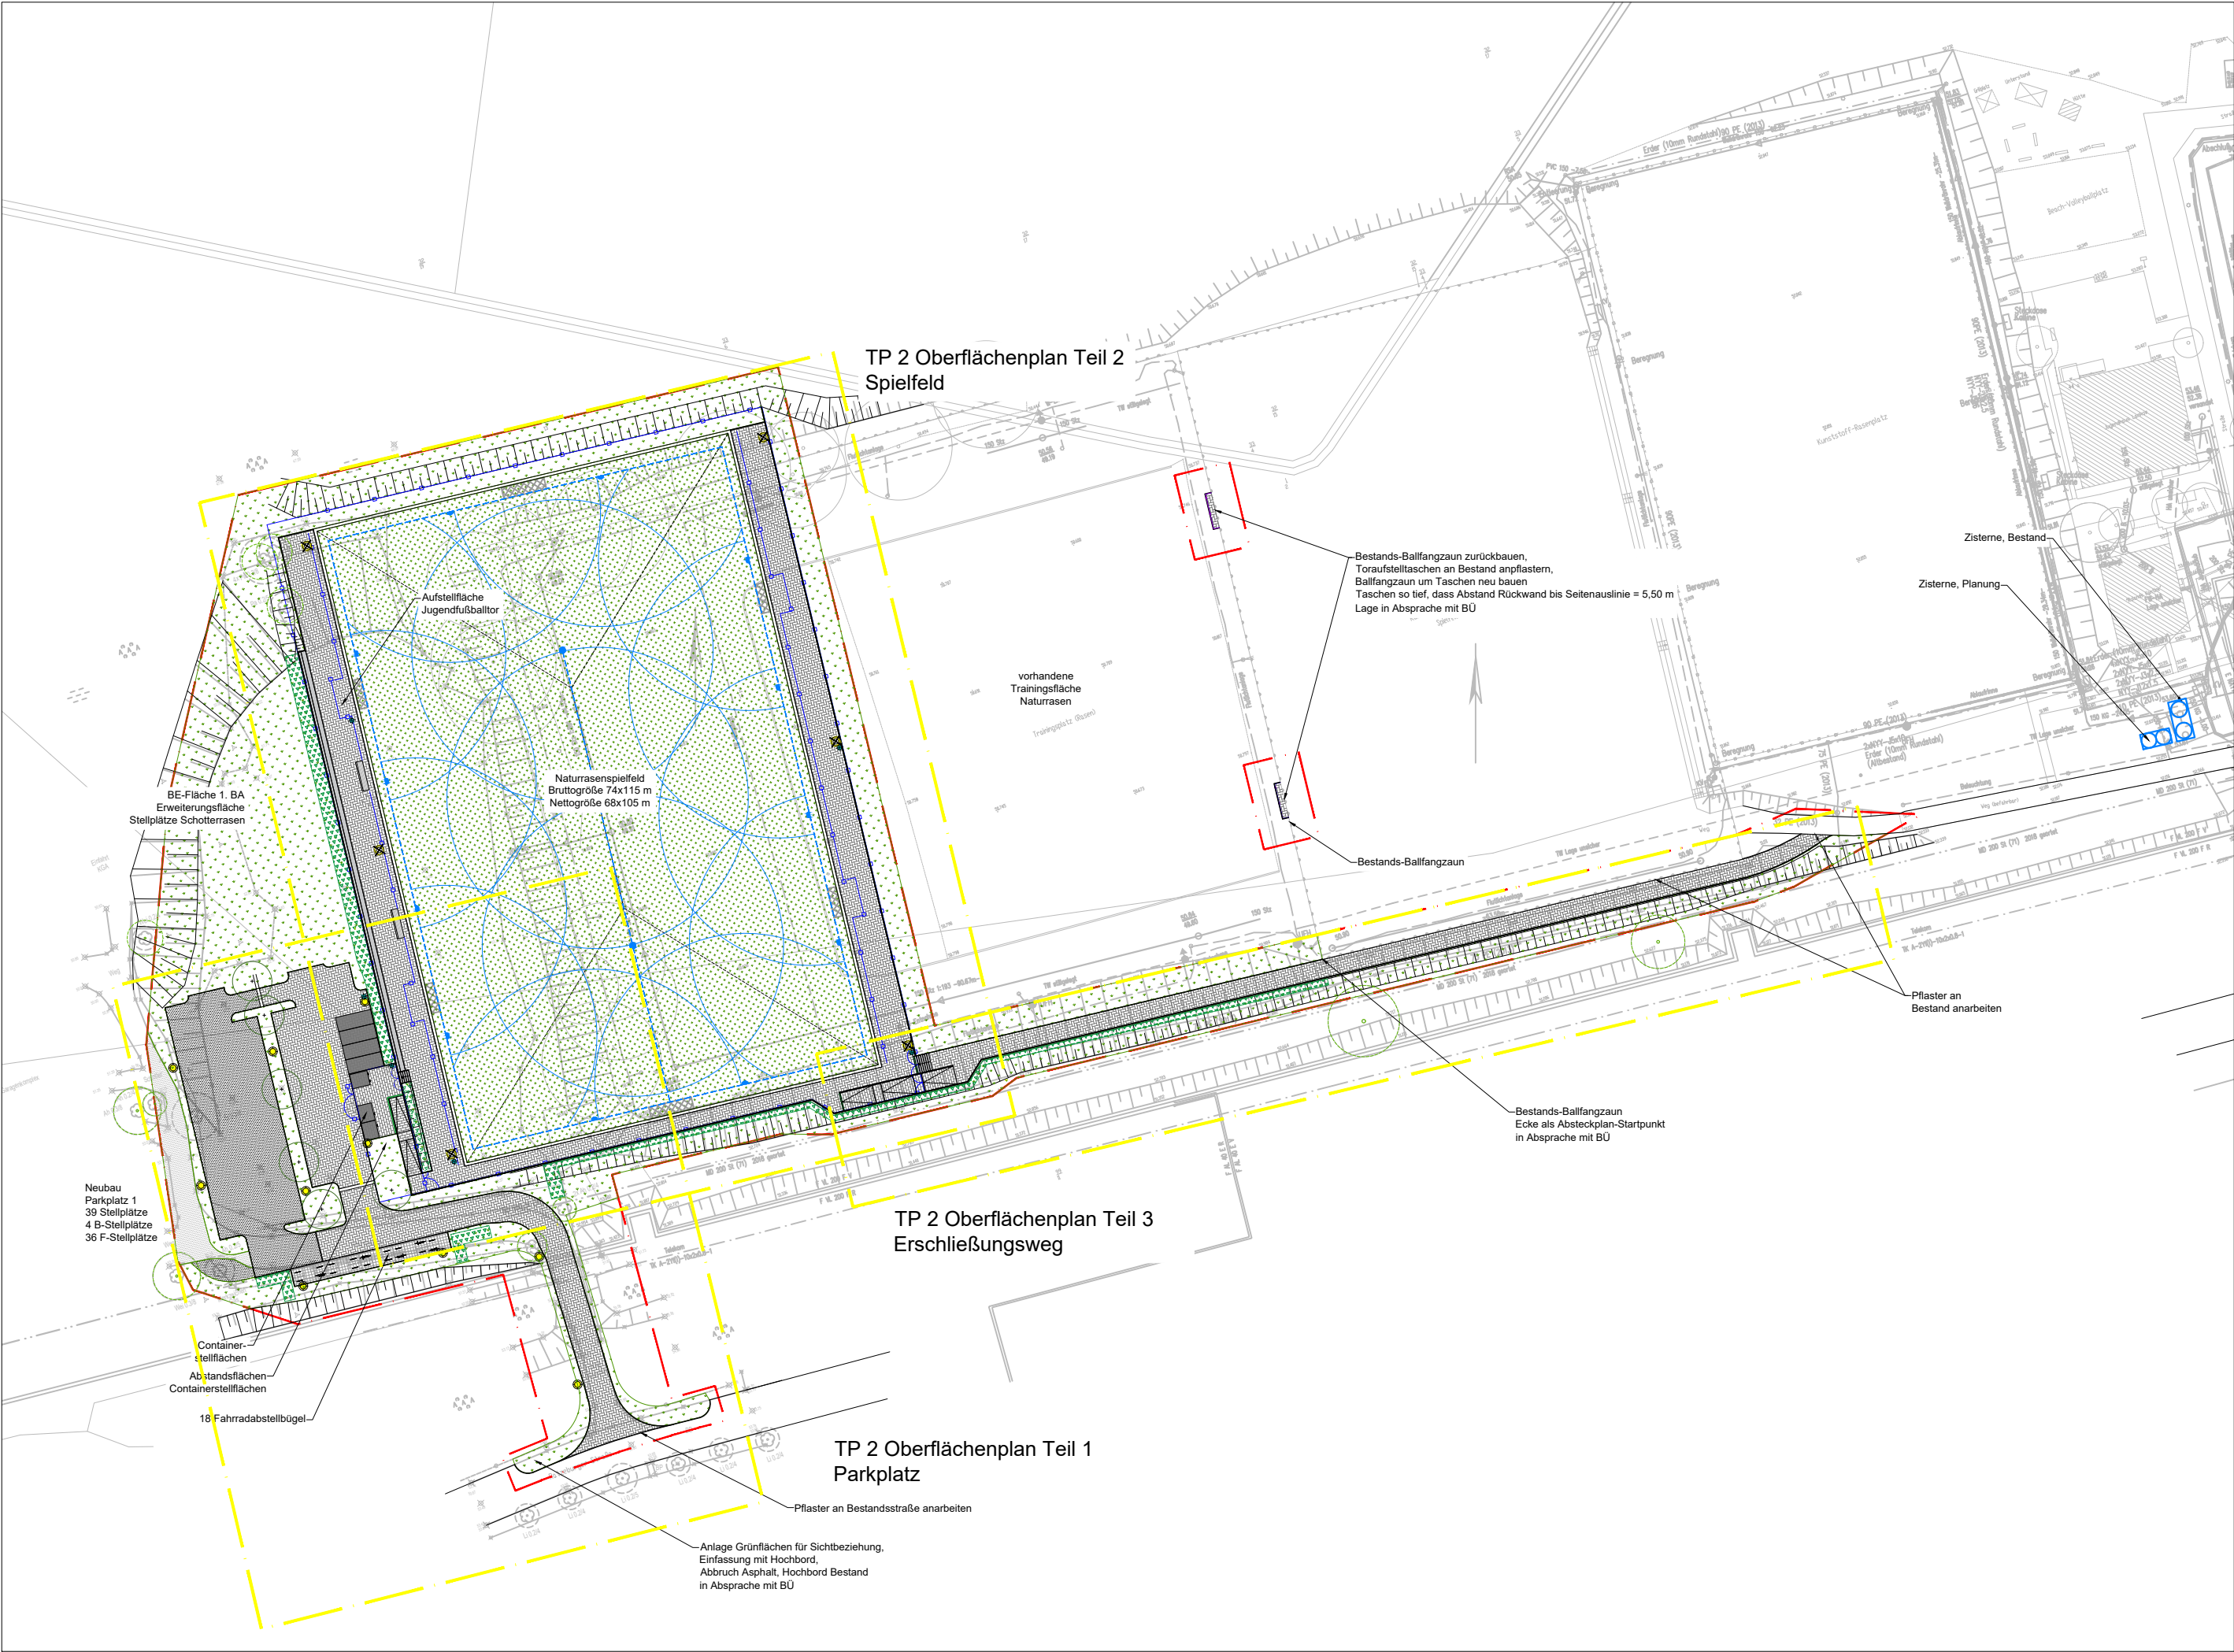

Vegetationsflächen

- Laubbaum, Planung
- Laubbaum, Bestand
- Rasenansaatflächen
- Vegetationsflächen
- Böschung

Befestigte Flächen

- Betonpflaster, verschiedene
- Schotterrassen
- Betonfertigteile

Einfriedungen

- Ballfangzäune, Barriere, Stabgitterzaun

Bewässerungsanlagen

- Bewässerungsleitungen

Ausstattung

- Beleuchtung
- Fußballtore

Sonstiges

- Bearbeitungsgrenze
- Detailpläne

NUR ZUR KALKULATION!

Auftraggeber Landeshauptstadt Schwerin Fachdienst Bildung und Sport Postfach 11 10 42 19010 Schwerin		 Landschaftsarchitektur Schlossstraße 7 15711 Königs Wusterhausen Telefon: 03375 21502 - 0 info@ahner-la.de www.ahner-la.de	
freigegeben:		geprüft:	
Alle Angaben, Höhen und Maße sind vor Baubeginn zu prüfen. Abweichungen sind mit der örtlichen Bauüberwachung abzustimmen.			
Projekt Schwerin Erweiterung Sportpark Lankow 1. Bauabschnitt			
Planart: Übersichtsplan		Planungsphase: Ausführungsplanung	
Projektleitung: Ahner / Senftleben		gezeichnet: Linow	
CAD-Datei: P:\S\Schwerin (M-V)\OPlanung\Sportpark Lankow O-18-22\5 Ausführung\1. Bauabschnitt\Zeichnung\Lageplan\190827_LP1_SN-Lankow_Ausf.dwg			
PDF-Datei:			
Maßstab: 1:1.000		Plan-Nr.: TP1	
		Projekt-Nr.: O-18-22	
		Datum: 04.09.19	