


Legende

Vertragsgebietsgrenze


öffentliche Erschließungsanlage

öffentliche Straßenbäume

N

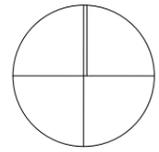

Speicherstraße

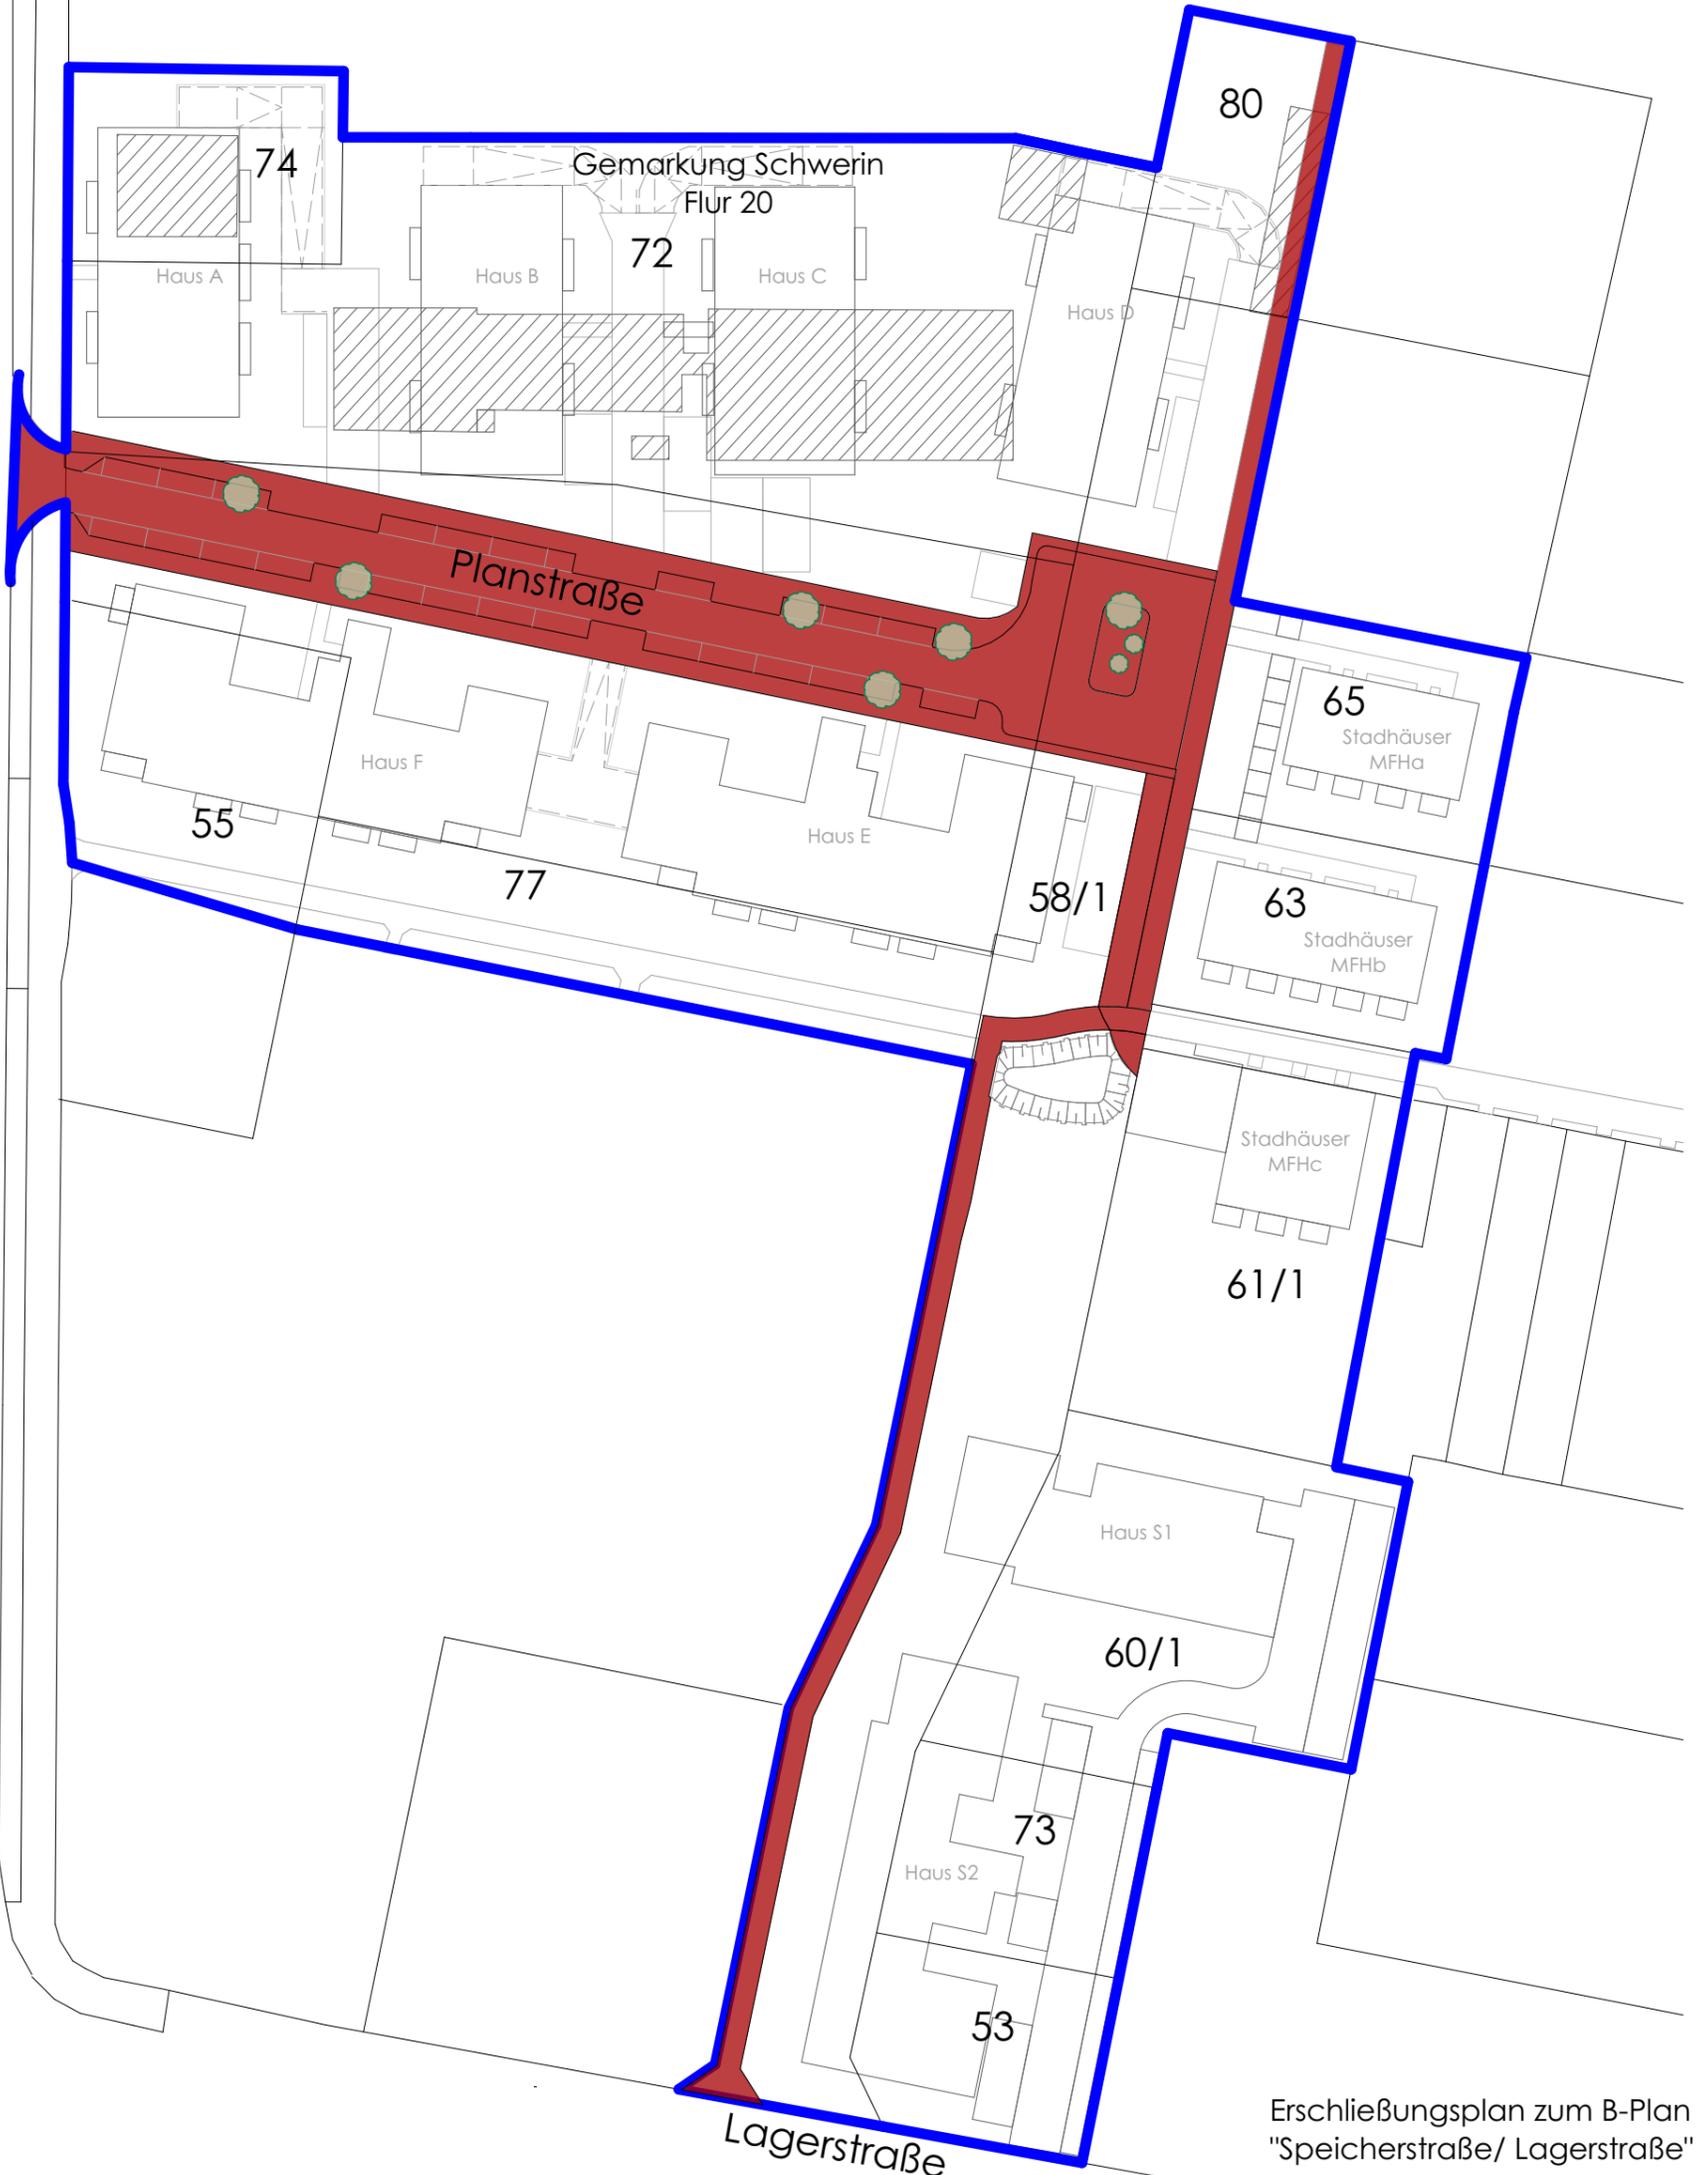

Erschließungsplan zum B-Plan "Speicherstraße/ Lagerstraße"

Lageplan zum Vertragsgebiet