


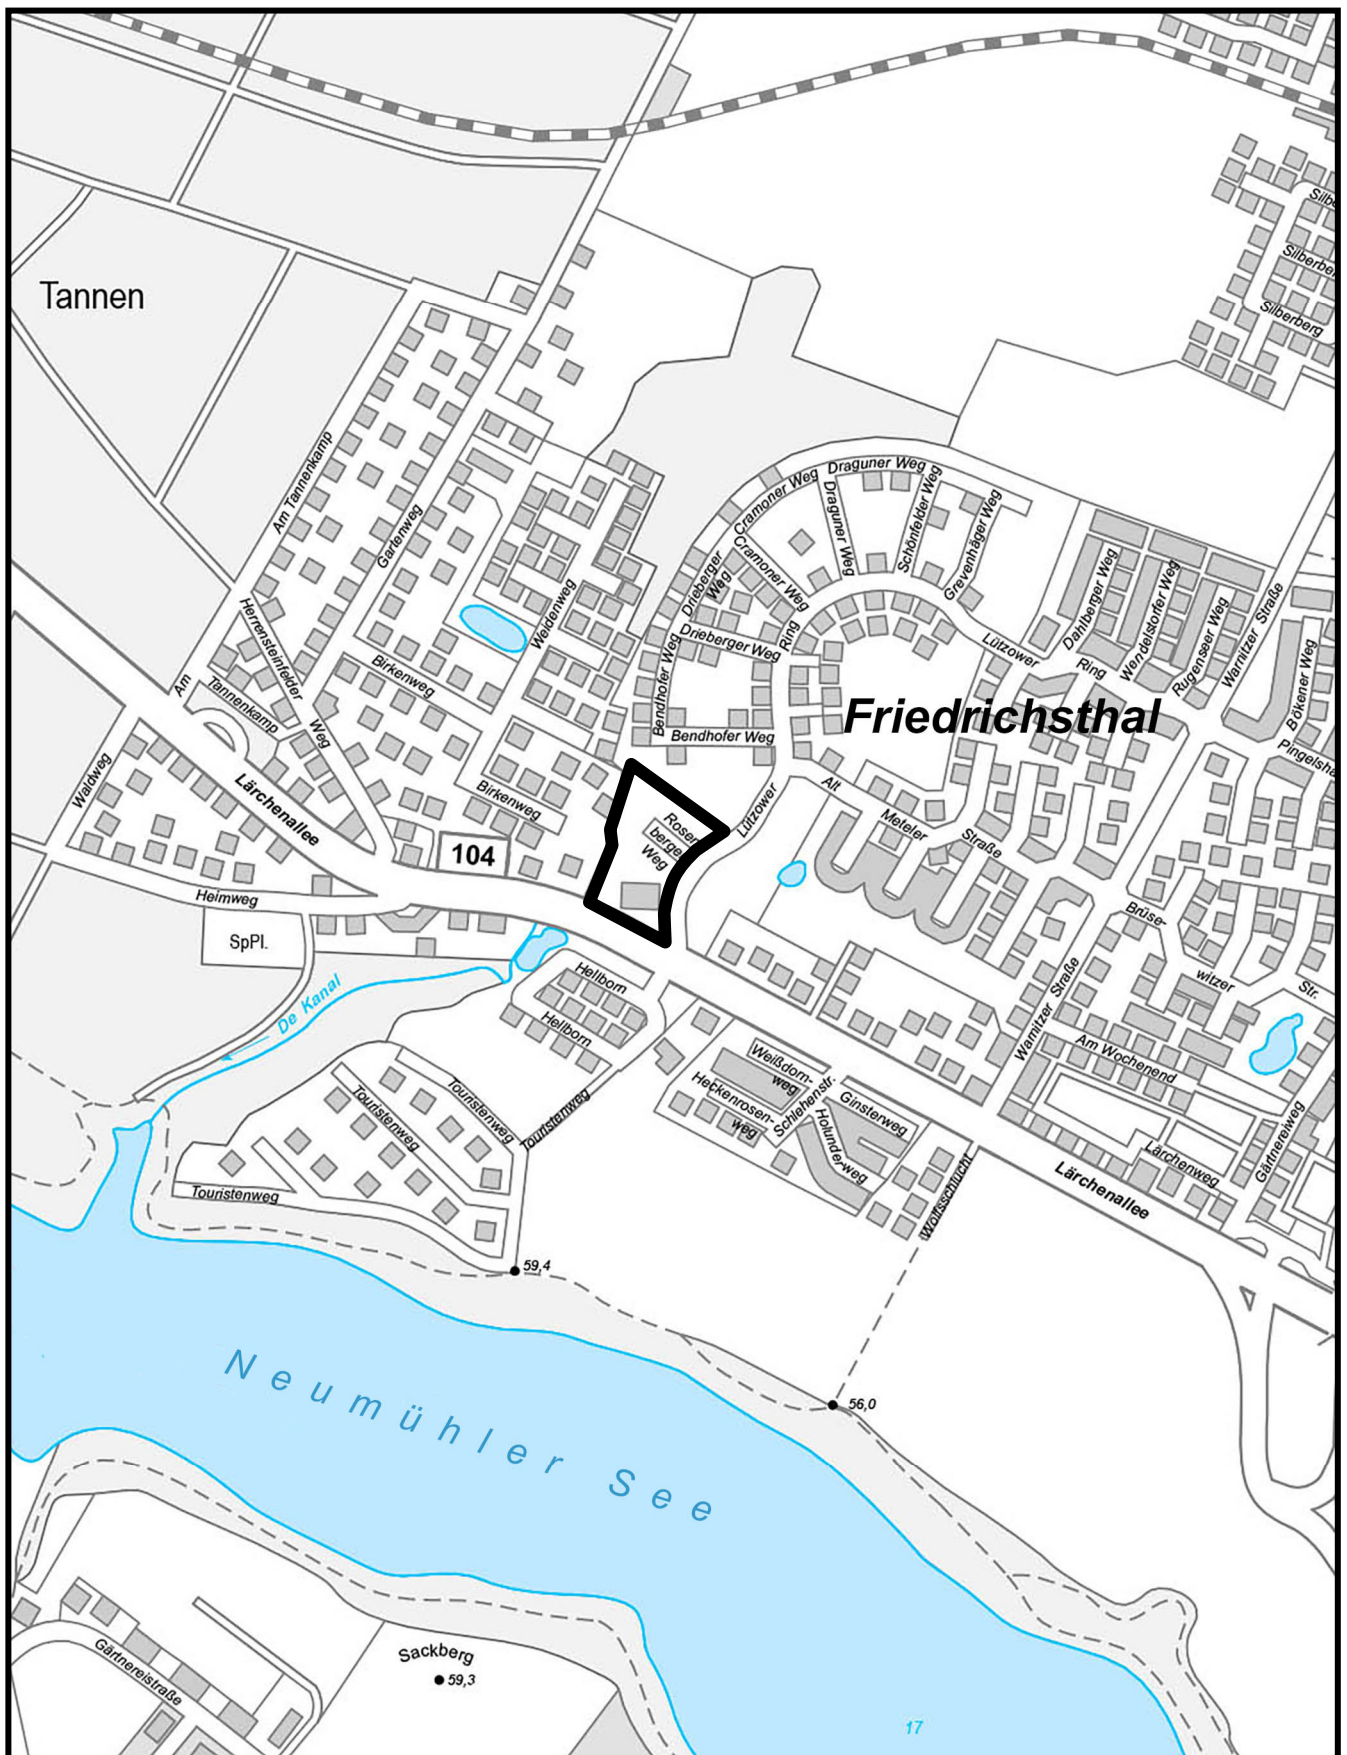

PLANUNGSGEBIET: „Nahversorgungszentrum Friedrichsthal“

B-PLAN NR.

LAGEPLAN

120

GELTUNGSBEREICH:

ANLAGE 1