


Ansicht von Süden (Sportplatz)

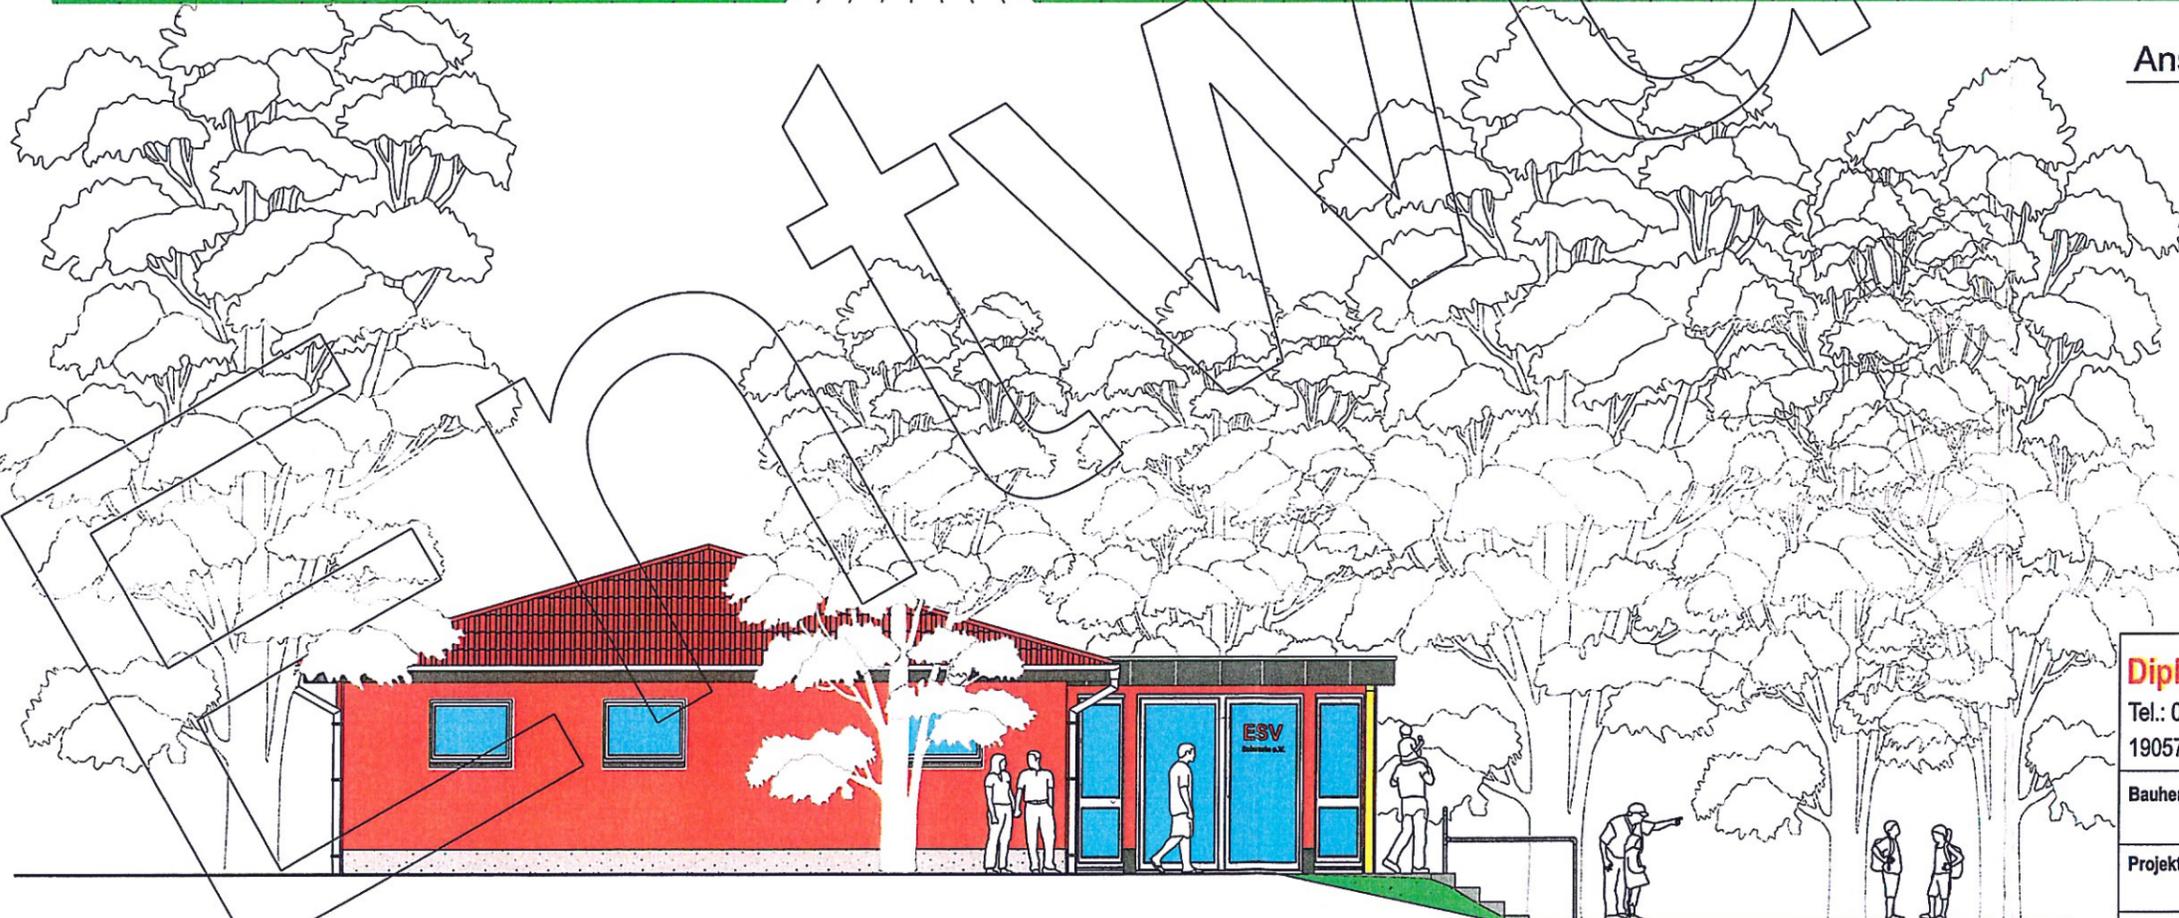

Ansicht von Westen (Zugang)

Dipl.-Bauing.(FH) Frank Mix

Tel.: 0385/719861 Fax: 0385/719862

19057 Schwerin * Neumühler Str. 97



Bauherr: ESV Schwerin e.V.
19053 Schwerin, Wallstraße 41

Projekt: Erweiterung Sozialgebäude Friesensportplatz
19059 Schwerin, Gosewinkler Weg

Bauteil: Ansichten von Süden & Westen

Gezeichnet: Mi Plan-Nr.: A.U02 (A3)

Maßstab: 1:100 Datum: 14.06.2019

Entwurfsverfasser: Bauherr/AG: