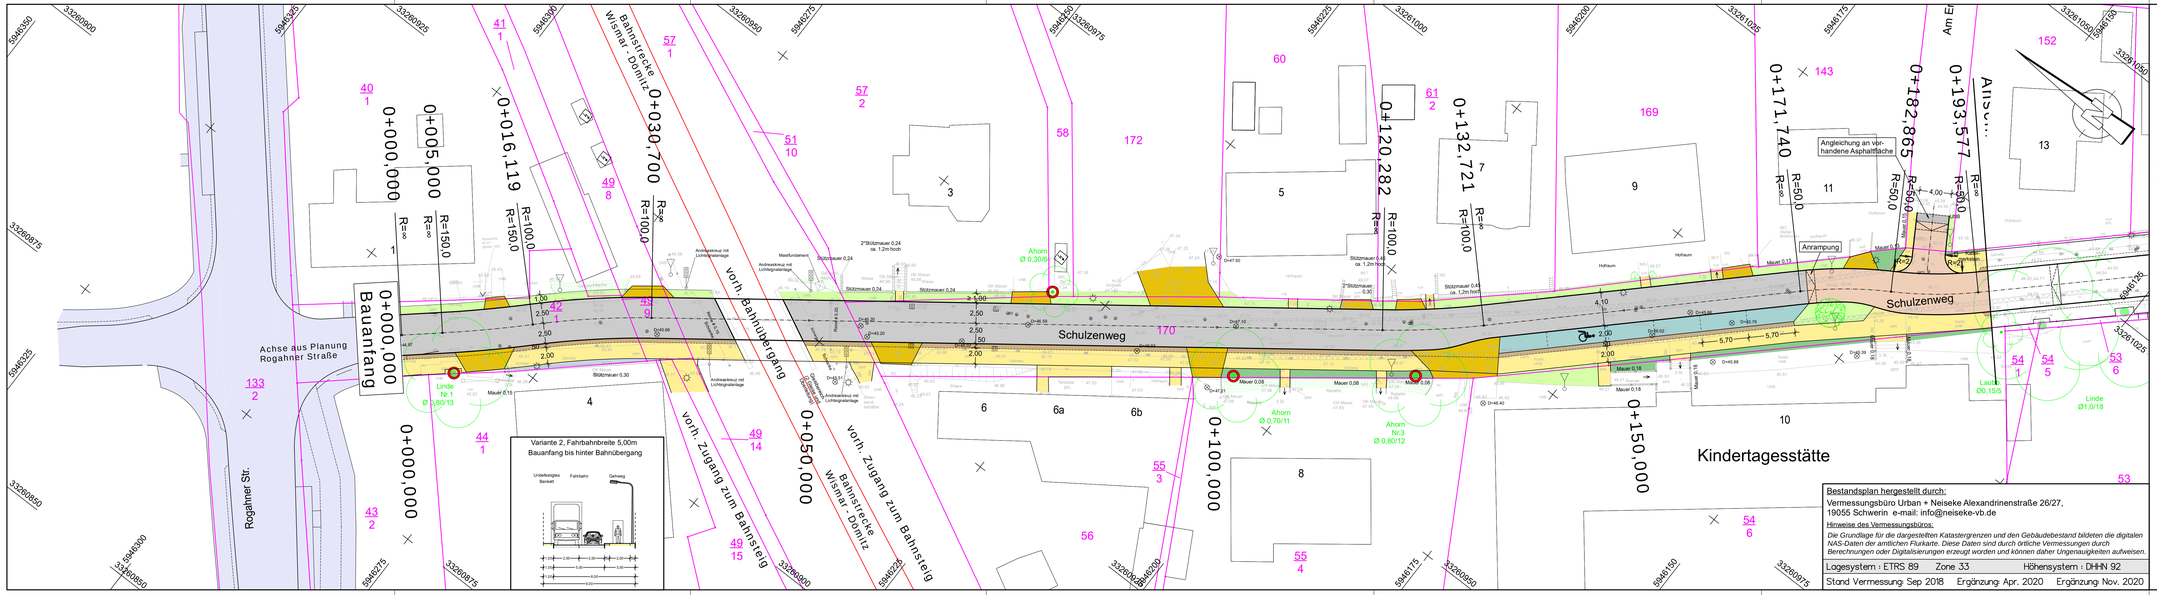

ZEICHENERKLÄRUNG

Befestigungen (Nutzung):

- Fahrbahn (Asphalt)
- Teilaufpflasterung
- Gehweg (Pflaster) mit Sicherheitstrennstreifen
- Mischverkehrsfläche (Pflaster)
- Bankett / Grünfläche
- Grundstückszufahrten
- Parkplätze (Pflaster)
- Natursteinkleinpflaster
- Schotterrasen/ Grandbefestigung

- Baumfällung / Baumschutz
- vorhandener Baum
- möglicher Standort für Begleitgrün (nicht Planungsbestandteil)
- geplanter Beleuchtungsmast
- Flurstücksgrenzen

Nr.	Art der Änderung	Datum	Zeichen

Entwurfsbearbeitung:

INROS LACKNER
Spieltordamm 9 19055 Schwerin
Tel. (0385) 5344-0 Fax (0385) 5344-111
www.inros-lackner.de

	Datum	Zeichen
bearbeitet:	04 / 2021	gez.Strehlow
gezeichnet:	04 / 2021	gez.Dambalmath
geprüft:	04 / 2021	gez.Albrecht

IL-Nr./Plancode: 2018-0207 / 2_ _LP-250-1_ _PLT / 0 _LP250_STR_01_V2-4

VORPLANUNG

Auftraggeber:

Landeshauptstadt Schwerin
Fachdienst Verkehrsmanagement

Unterlage / Blatt-Nr.: 5.5 / 1

Variante 2.4
Lageplan 1

Maßstab: 1 : 250

Baumaßnahme:

Grundhafter Ausbau des Schulzenweges in Schwerin

Bau-Km 0+0,000 bis 0+195,000

Bestandsplan hergestellt durch:
Vermessungsbüro Urban + Neiseke Alexandrinenstraße 26/27,
19055 Schwerin e-mail: info@neiseke-vb.de

Hinweise des Vermessungsbüros:
Die Grundlage für die dargestellten Katastergrenzen und den Gebäudebestand bildeten die digitalen NAS-Daten der amtlichen Flurkarte. Diese Daten sind durch örtliche Vermessungen durch Berechnungen oder Digitalisierungen erzeugt worden und können daher Ungenauigkeiten aufweisen.

Lagesystem : ETRS 89 Zone 33 Höhensystem : DHHN 92

Stand Vermessung Sep 2018 Ergänzung Apr. 2020 Ergänzung Nov. 2020

xx 2018-0207_SN _2_LP-250-1_ _PLT