


6. Änderung zum Flächennutzungsplan

Teilbereich Krebsförden Grabenstraße

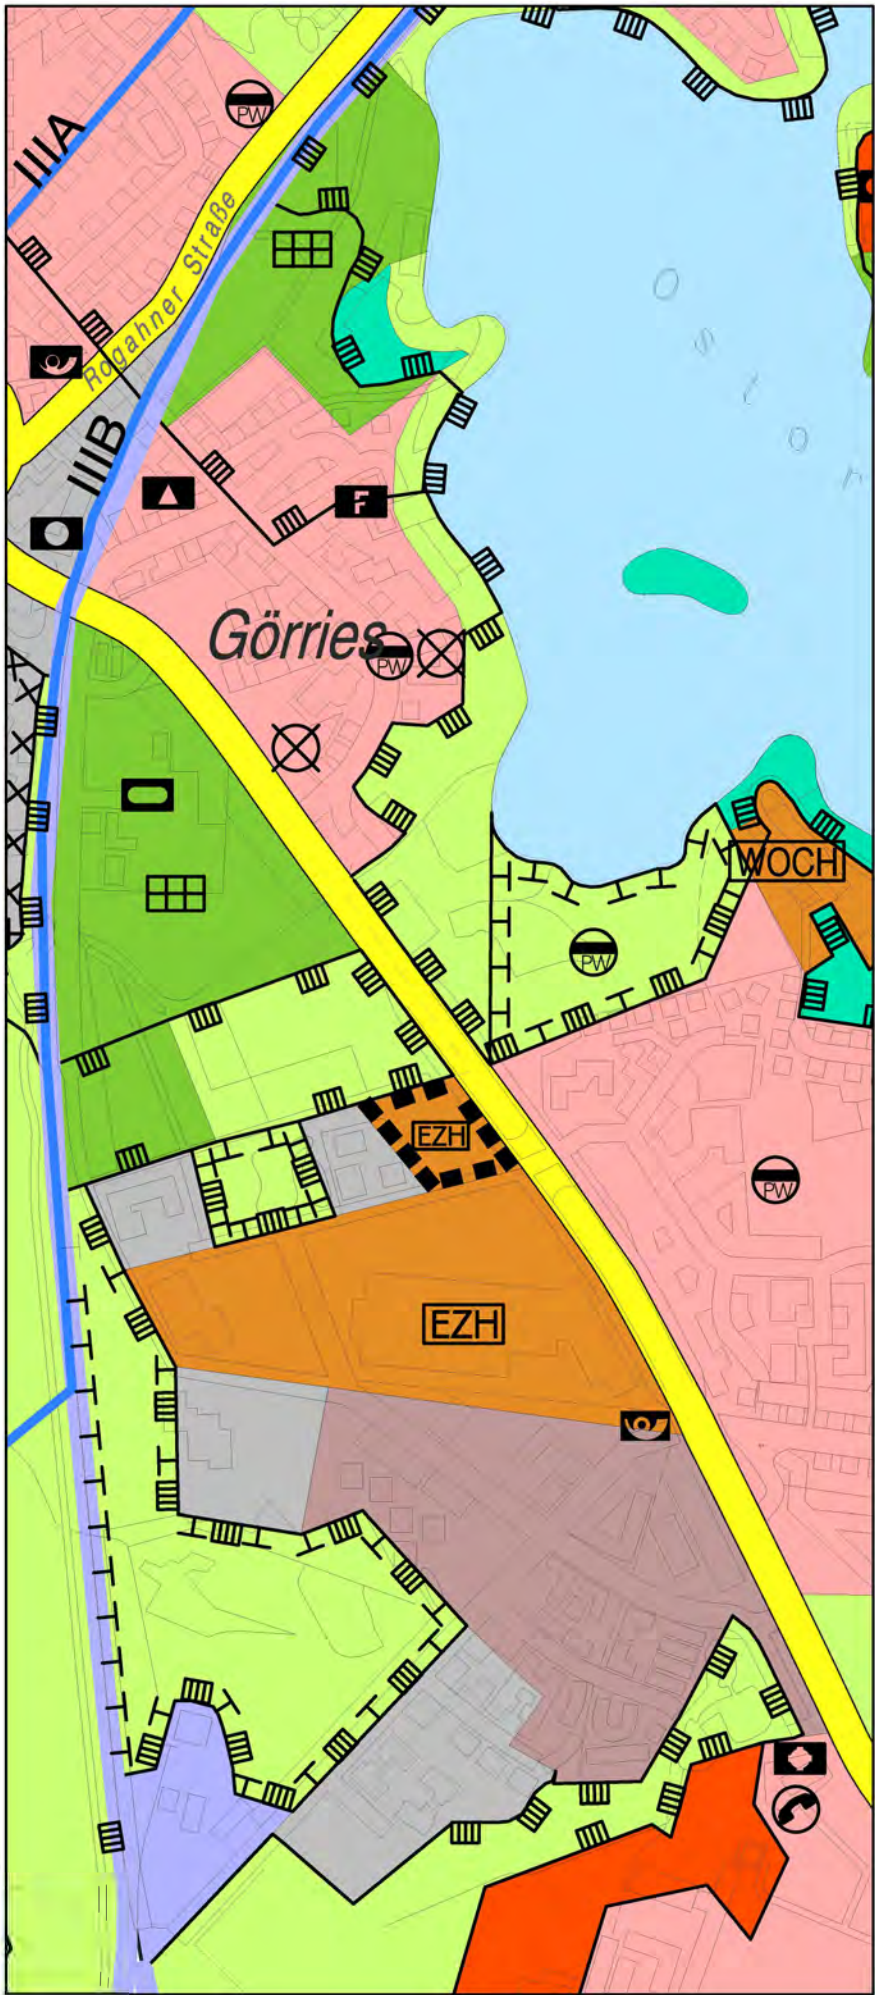

PLANZEICHENERKLÄRUNG


- I. Darstellungen (§5 Abs. 2 BauGB)
- ■ Grenze des Änderungsbereichs
 - ■ Sonderbauflächen
 - EZH Großflächiger Einzelhandel, Einkaufszentrum

LANDESHAUPTSTADT SCHWERIN

Fachdienst Stadtentwicklung und Wirtschaft

Maßstab 1 : 10.000 Stand: Juli 2022

Flächennutzungsplan der Landeshauptstadt Schwerin – Ausschnitt Krebsförden –

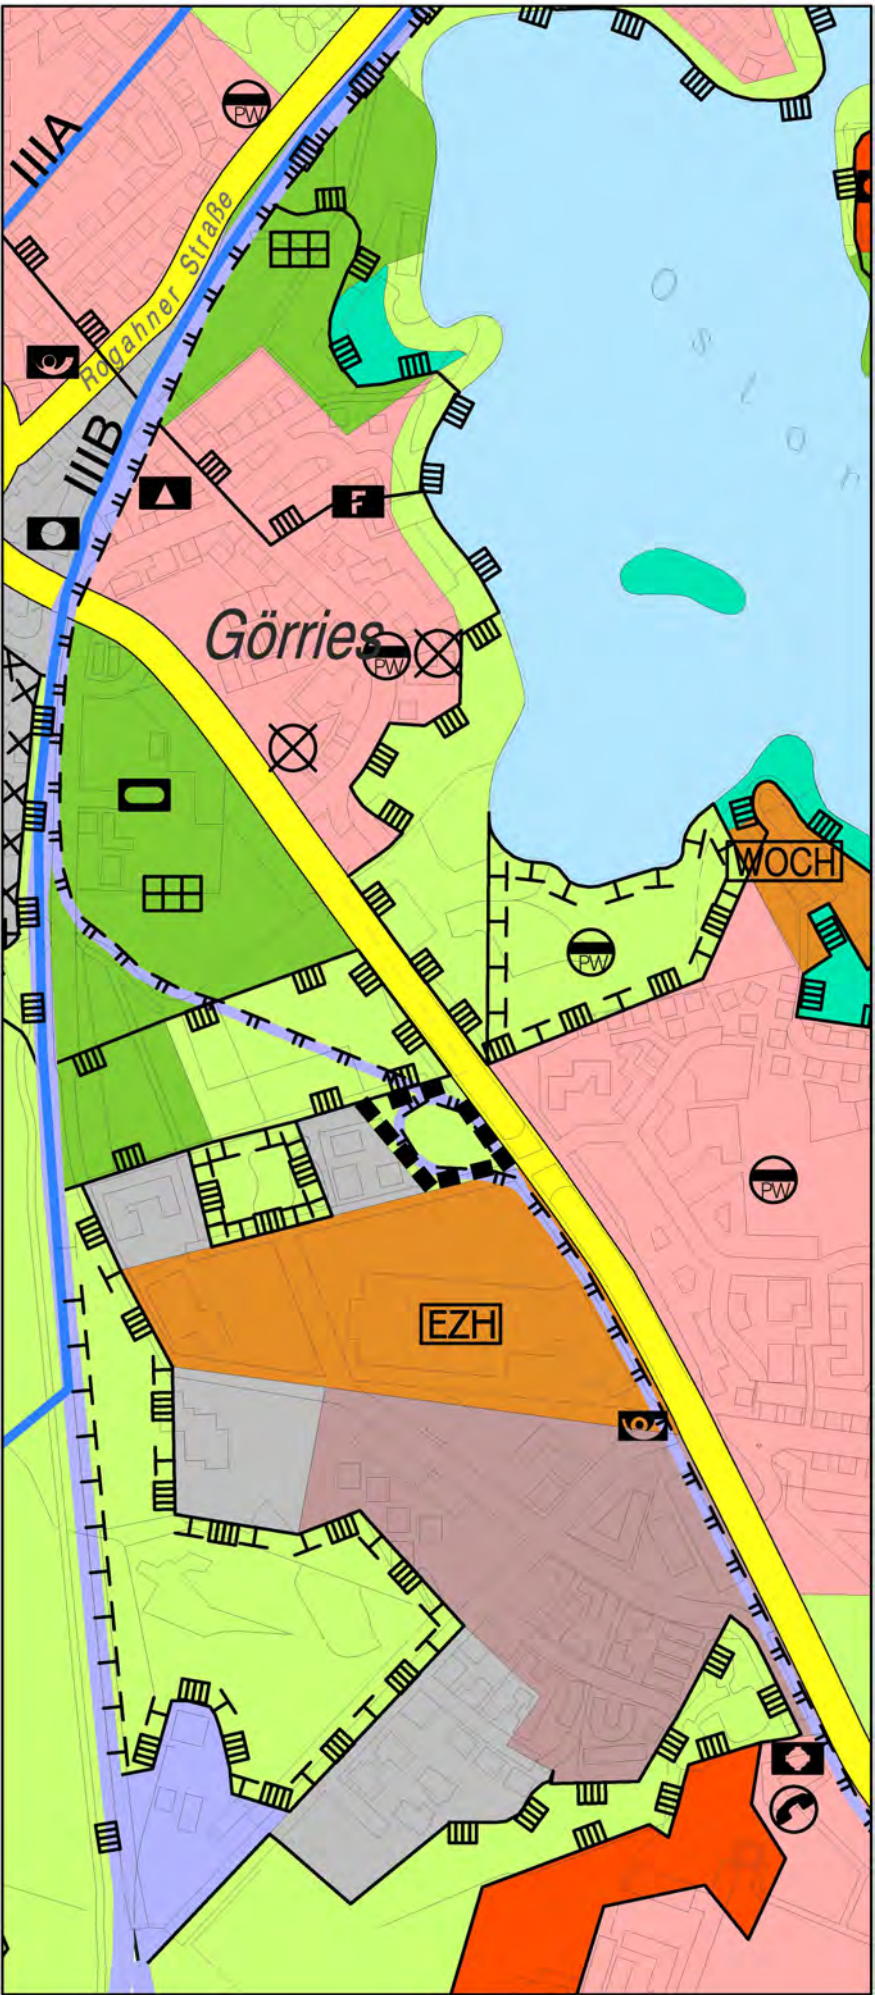

PLANZEICHENERKLÄRUNG

- I. Darstellungen (§5 Abs. 2 BauGB)
- ■ Grenze des Änderungsbereichs
 - ■ Sonderbauflächen
 - EZH Großflächiger Einzelhandel, Einkaufszentrum/Dienstleistungen
 - ■ Wohnbauflächen
 - ■ Gemischte Bauflächen
 - ■ Gewerbliche Bauflächen
 - Verkehrsflächen
 - ■ Überörtliche oder örtl. Hauptverkehrsstraße
 - ■ Straßenbahn
 - ■ Grünflächen
 - ■ Flächen für den Wald
 - ■ Flächen für die Landwirtschaft
 - ■ Flächen zum Schutz, zur Pflege und zur Entwicklung von Boden, Natur und Landschaft
 - ■ Umgrenzung der für die bauliche Nutzung vorgesehenen Flächen, deren Böden erheblich mit umweltgefährdenden Stoffen belastet sind
 - ■ Flächen, deren Böden erheblich mit umweltgefährdenden Stoffen belastet sind (Einzelstandort)
 - ■ Umgrenzung von Schutzgebieten und Schutzobjekten im Sinne des Naturschutzrechtes

LANDESHAUPTSTADT SCHWERIN

Fachdienst Stadtentwicklung und Wirtschaft

Maßstab 1 : 10.000 Stand: Juli 2022