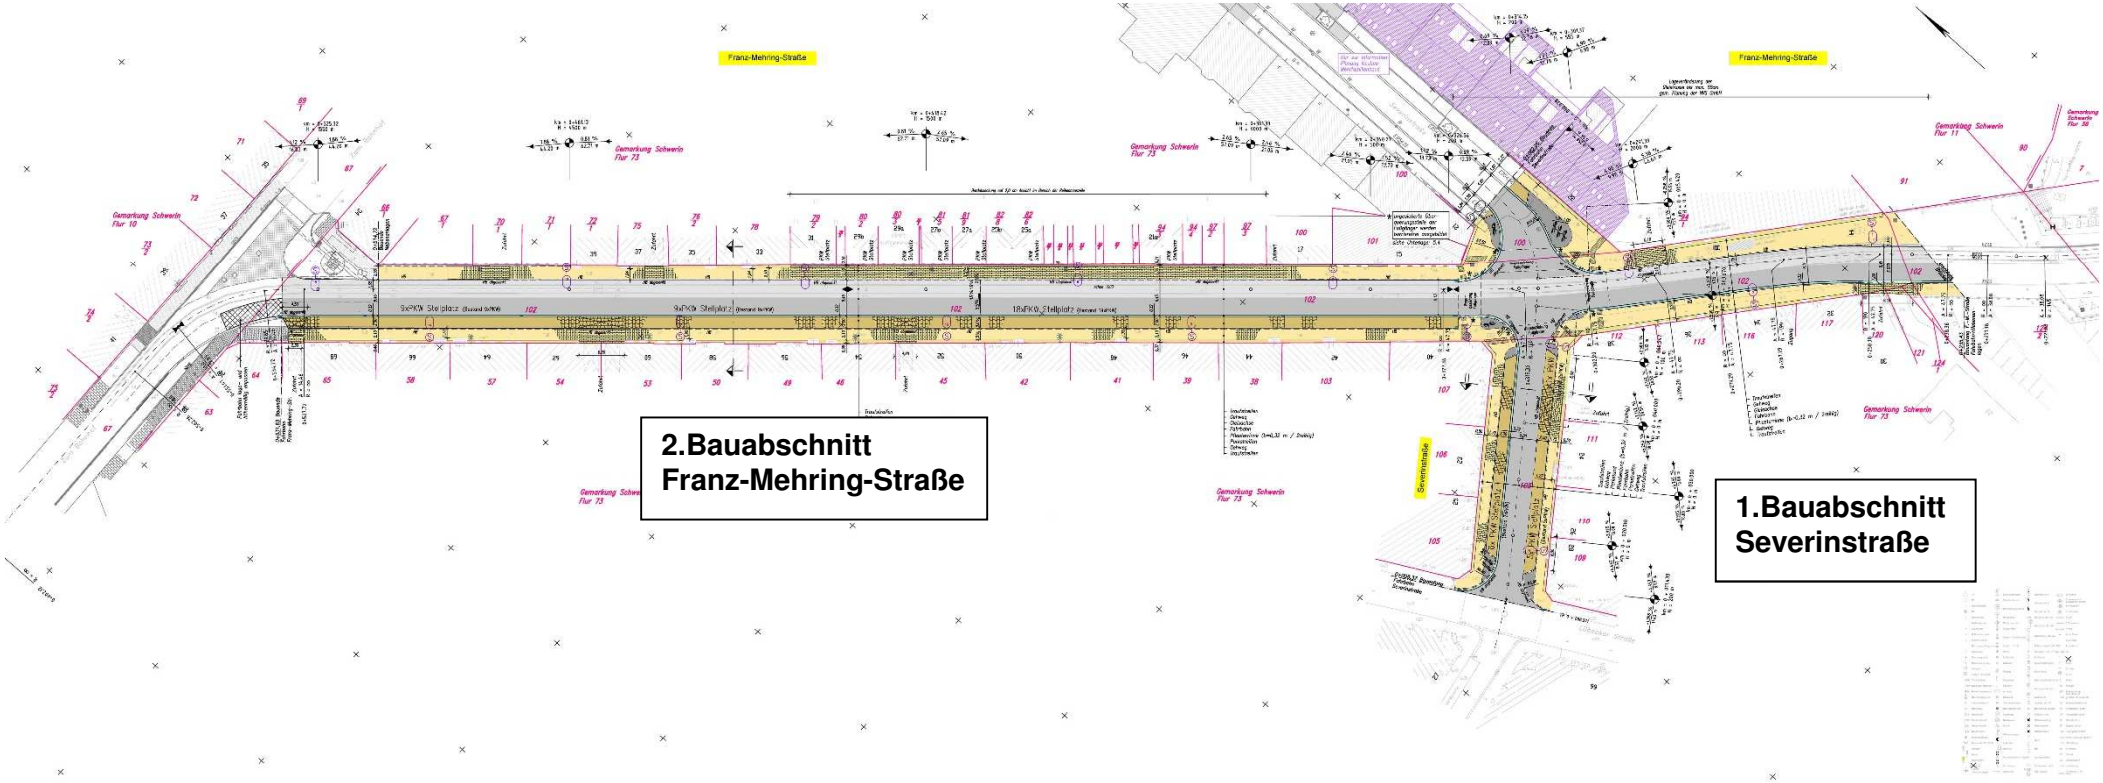Anlage 2 Baumaßnahme Franz-Mehring-Straße/Severinstraße