


Anlage 1 zum Anordnungsbeschluss Umlegung U025 „Neu Zippendorf – Berliner Platz“

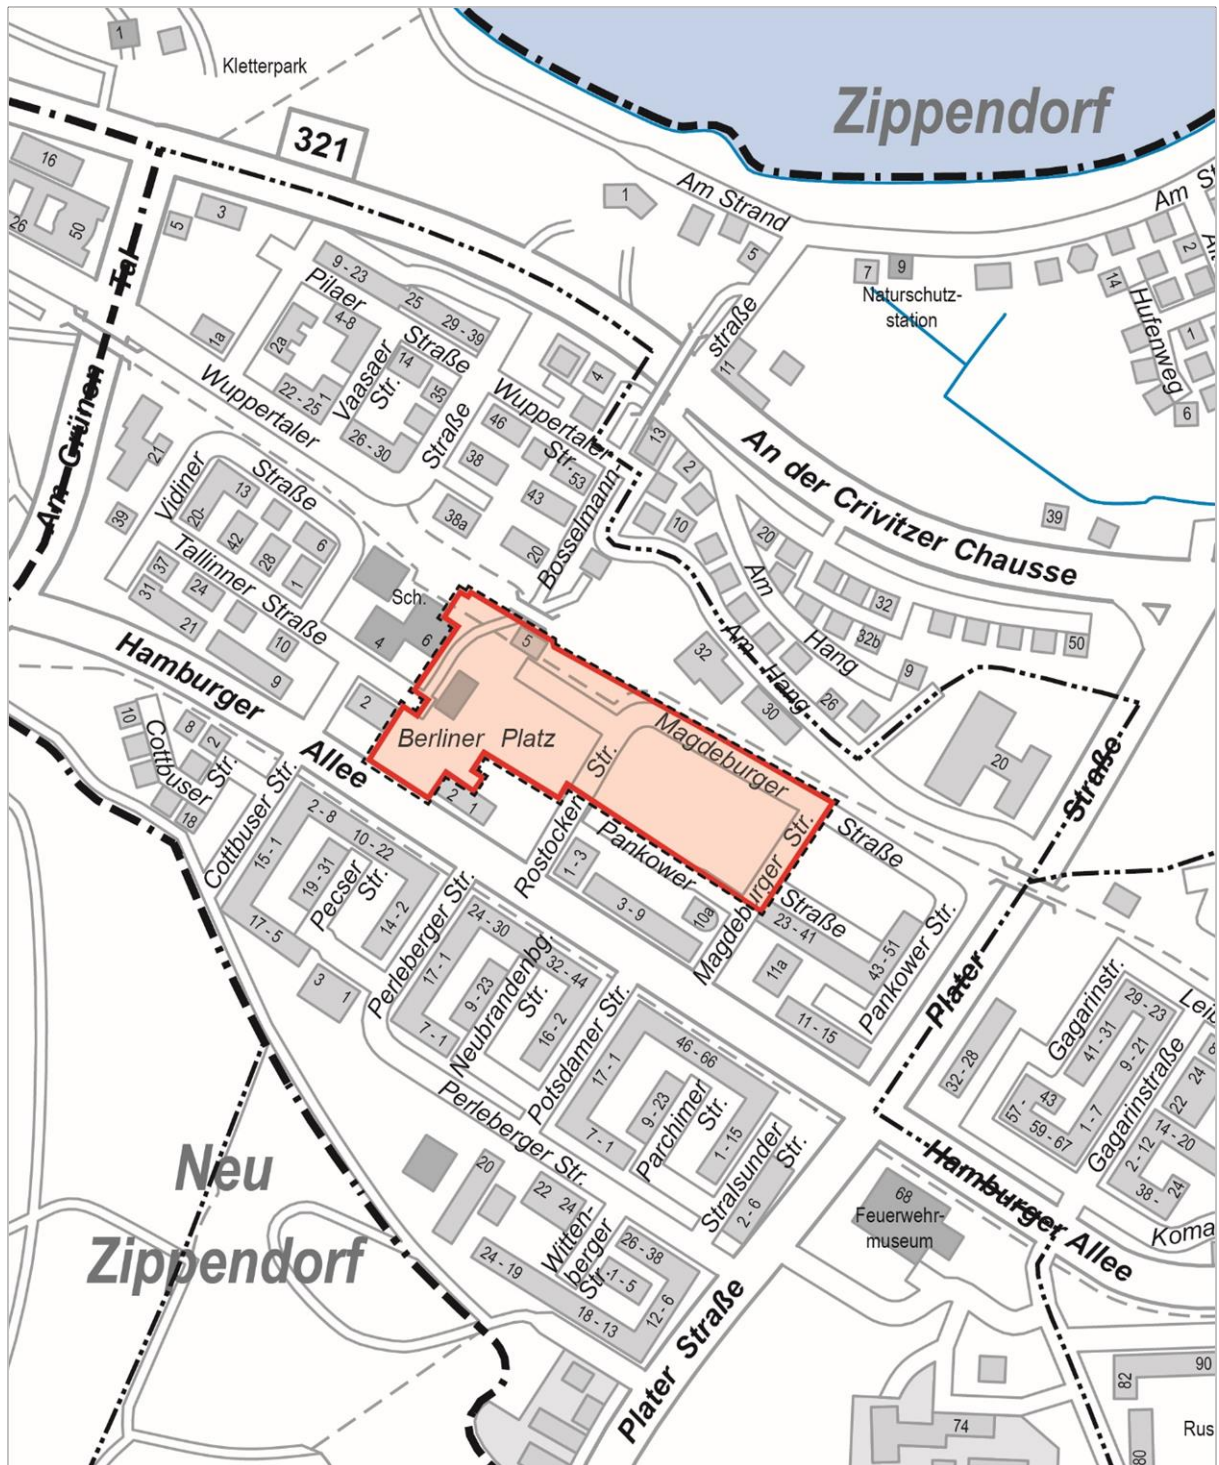

Verfahrensgebiet:

U025 „Neu Zippendorf – Berliner Platz“

Grundlage:

B-Plan Nr. 111 Wohnquartier „Neu Zippendorf – Am Berliner Platz“

Geltungsbereich:

- Umlegungsgebiet
- - - - - B-Plan-Gebiet