


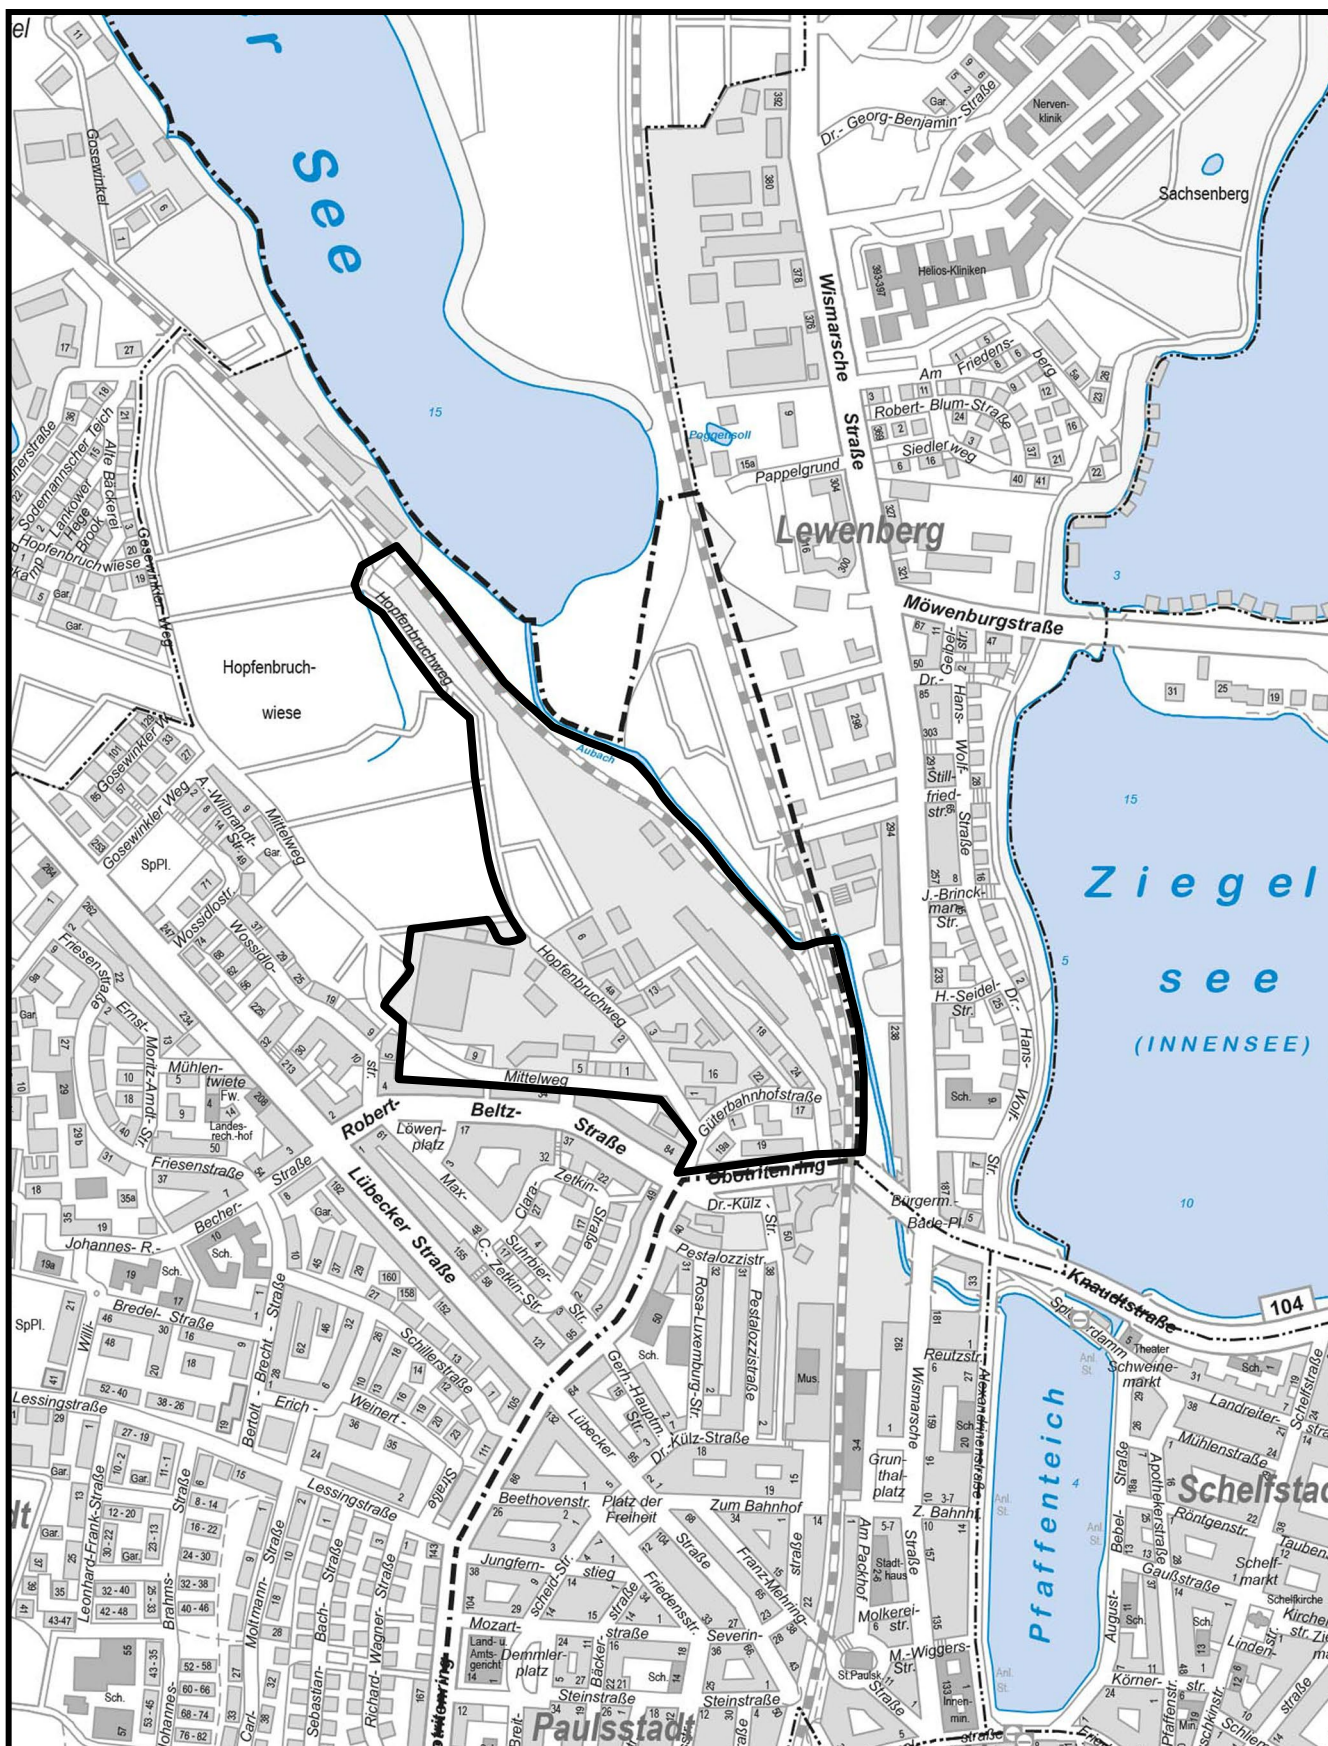

PLANUNGSGEBIET: STADTUMBAUGEBIET "GÜTERBAHNHOF/ MITTELWEG"

LAGEPLAN

GELTUNGSBEREICH:

ANLAGE 2