


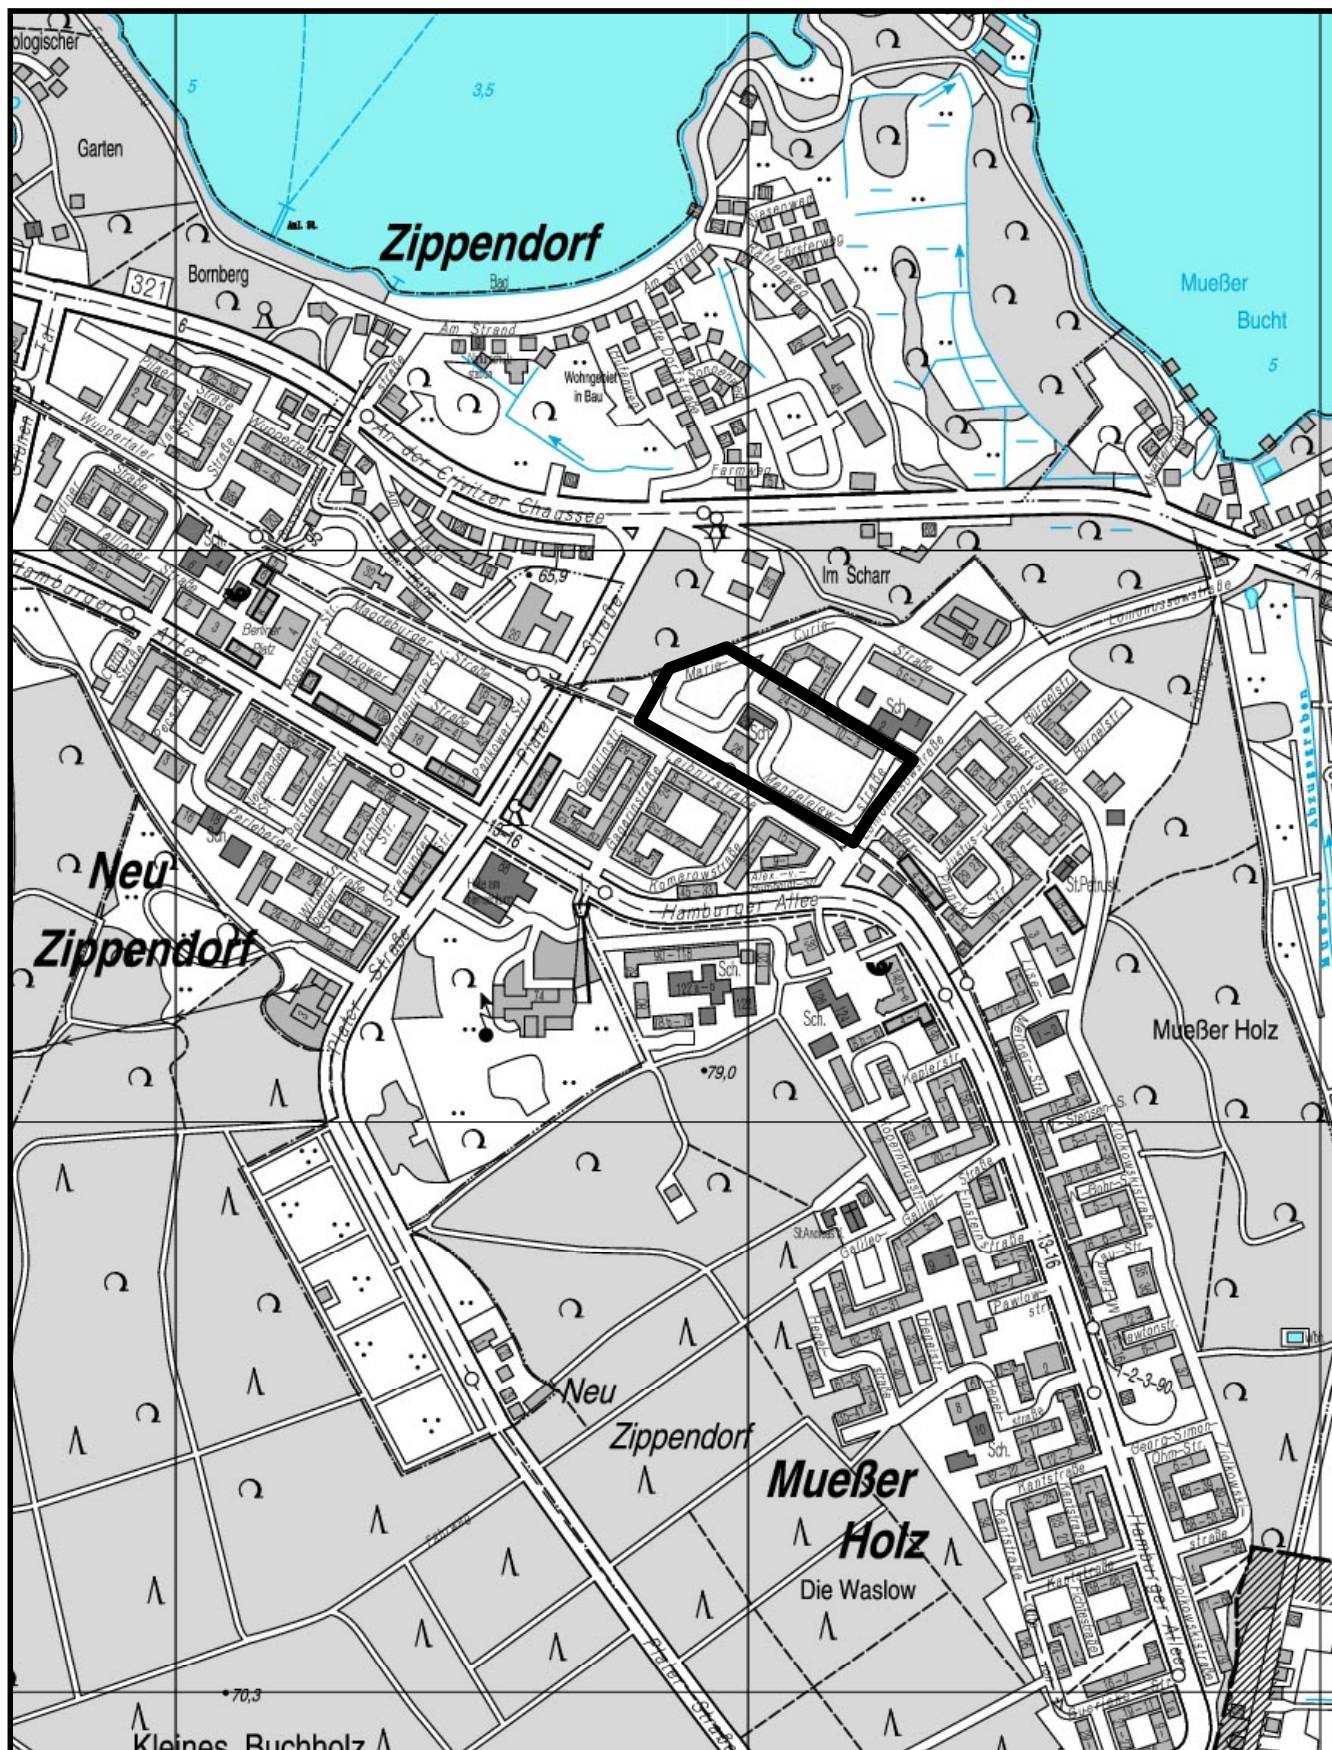

PLANUNGSGEBIET: „ Am Mueßer Berg / Im Scharr

B-PLAN- NR.

LAGEPLAN :

57.07

GELTUNGSBEREICH:

ANLAGE