


Anlage 1a

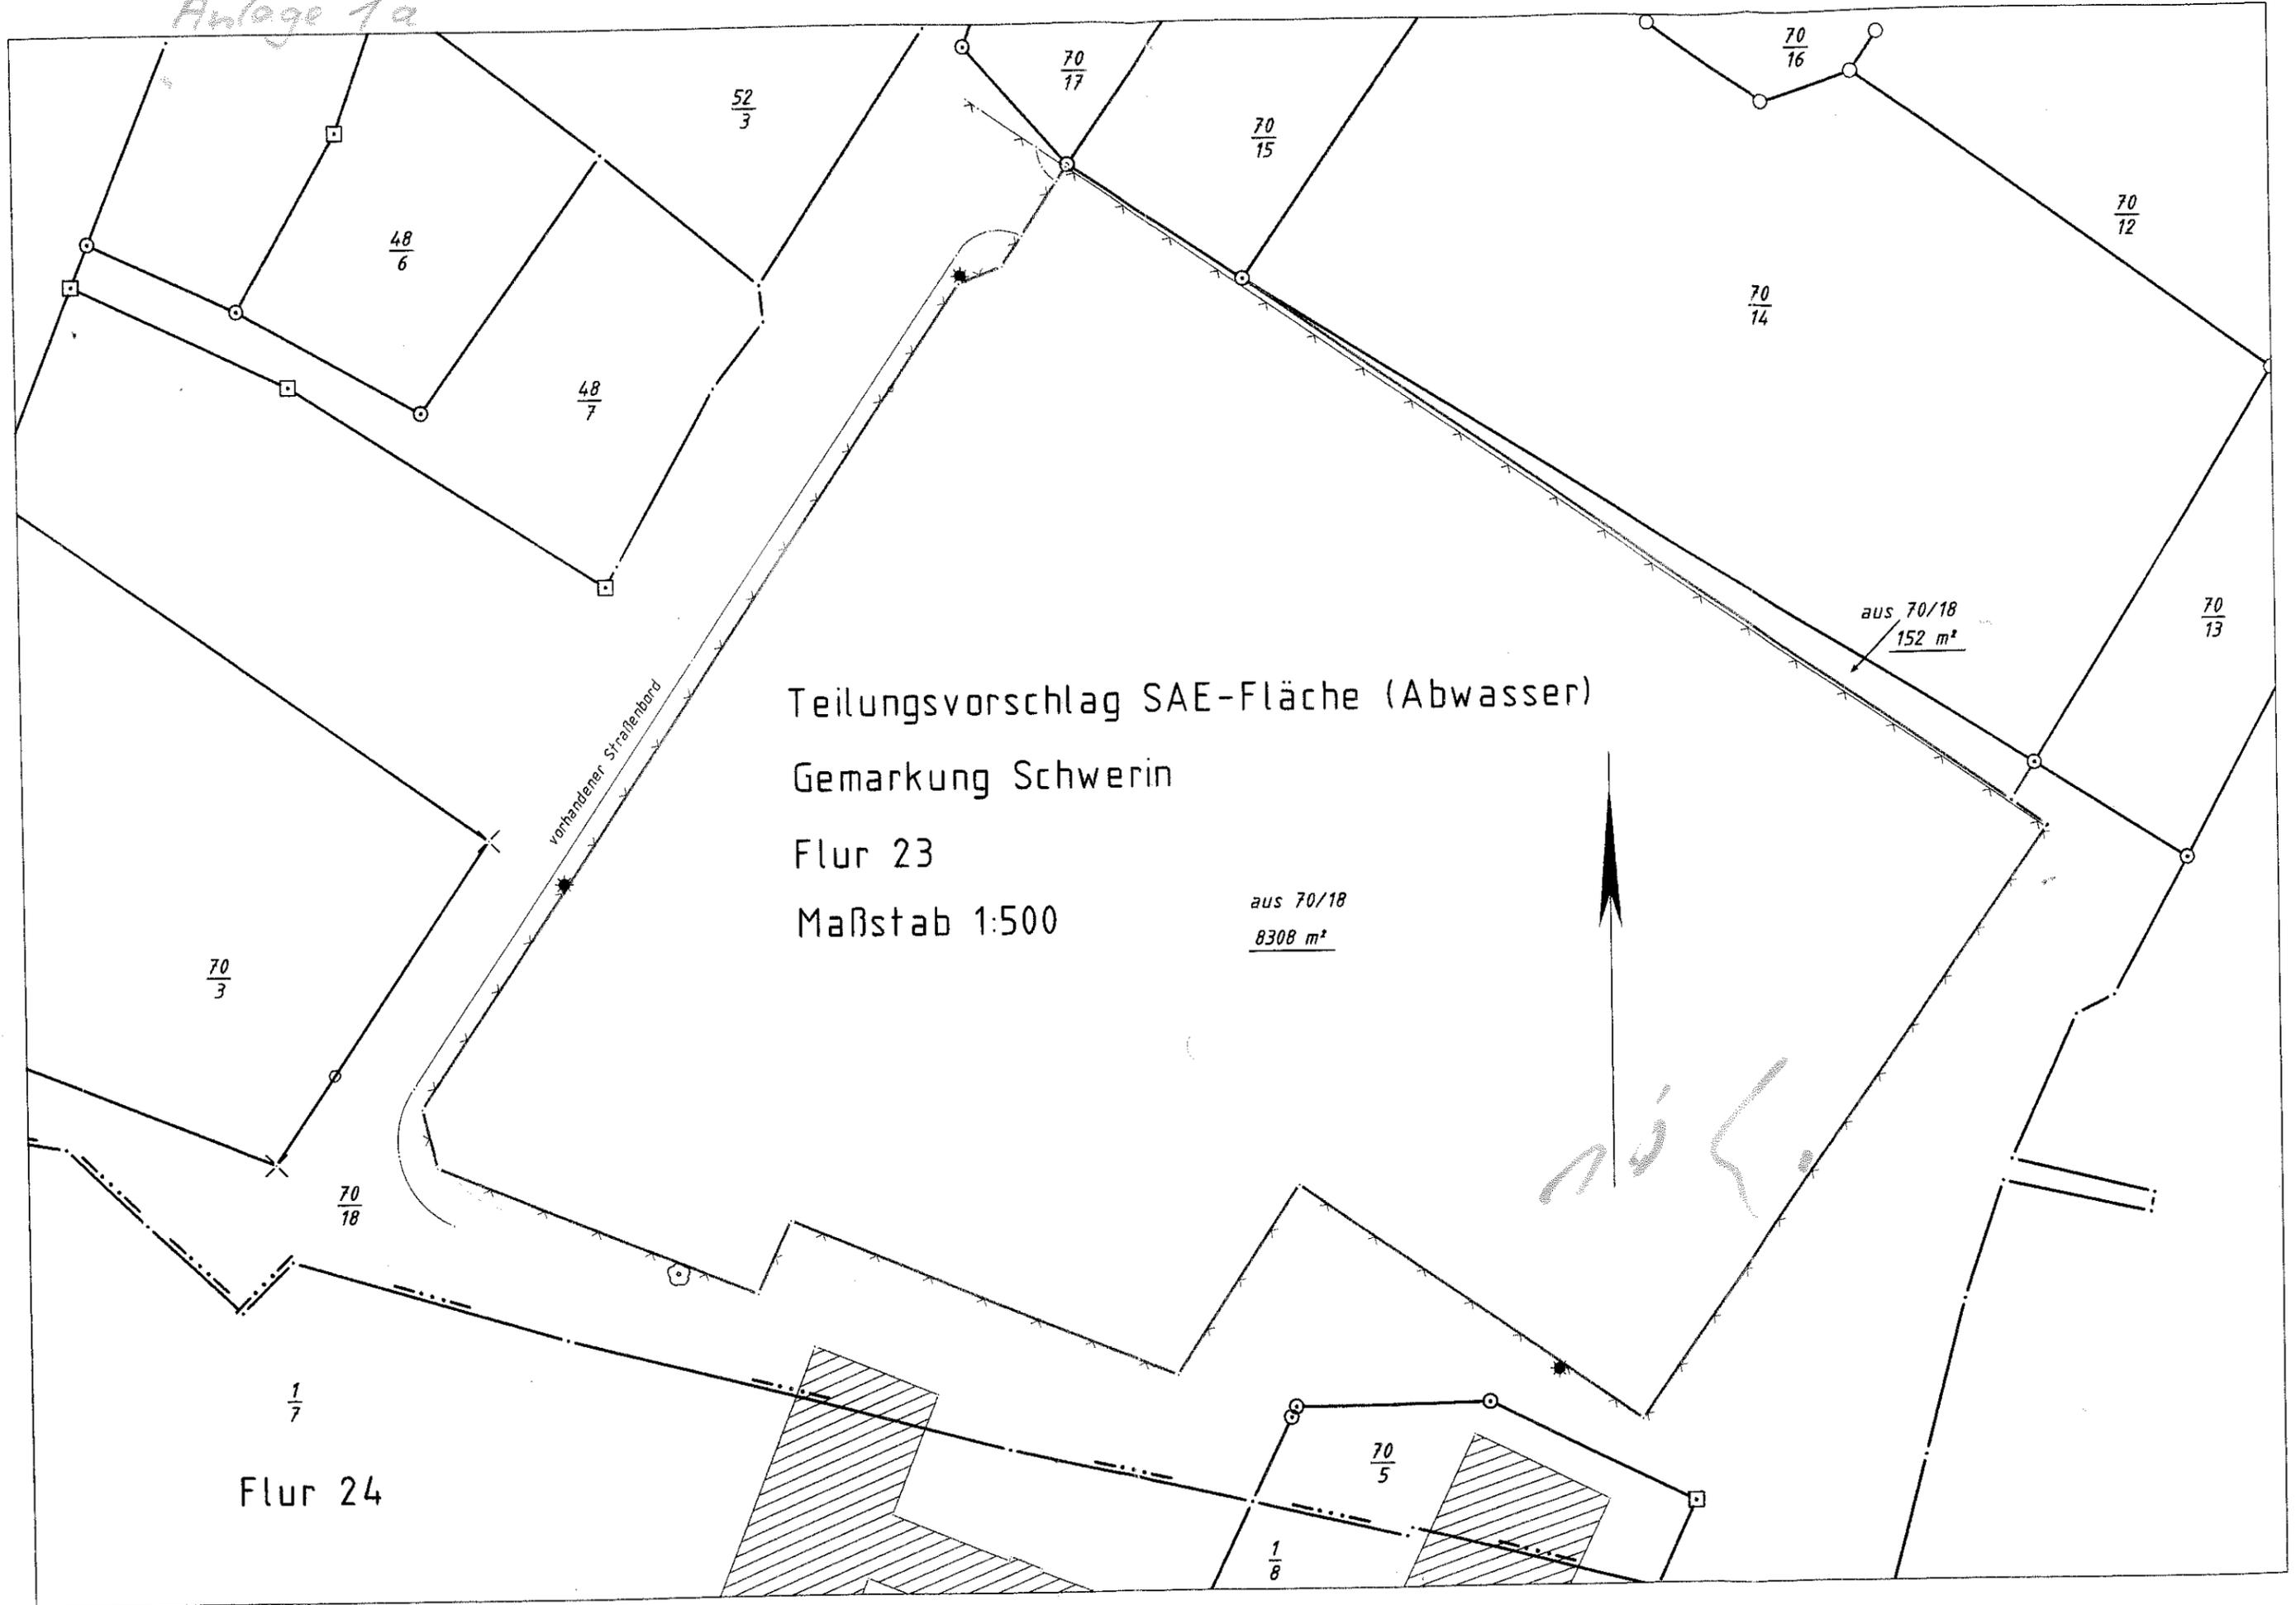

Teilungsvorschlag SAE-Fläche (Abwasser)
Gemarkung Schwerin
Flur 23
Maßstab 1:500

aus 70/18
8308 m²

aus 70/18
152 m²

nüK.

Flur 24

$\frac{70}{3}$

$\frac{70}{18}$

$\frac{1}{7}$

$\frac{48}{6}$

$\frac{48}{7}$

$\frac{52}{3}$

$\frac{70}{17}$

$\frac{70}{15}$

$\frac{70}{14}$

$\frac{70}{16}$

$\frac{70}{12}$

$\frac{70}{13}$

$\frac{70}{5}$

$\frac{1}{8}$

vorhandener Straßenrand