


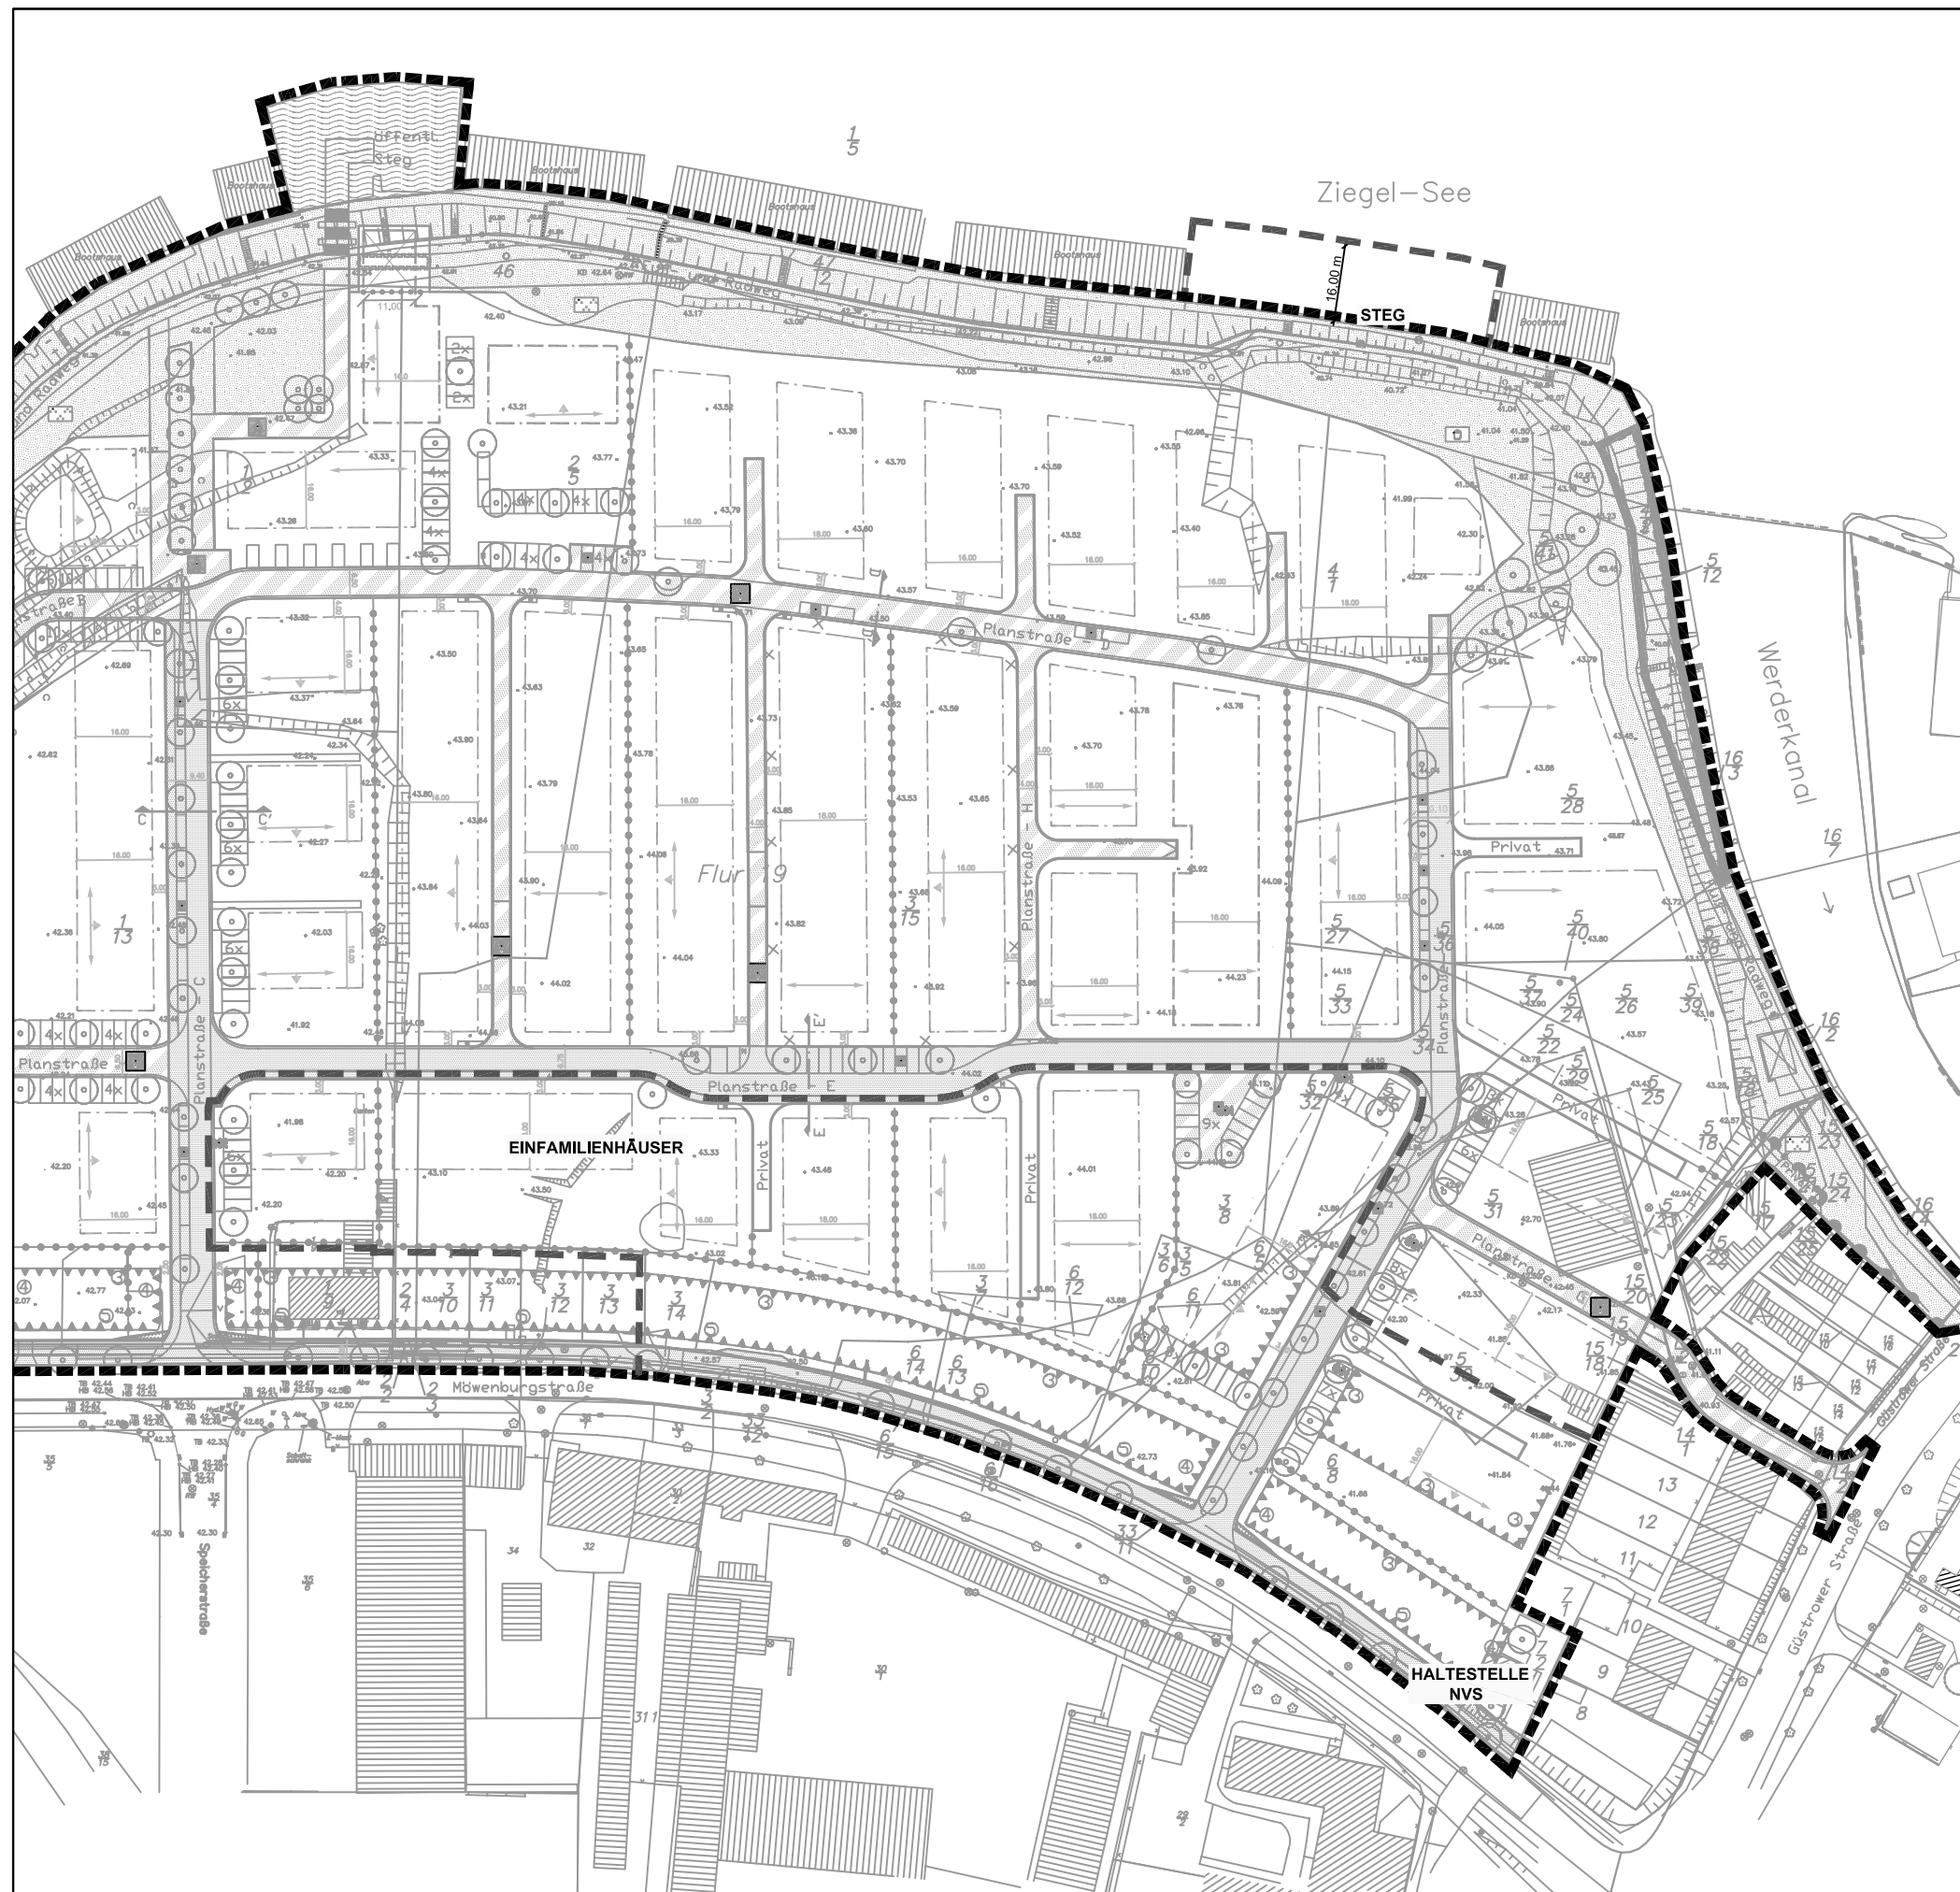

■■■■ Geltungsbereich Bebauungsplan
 --- Geltungsbereiche 2. Planänderung



Bebauungsplan Nr. 09.91.01 / 6a
 "Hafen - Ehemaliges Molkereigelände"
 - Zweite Änderung -

Darstellung ohne Normcharakter - Planauszug

Maßstab: 1:1500

Stand: 20.03.2009