


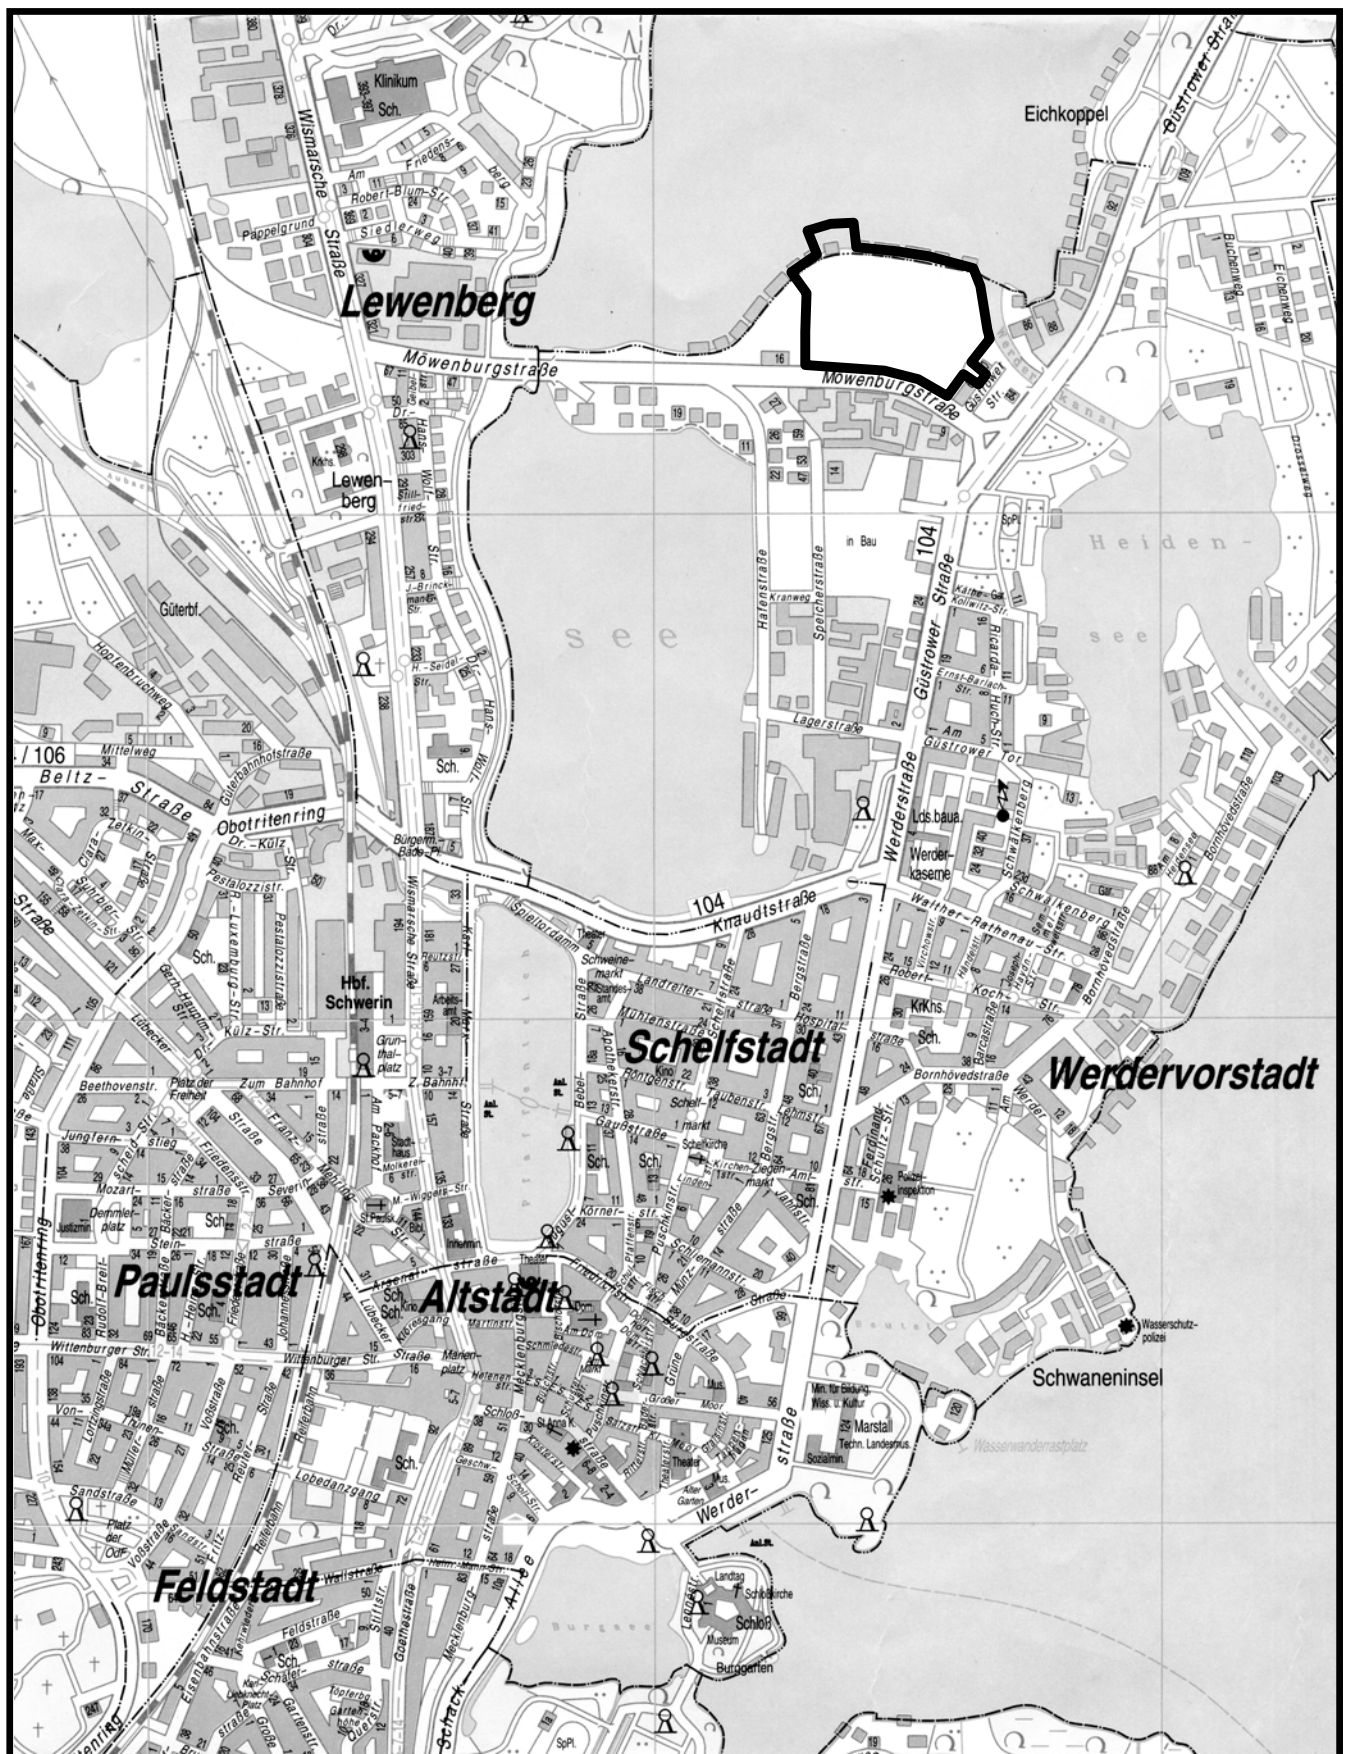

PLANUNGSGEBIET: „HAFEN – Ehem. Molkereigelände“

B-PLAN NR.

LAGEPLAN

09.91.01/6a

GELTUNGSBEREICH: —————

ANLAGE