


12. Änderung zum Flächennutzungsplan der Landeshauptstadt Schwerin – Entwurf –

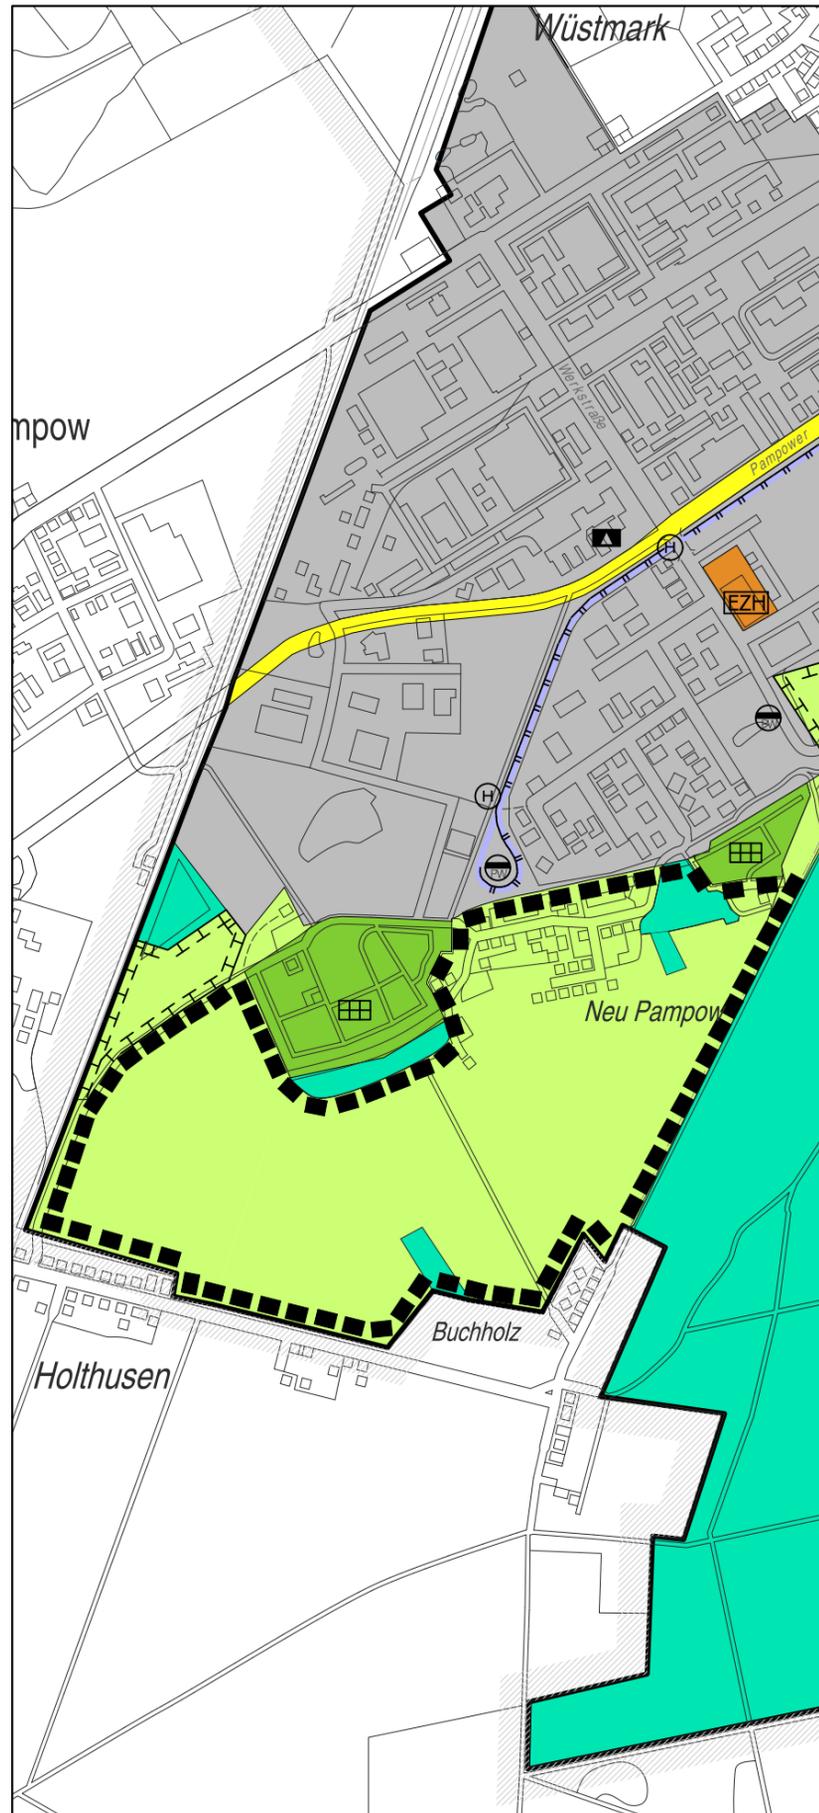

PLANZEICHENERKLÄRUNG

I. Darstellungen (§5 Abs. 2 BauGB)

- ■ Grenze des Änderungsbereichs
- Flächen für den Wald
- Flächen für die Landwirtschaft

II. Weitere bestehende Darstellungen, nachrichtliche Übernahmen und Vermerke des Flächennutzungsplans

- Gewerbliche Bauflächen
- Sonderbauflächen
- ▲ Schule
- Verkehrsflächen
- Überörtliche oder örtl. Hauptverkehrsstraße
- Straßenbahn
- ⊙ Straßenbahnhaltestelle
- Grünflächen
- Flächen zum Schutz, zur Pflege und zur Entwicklung von Boden, Natur und Landschaft
- Kleingarten
- ⊙ Abwasserpumpwerk
- Grenze des räumlichen Geltungsbereiches


LANDESHAUPTSTADT SCHWERIN

Amt für Stadtentwicklung

Maßstab 1:16.500

Stand: Juni 2009

Flächennutzungsplan der Landeshauptstadt Schwerin – Ausschnitt Neu Pampow –

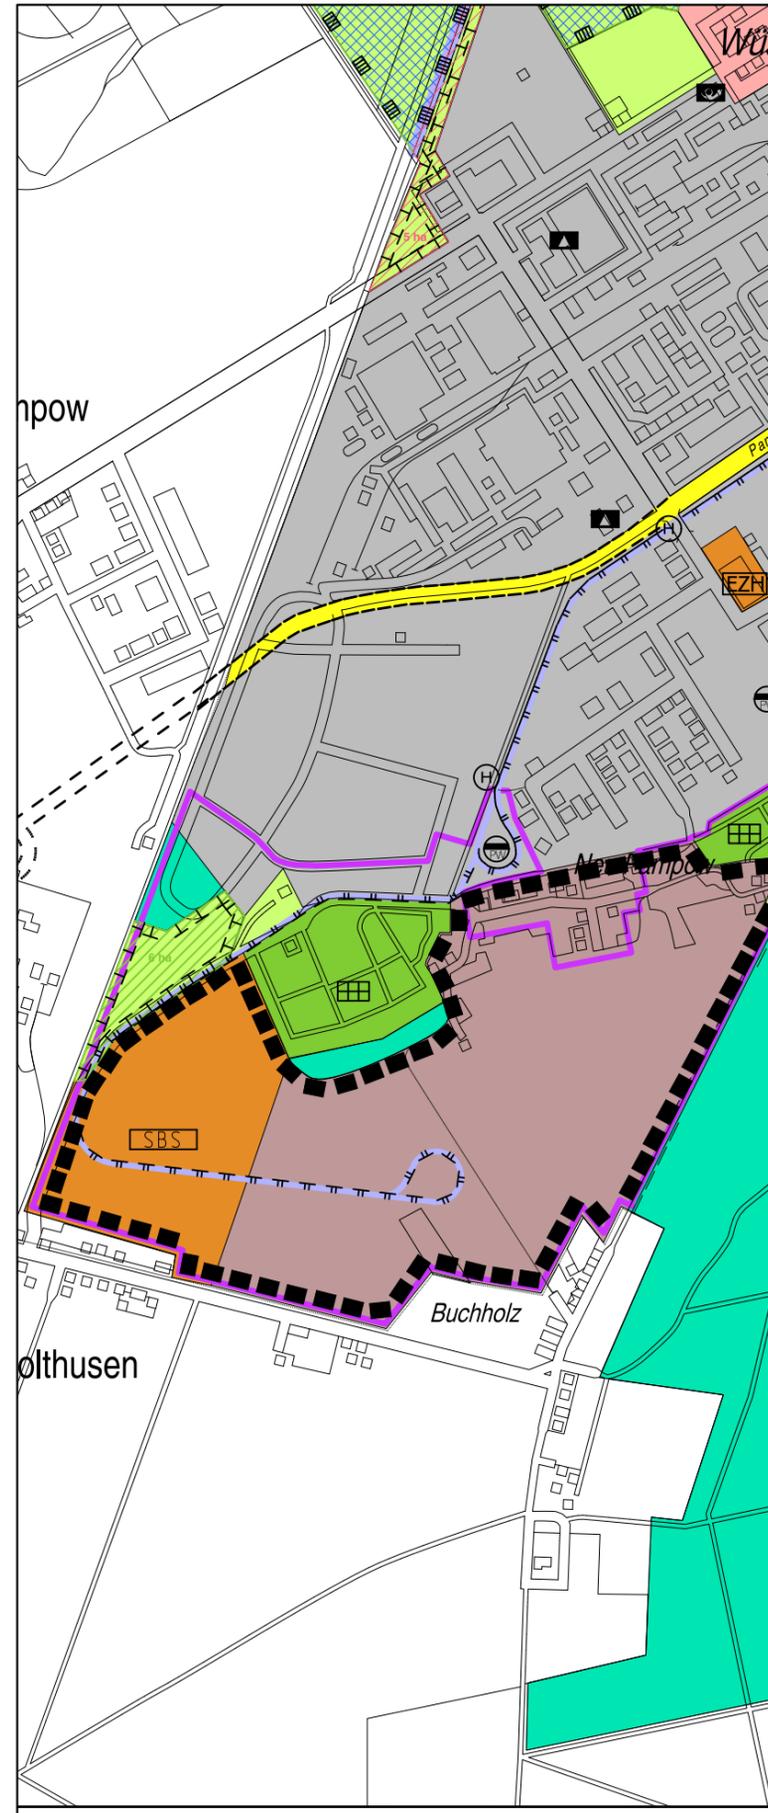

- ■ ■ Grenze des Bereichs der 12. Änderung

LANDESHAUPTSTADT SCHWERIN

Amt für Stadtentwicklung

Maßstab 1:16.500

Stand: Juni 2009