


MAR INA AM WER DER KA NAL

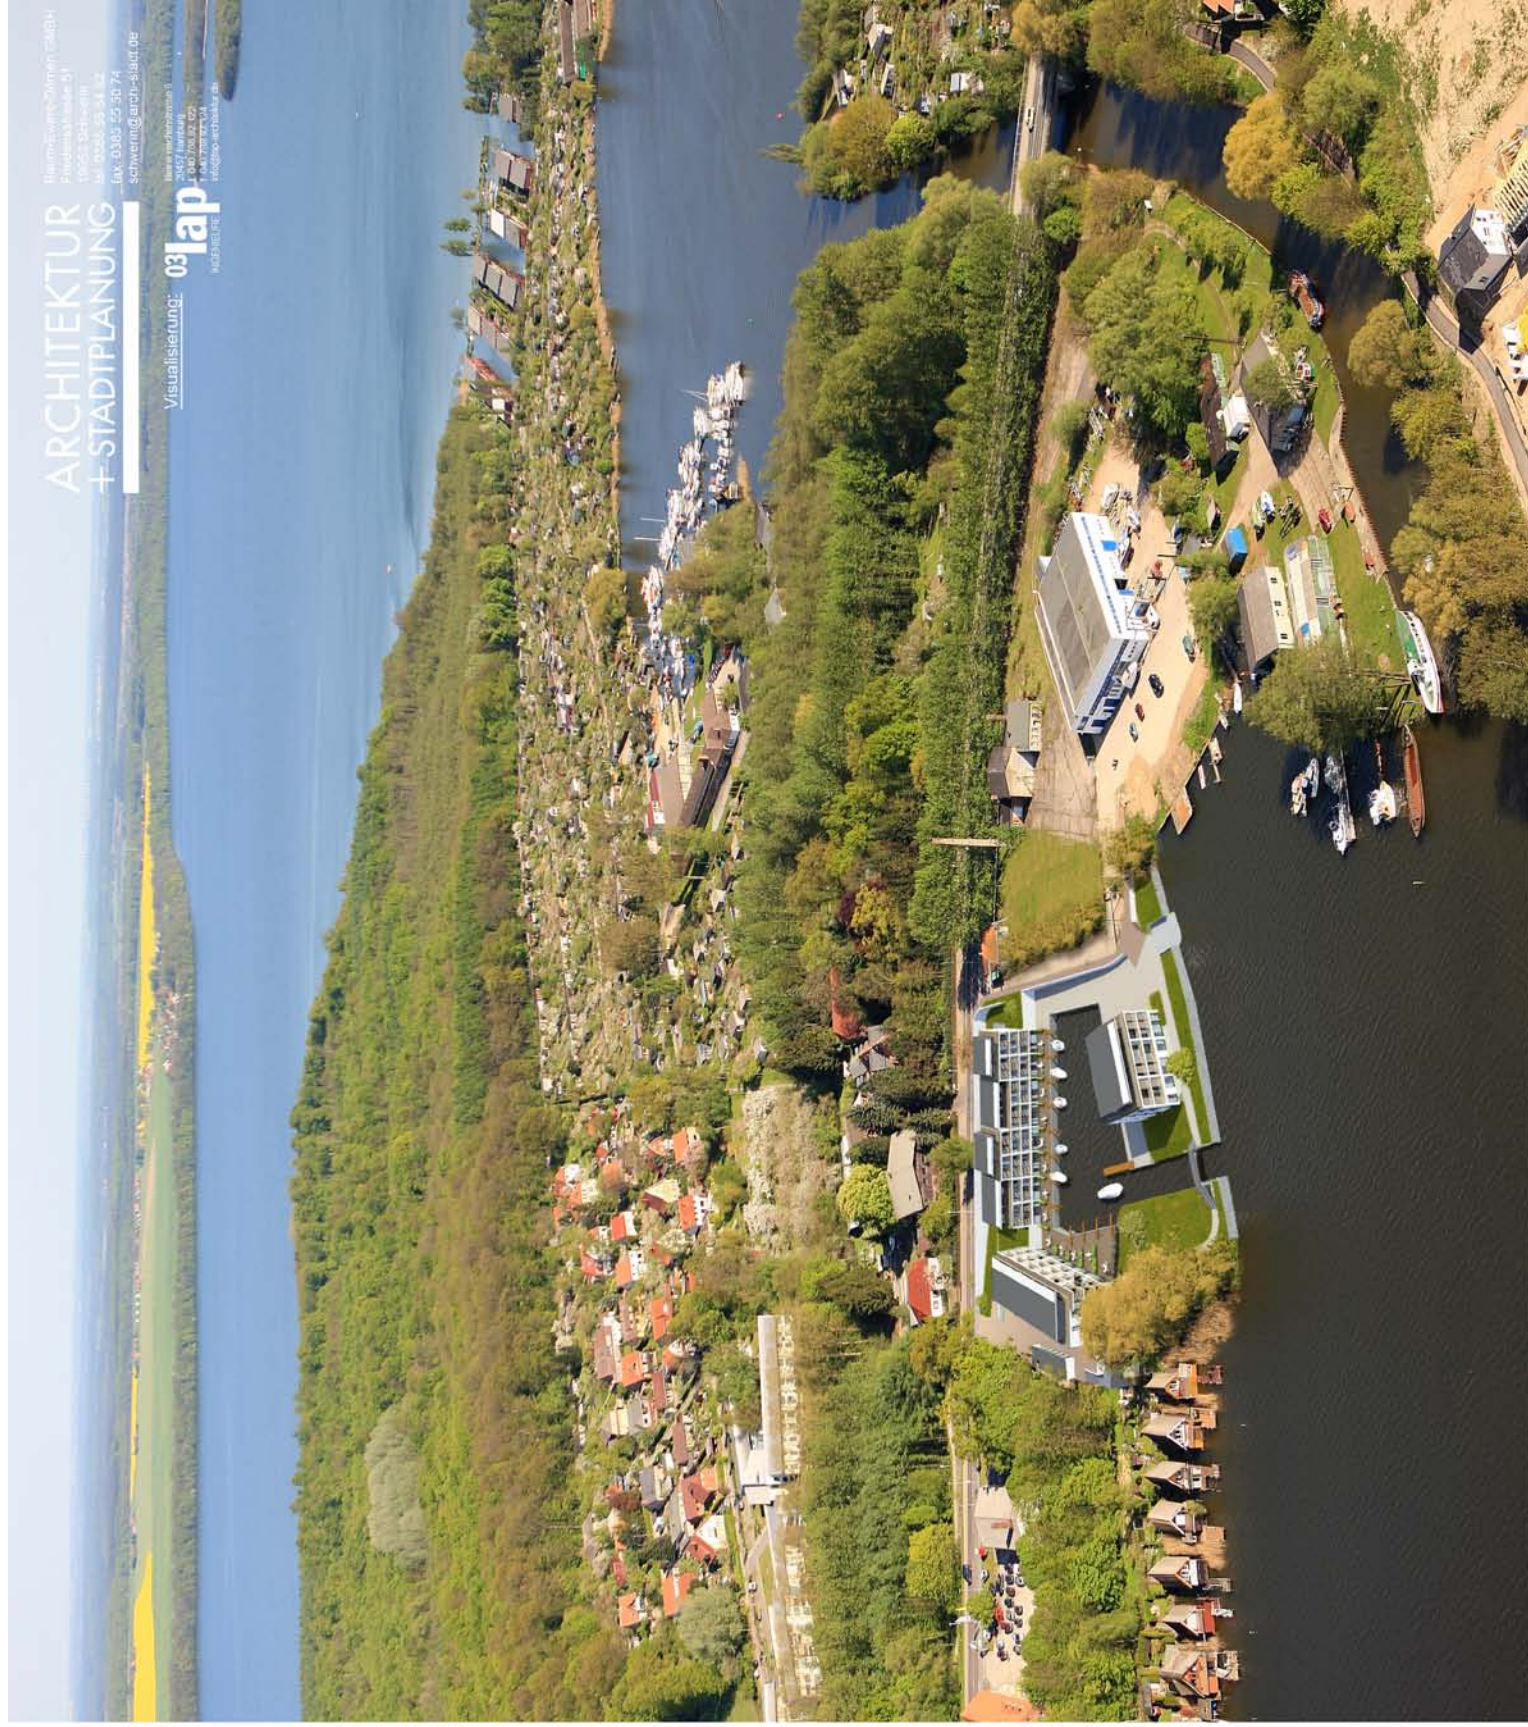

ARCHITEKTUR
+ STADTPLANUNG

Baumgarten-Sörensen GbR
Friedrichshafen 41
18055 Schwentin
Tel: 0385 53 34 52
Fax: 0385 59 50 74
Schweining arch-stadt.de

Visualisierung: **03lap**
ARCHITEKTUR
Tel: 0385 59 50 74
Fax: 0385 59 50 74
info@03lap.de