


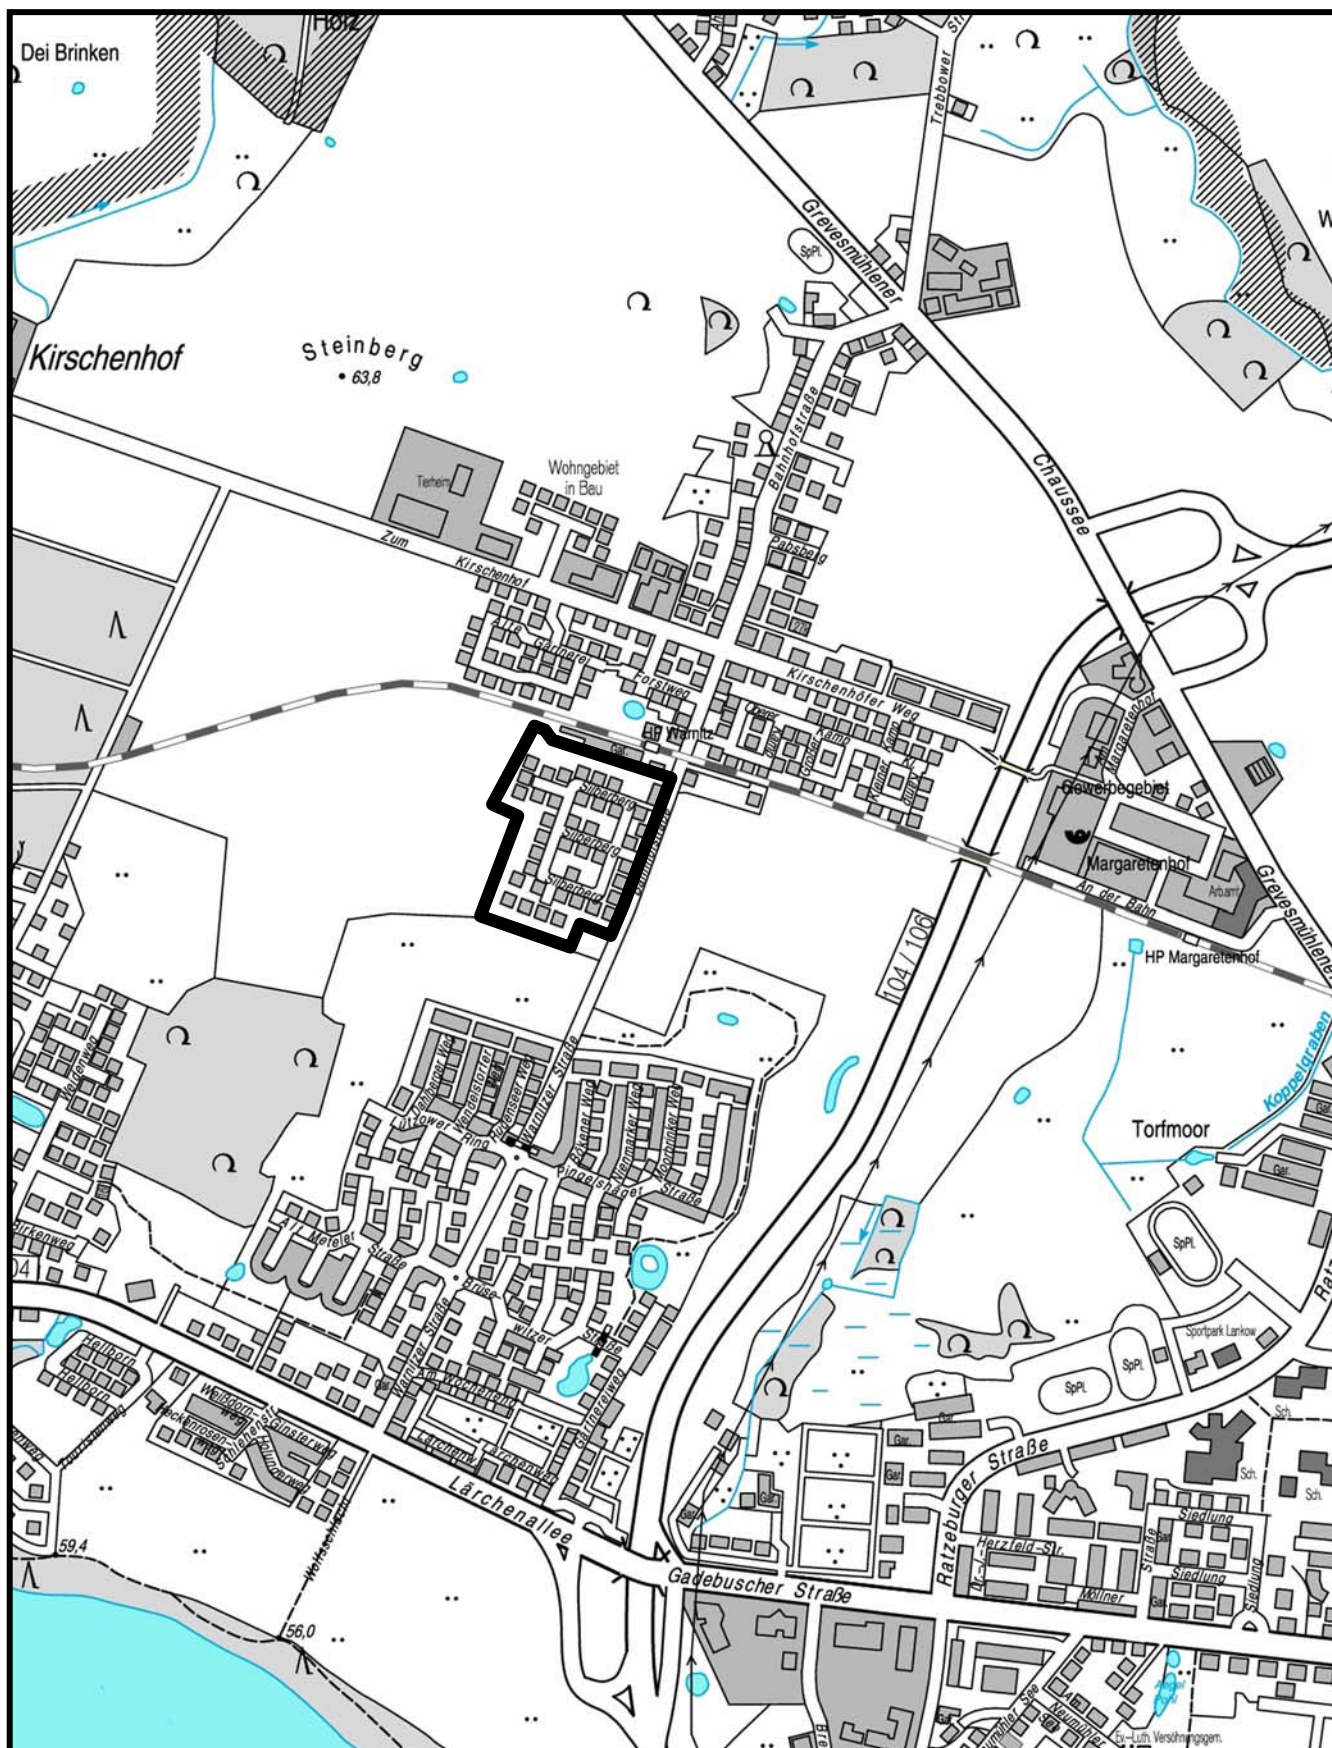

PLANUNGSGEBIET: „Warnitz-Silberberg 2. Änderung“

B-PLAN-NR.

LAGEPLAN

44.03

GELTUNGSBEREICH:

ANLAGE