


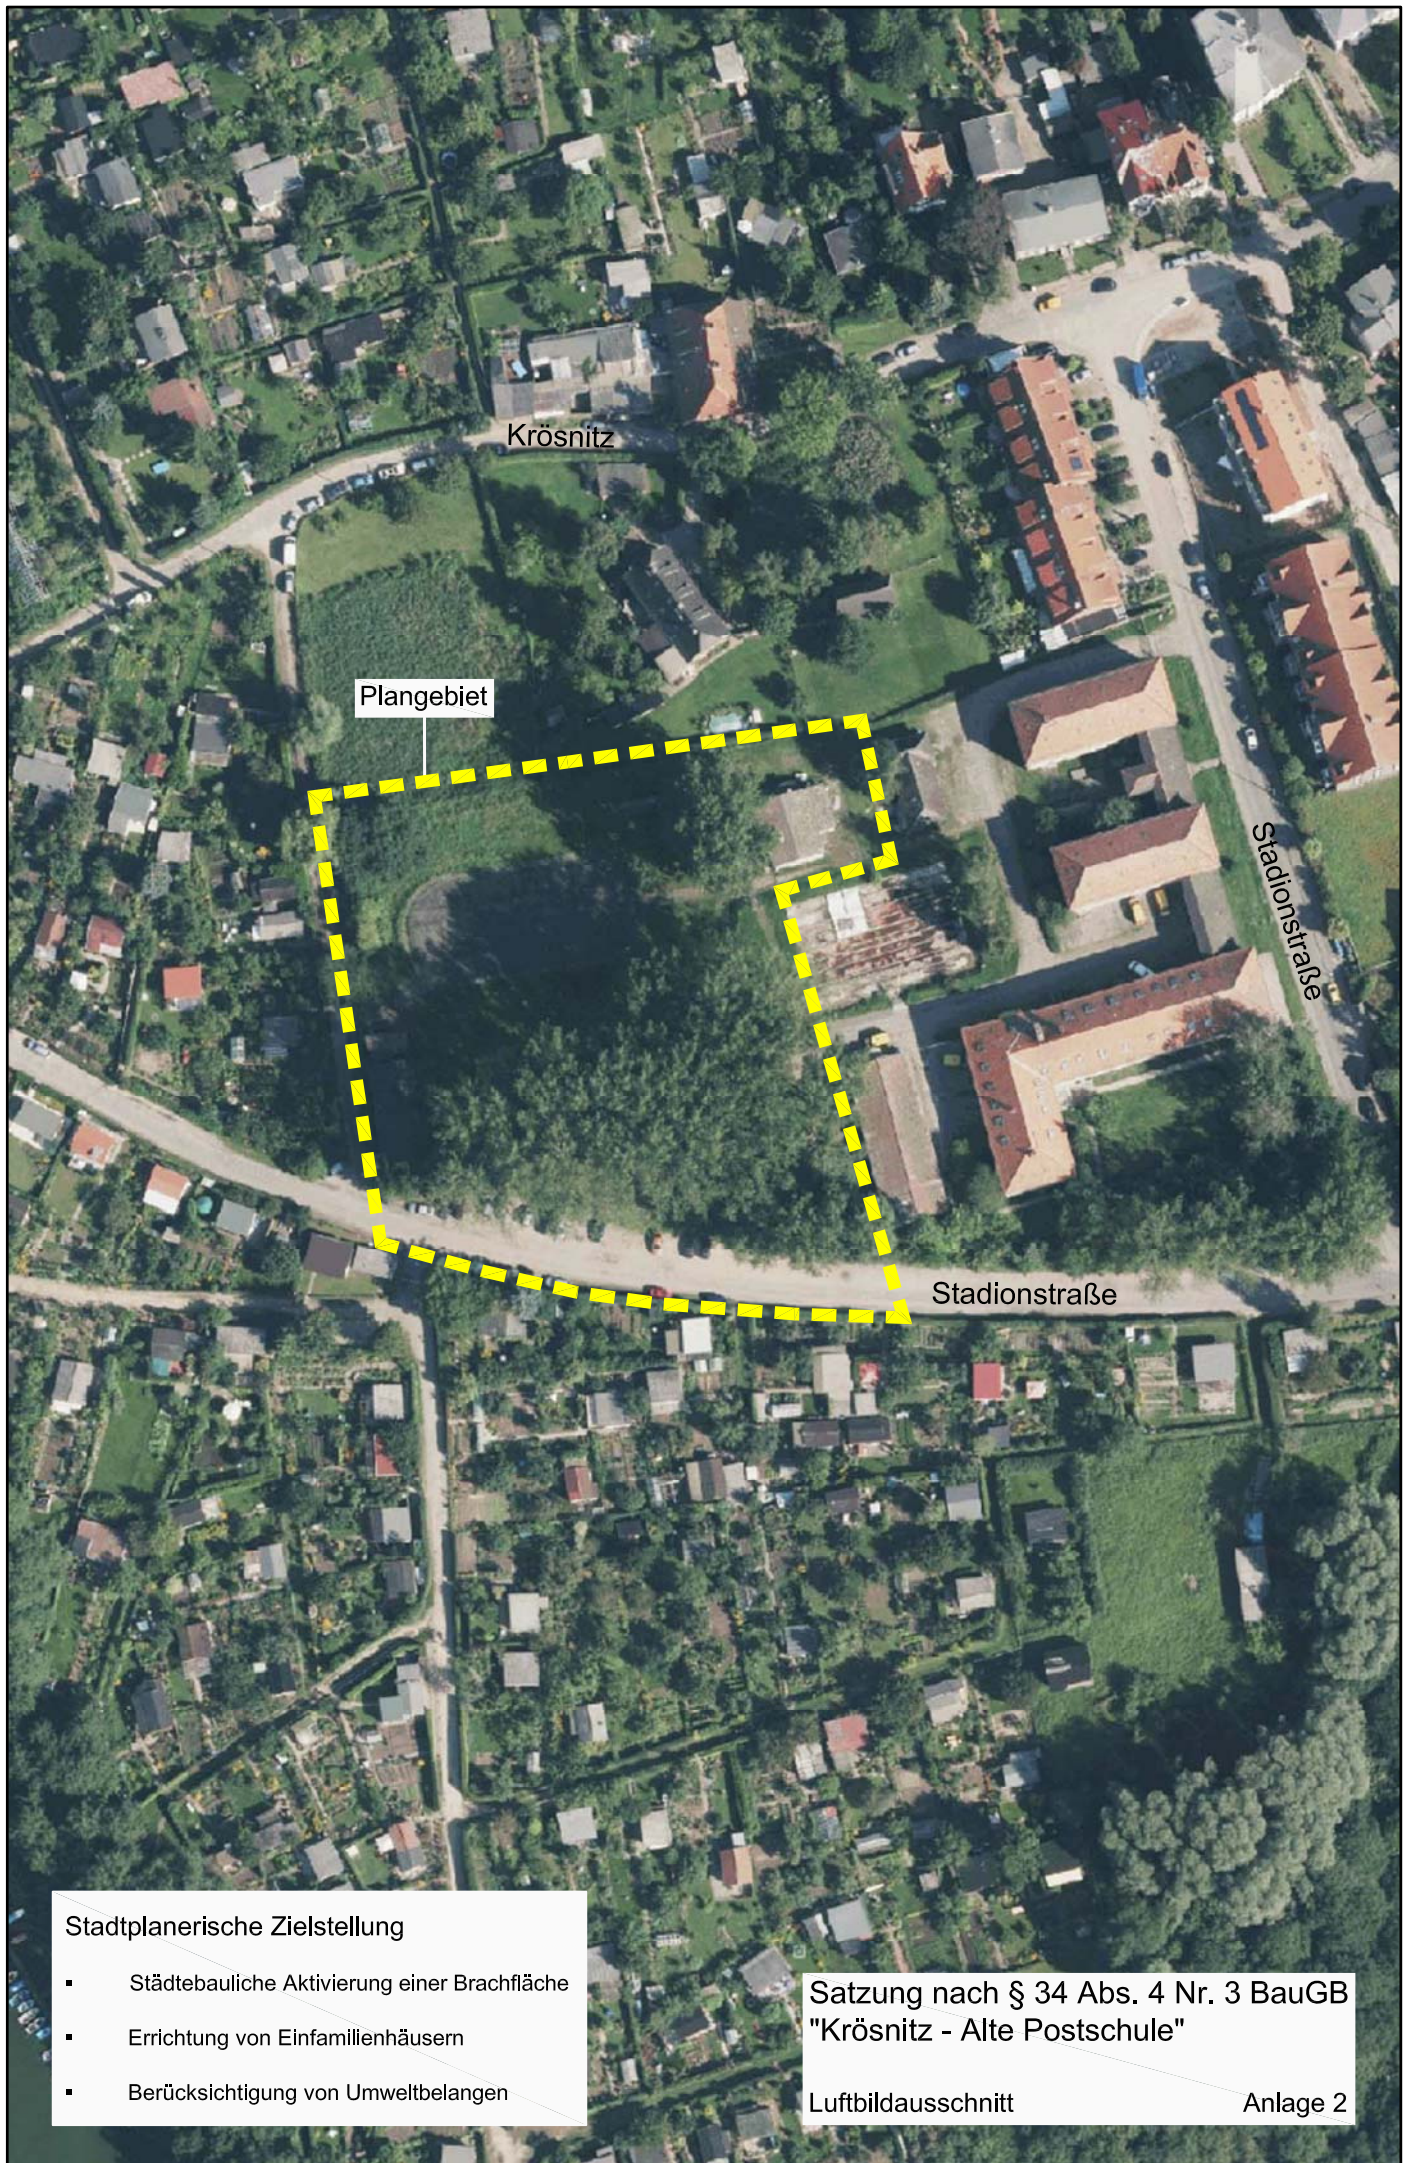

Stadtplanerische Zielstellung

- Städtebauliche Aktivierung einer Brachfläche
- Errichtung von Einfamilienhäusern
- Berücksichtigung von Umweltbelangen

Satzung nach § 34 Abs. 4 Nr. 3 BauGB
"Krösnitz - Alte Postschule"

Luftbildausschnitt

Anlage 2