


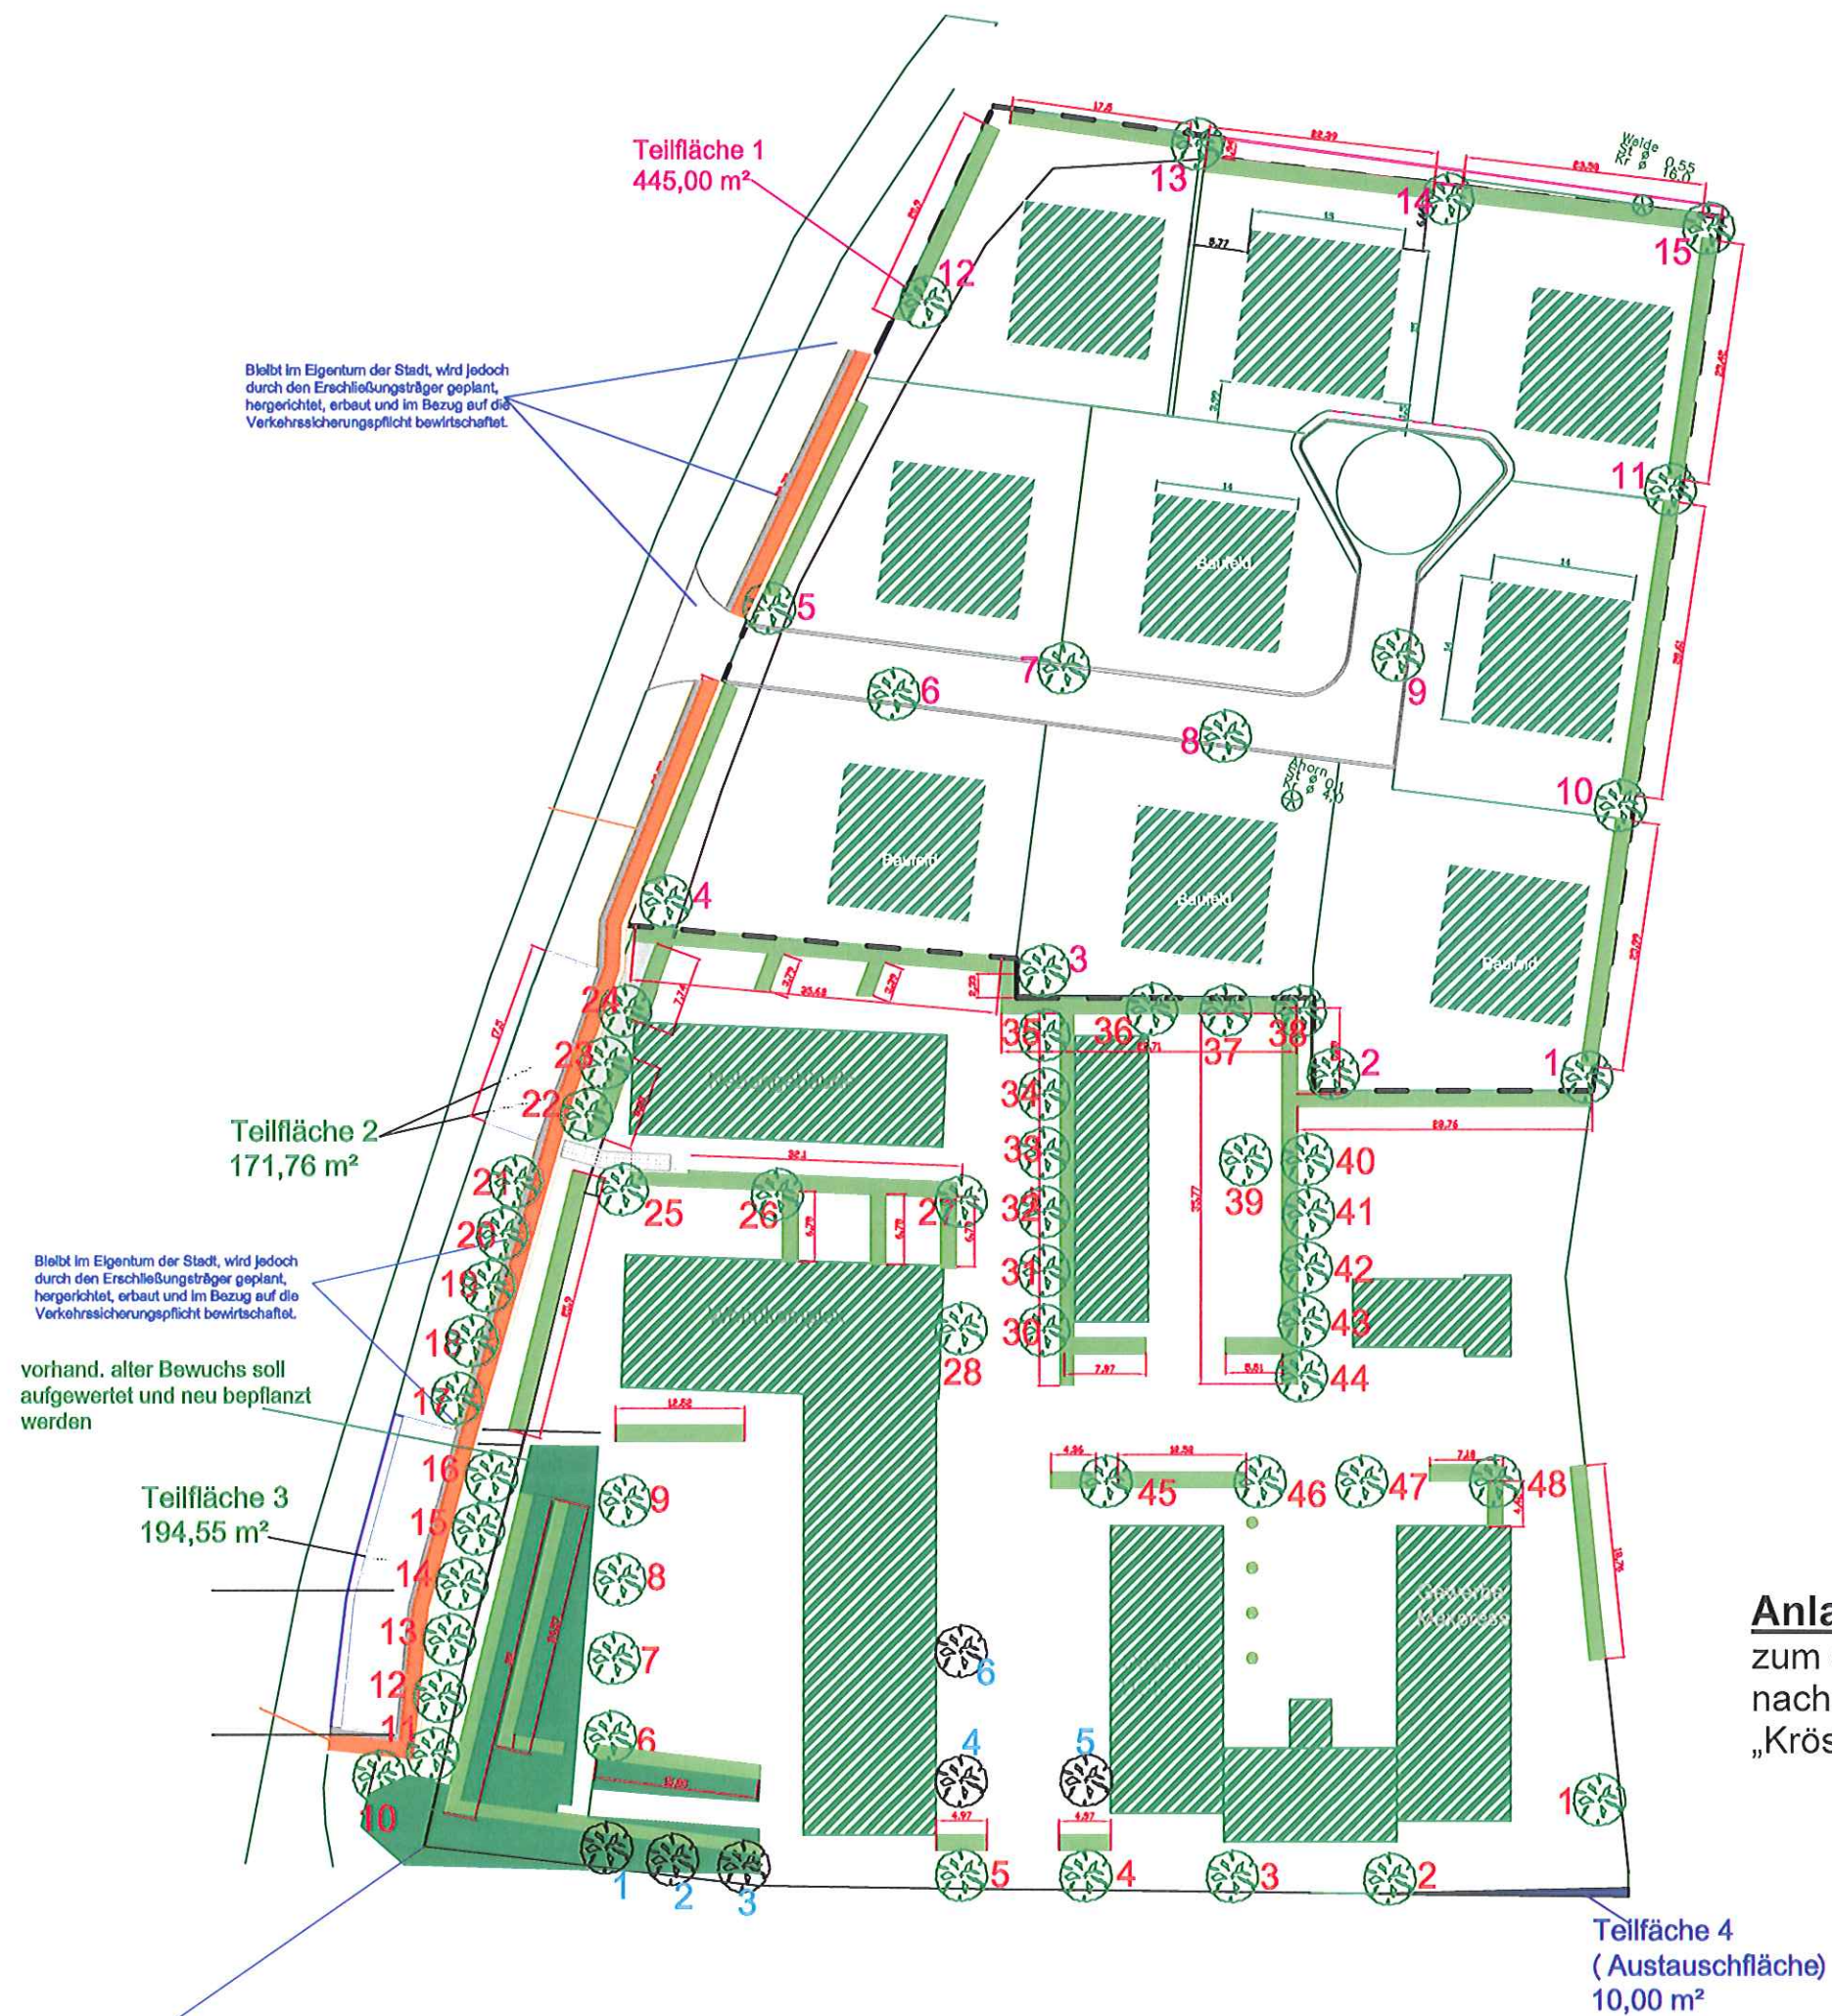

Anlage 4

zum städtebaulichen Vertrag zur Satzung
nach §34 Abs. 4 Nr. 3 BauGB
„Krösnitz – Alte Postschule“