


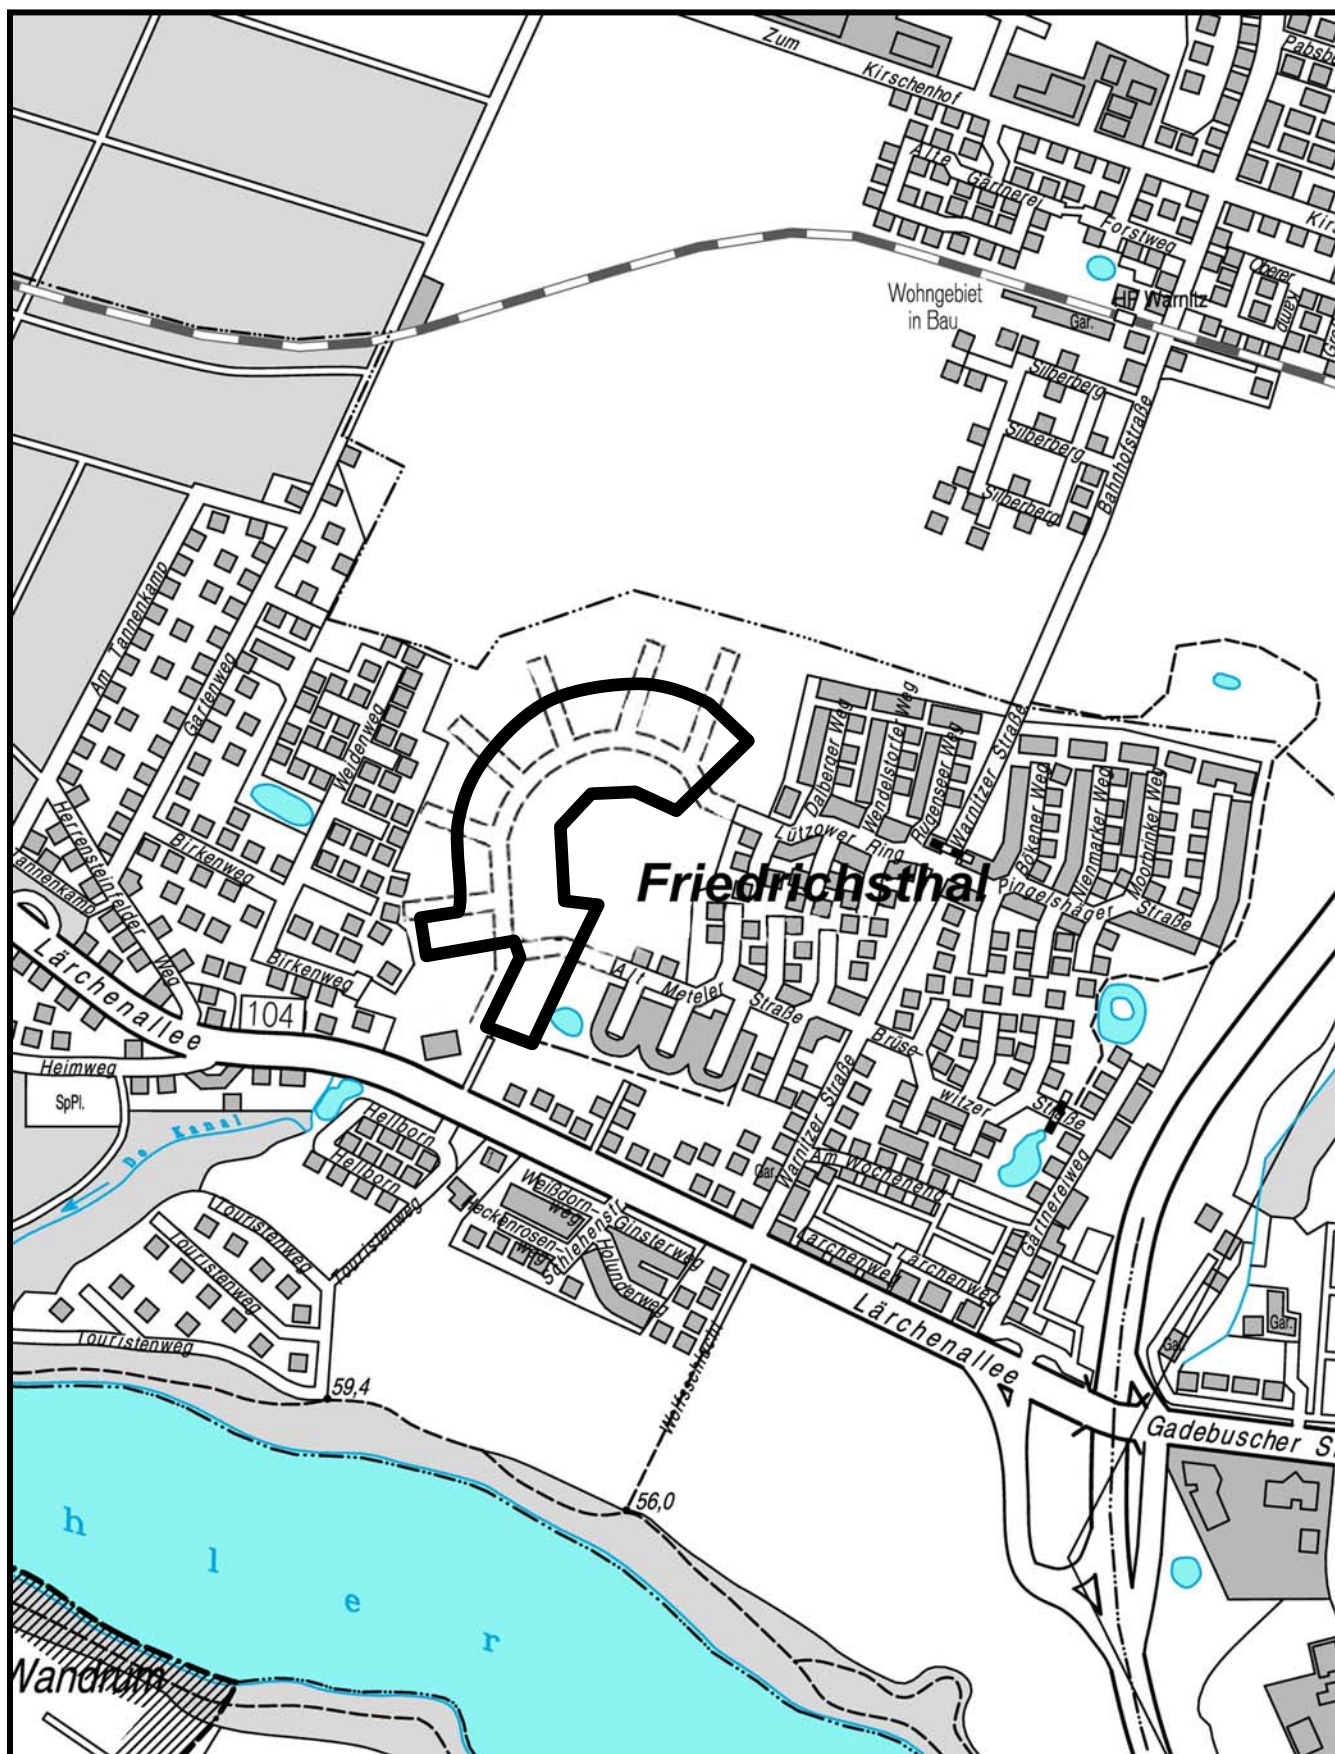

PLANUNGSGEBIET: „1. Änderung Schwerin-Friedrichsthal“

B-PLAN-NR.

LAGEPLAN

14.91.01/1

GELTUNGSBEREICH:

ANLAGE