



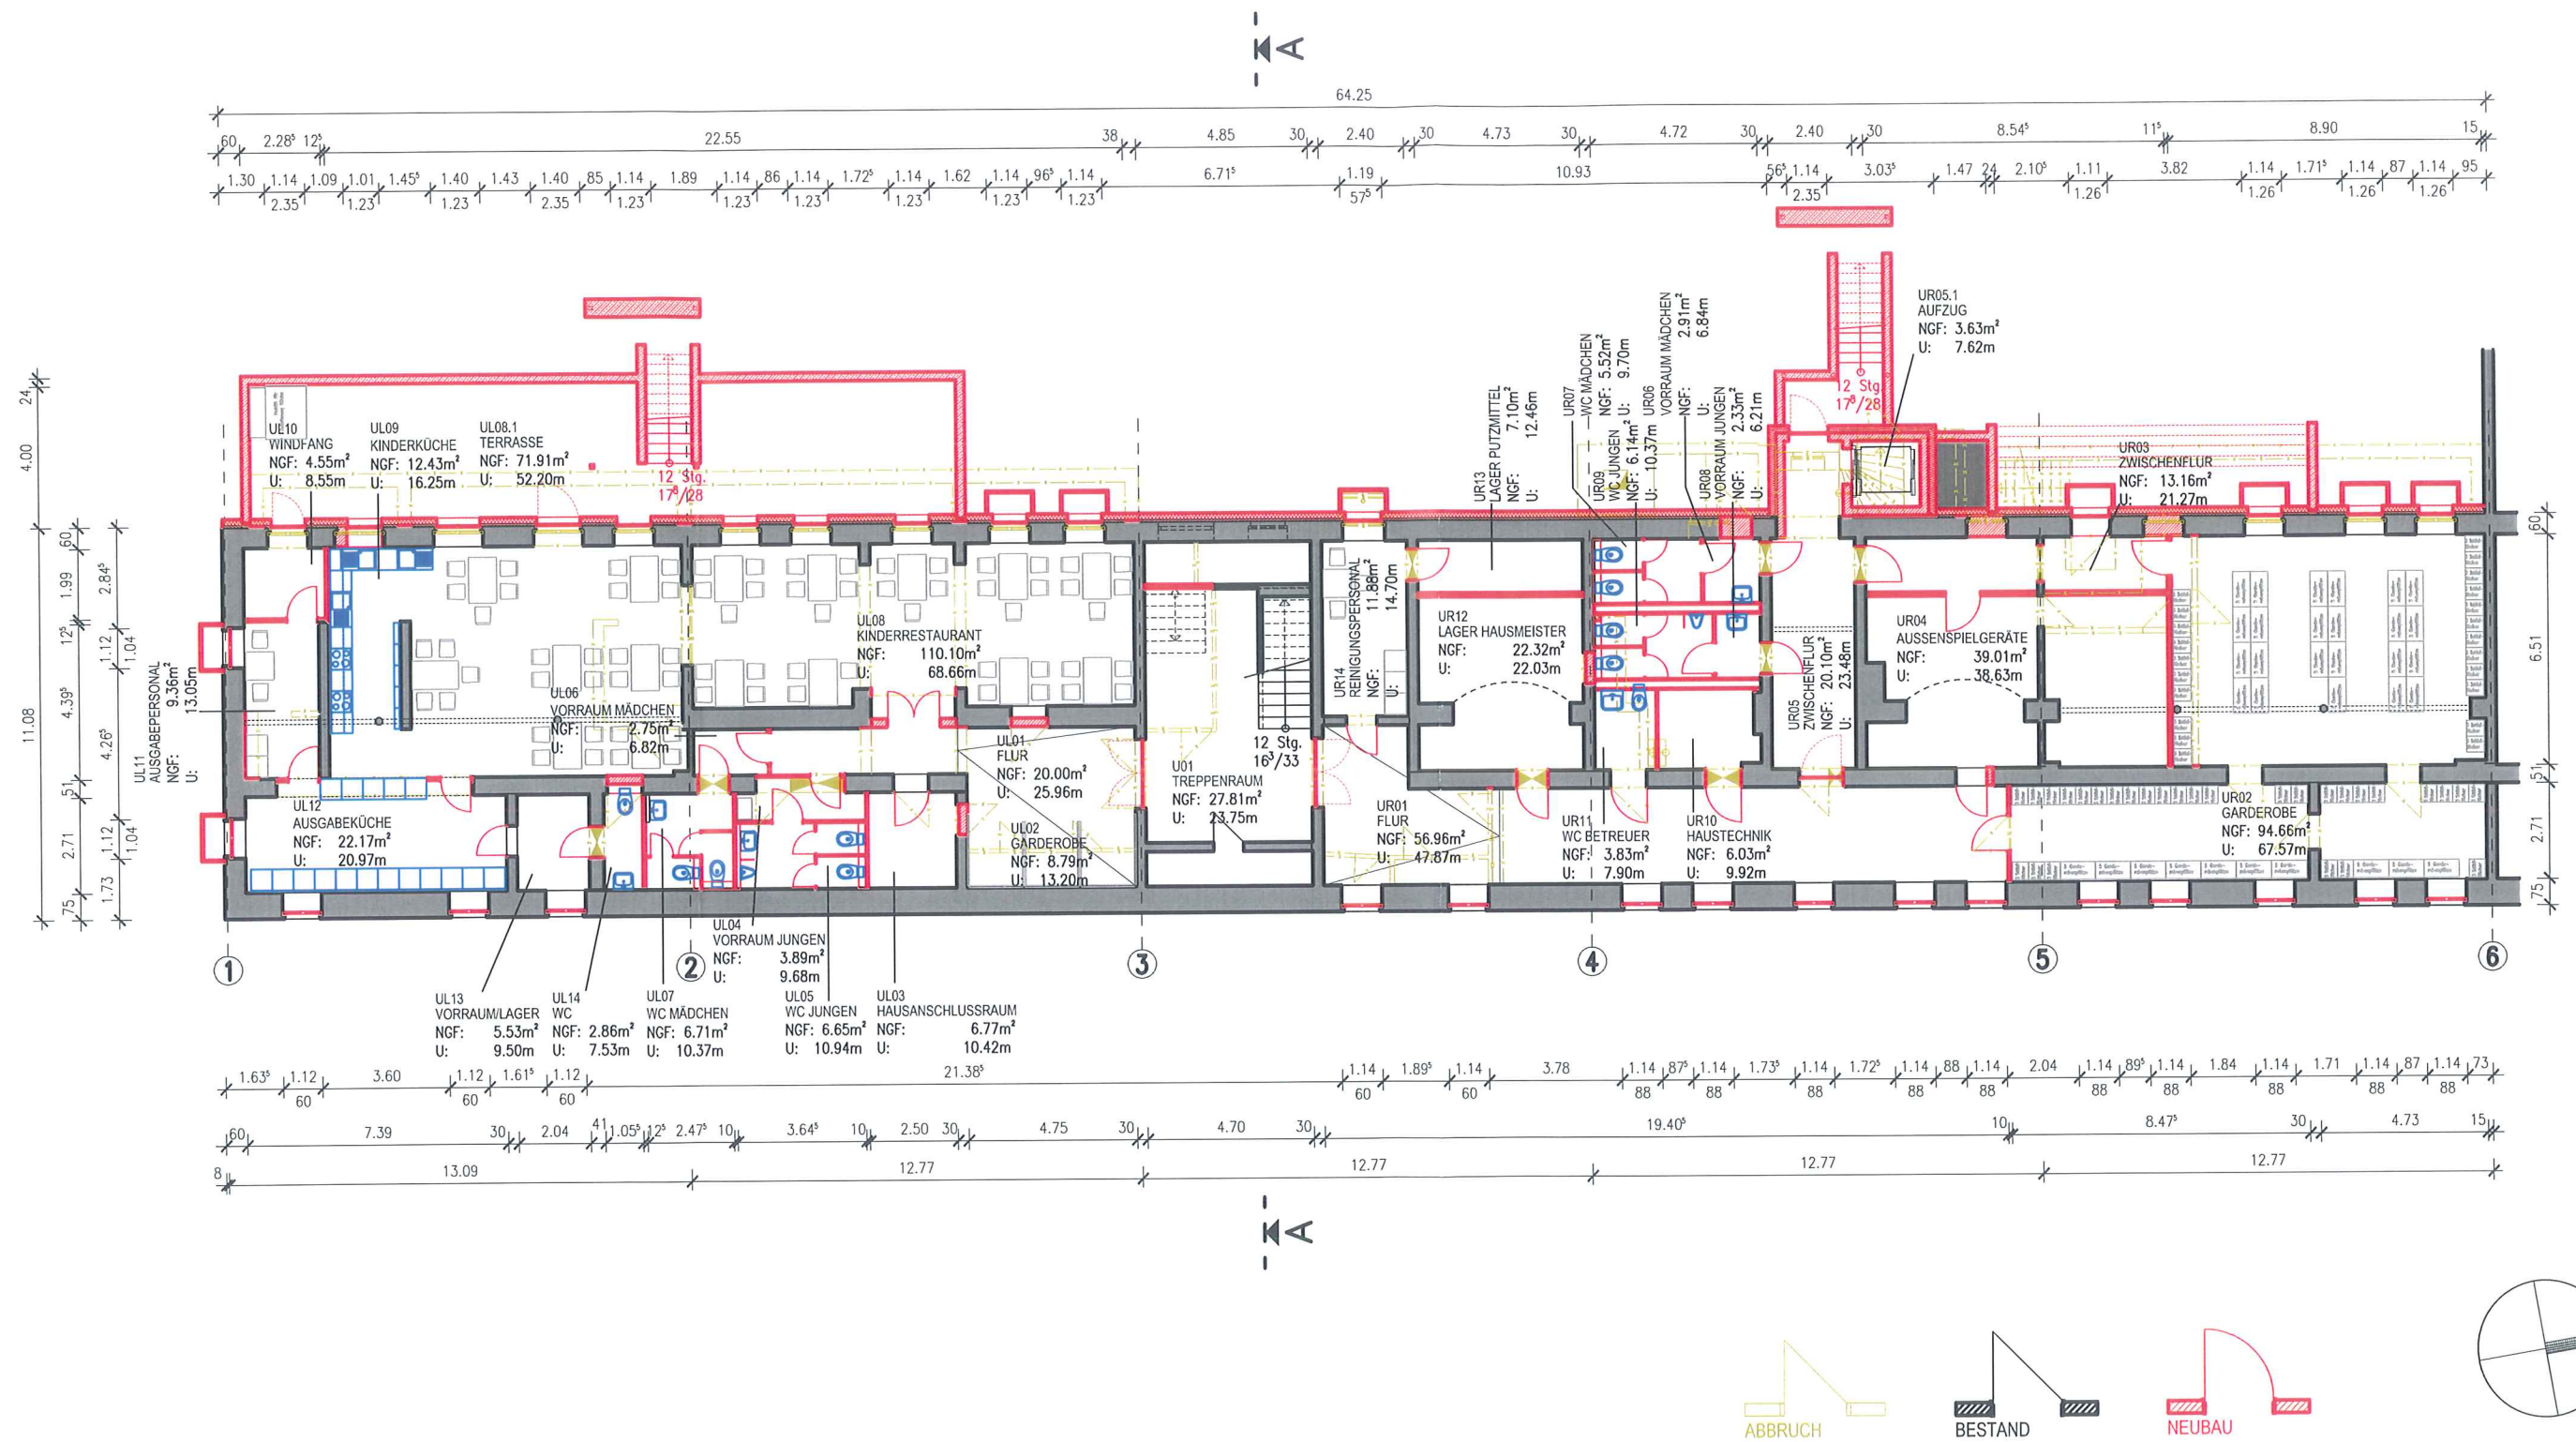


Die Pläne basieren auf den aufbereiteten Bestandsplänen aus den Akten des Eigenbetriebes Zentrales Gebäudemanagement der Landeshauptstadt Schwerin.

PROJEKT:		Umnutzung, Umbau und Instandsetzung Friedensstraße 4, 19053 Schwerin		ANDREAS ROSSMANN FREIER ARCHITEKT BDA	
BAUHERR:		Landeshauptstadt Schwerin, Eigenbetrieb Zentrales Gebäudemanagement Friesenstraße 29, 19059 Schwerin			
PLANINHALT:		GRUNDRISS KELLERGESCHOSS		VORENTWURF	
DATUM:	28.08.14	BEARBEITER:	Richler	MASSTAB:	1:200
PROJ.NR.:		14-01		PLANNR.: 01	
GROSSER MOOR 38 - 19055 SCHWERIN TELEFON: 0385/ 73151-0 - TELEFAX: 0385/ 7315122 EMAIL: INFO@ROSSMANN-ARCHITEKT.DE					

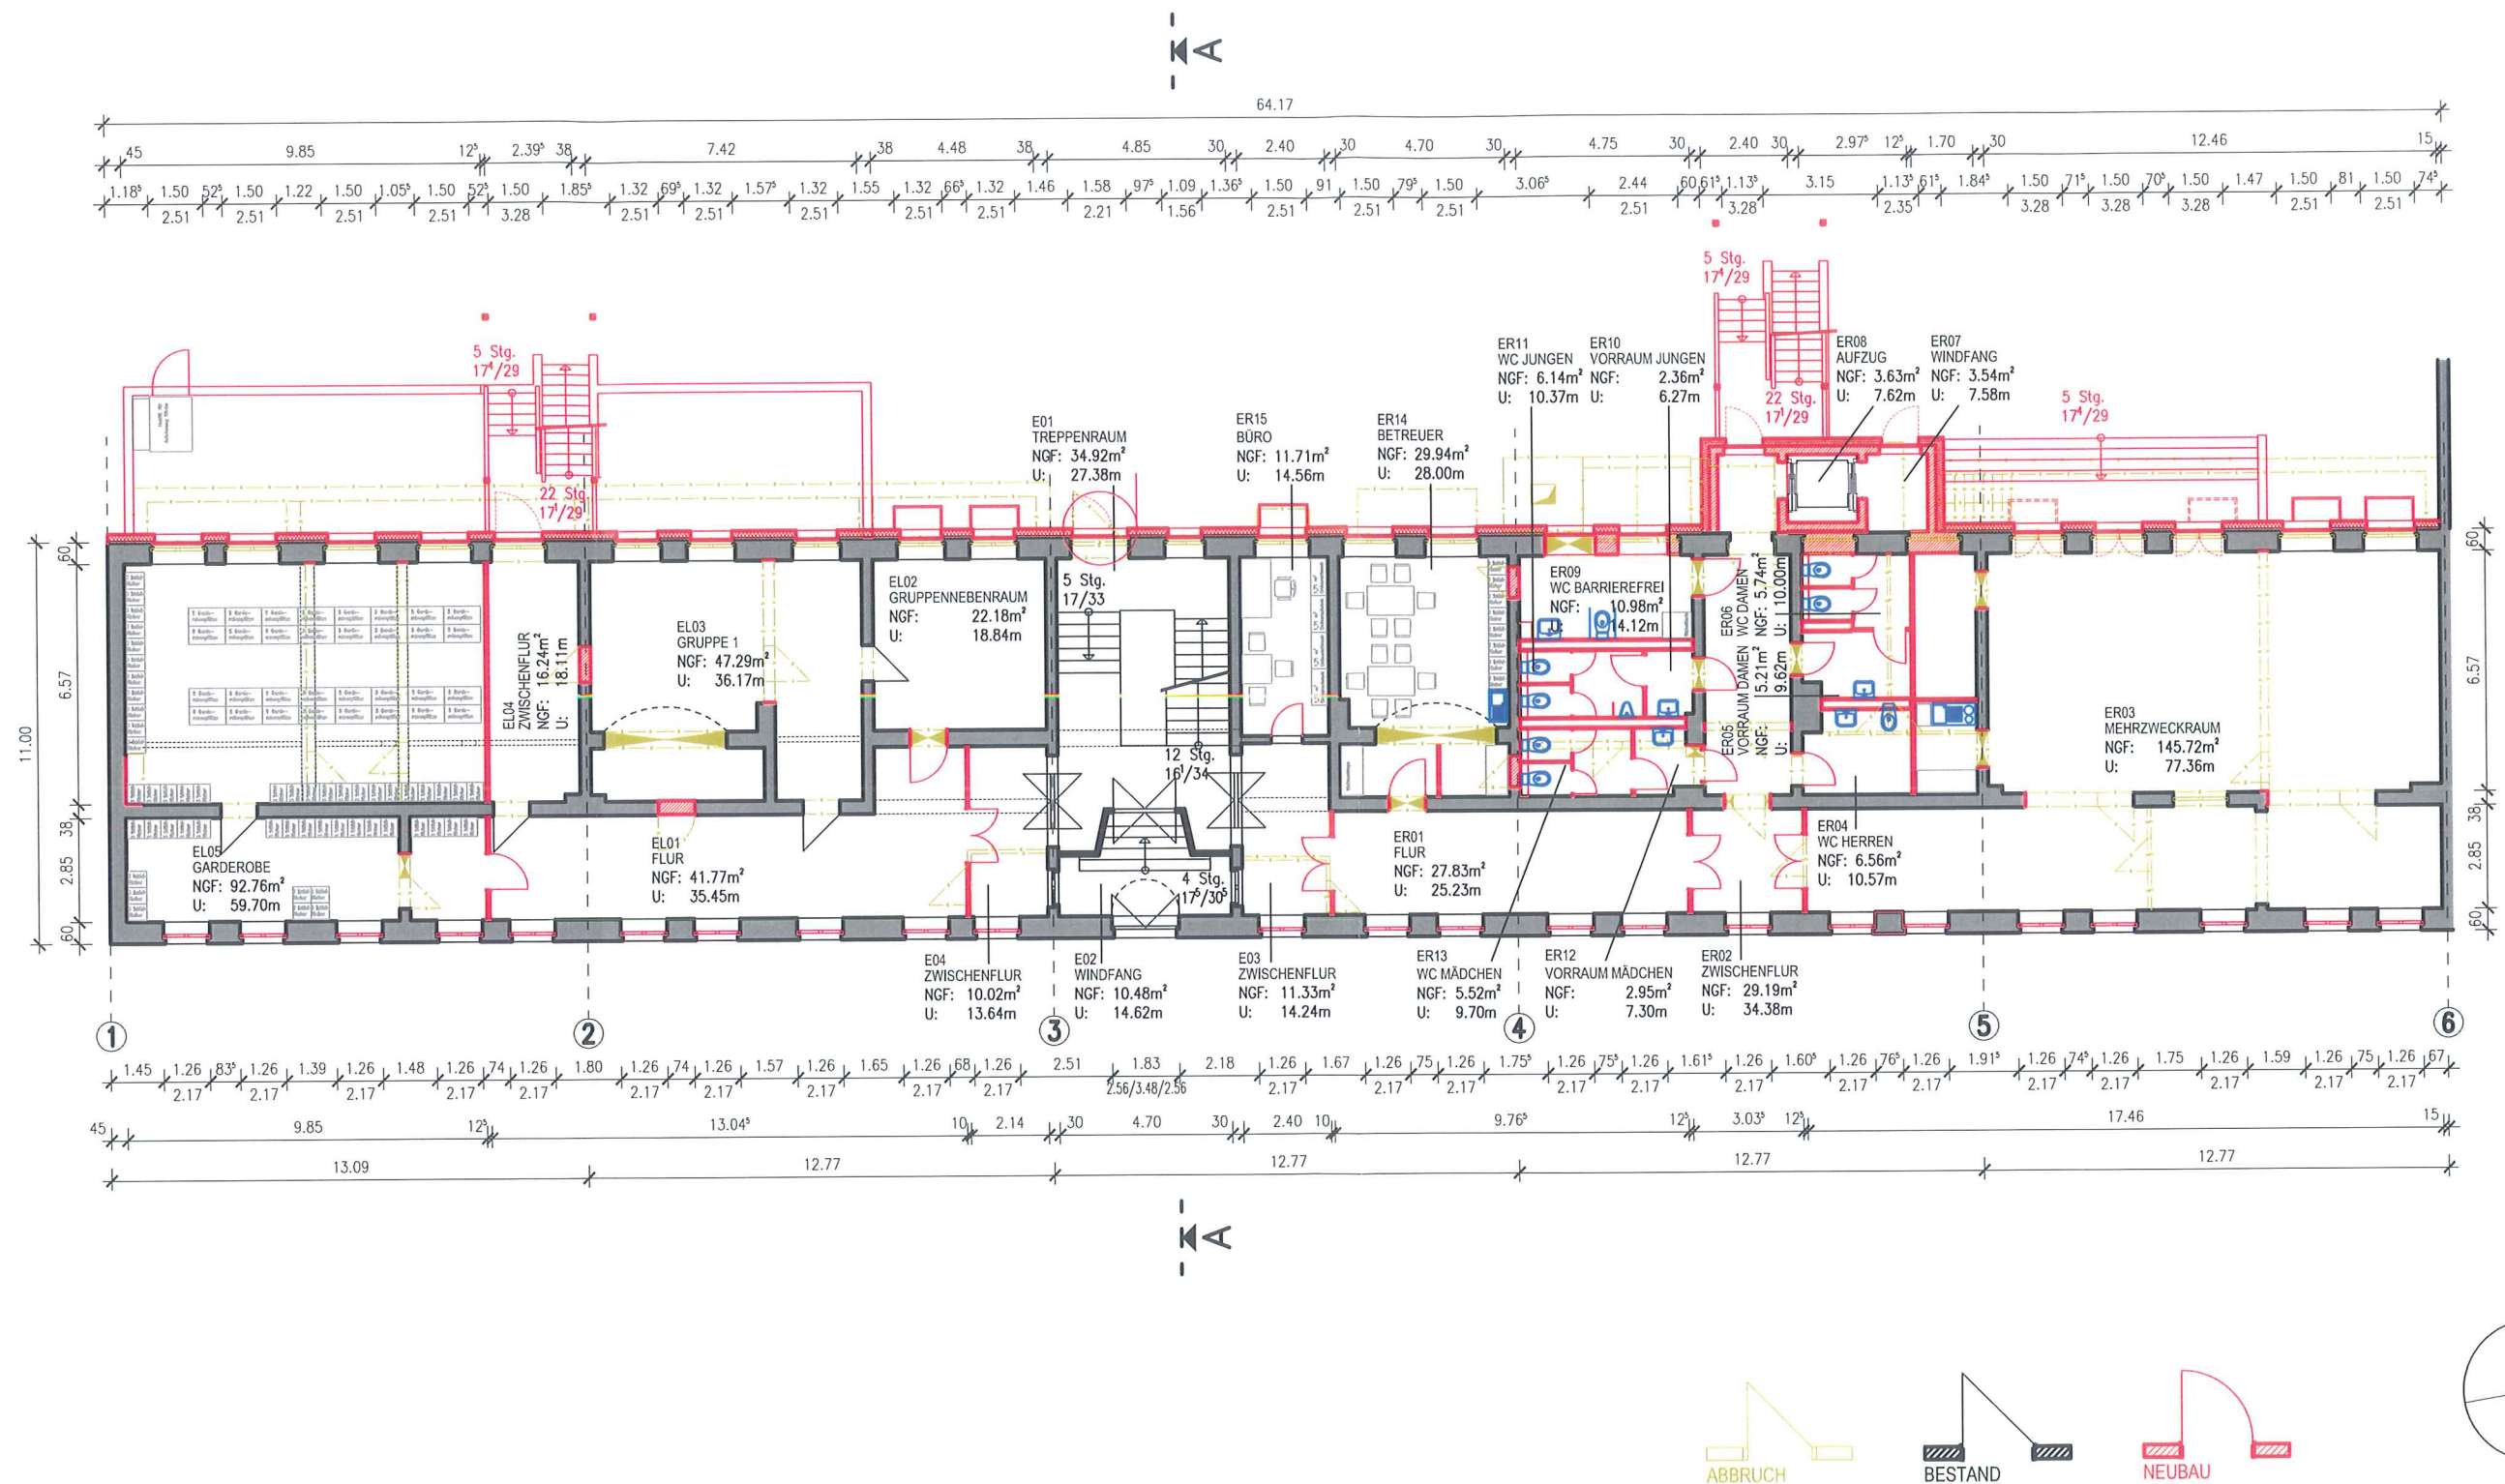

Die Pläne basieren auf den aufbereiteten Bestandsplänen aus den Akten des Eigenbetriebes Zentrales Gebäudemanagement der Landeshauptstadt Schwerin.


PROJEKT:		Umnutzung, Umbau und Instandsetzung Friedensstraße 4, 19053 Schwerin		ANDREAS ROSSMANN FREIER ARCHITEKT BDA	
BAUHERR:		Landeshauptstadt Schwerin, Eigenbetrieb Zentrales Gebäudemanagement Friesenstraße 29, 19059 Schwerin			
PLANINHALT:		GRUNDRISS ERDGESCHOSS		VORENTWURF	
DATUM:	28.08.14	BEARBEITER:	Richter	MASSTAB:	1:200
		PROJ.NR.:	14-01	PLANNR.:	02
GROSSER MOOR 38 - 19055 SCHWERIN TELEFON: 0385/ 73151-0 - TELEFAX: 0385/ 7315122 EMAIL: INFO@ROSSMANN-ARCHITEKT.DE					

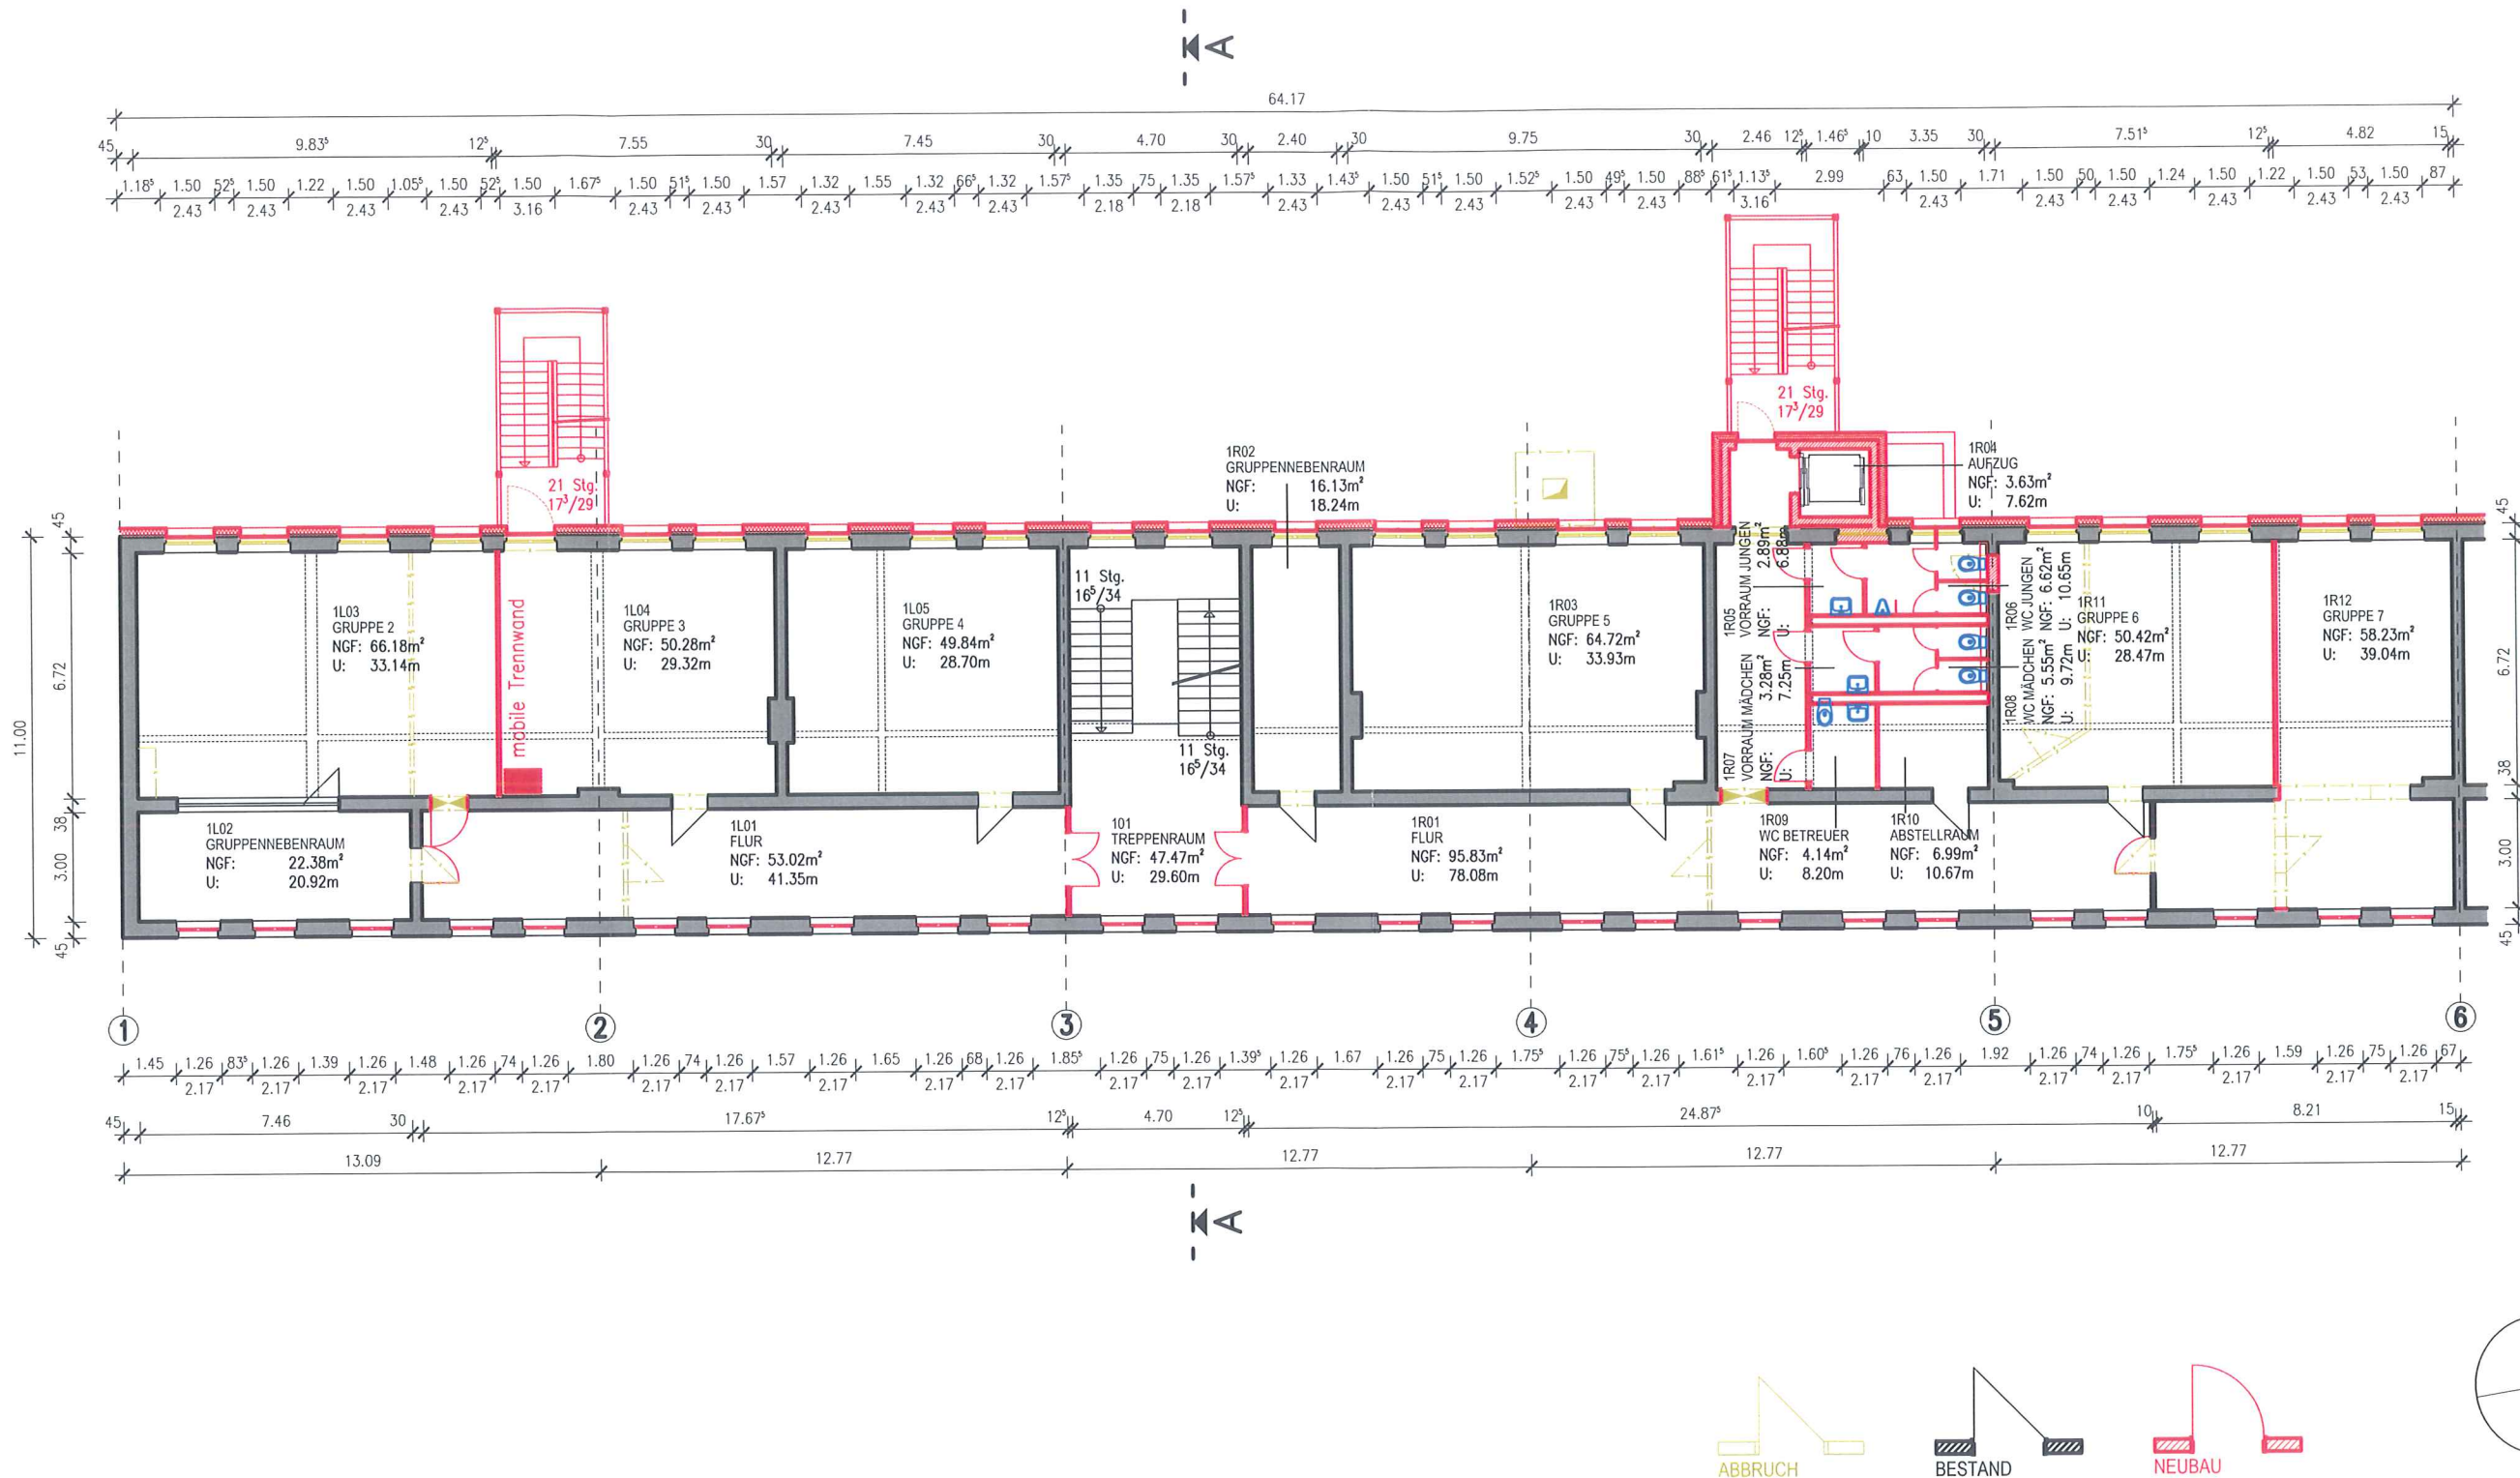

Die Pläne basieren auf den aufbereiteten Bestandsplänen aus den Akten des Eigenbetriebes Zentrales Gebäudemanagement der Landeshauptstadt Schwerin.


PROJEKT:	Umnutzung, Umbau und Instandsetzung Friedensstraße 4, 19053 Schwerin		ANDREAS ROSSMANN FREIER ARCHITEKT BDA							
BAUHERR:	Landeshauptstadt Schwerin, Eigenbetrieb Zentrales Gebäudemanagement Friesenstraße 29, 19059 Schwerin									
PLANINHALT:	GRUNDRISS 1. OBERGESCHOSS VORENTWURF									
DATUM:	28.08.14	BEARBEITER:	Richter	MASSTAB:	1:200	PROJ.NR.:	14-01	PLANNR.:	03	GROSSER MOOR 38 - 19055 SCHWERIN TELEFON: 0385/ 73151-0 - TELEFAX: 0385/ 7315122 EMAIL: INFO@ROSSMANN-ARCHITEKT.DE

L:\ARCH_BUERO\PROJEKTB\14 Projekt\14_01 ZGM Friedensstr. 4, Sni100 Grundlagen_Vorentwurf\160 Vorentwurf\162 Pläne_Planstiel\14 08 28 Friedensstr_4-Vorentwurf.dwg

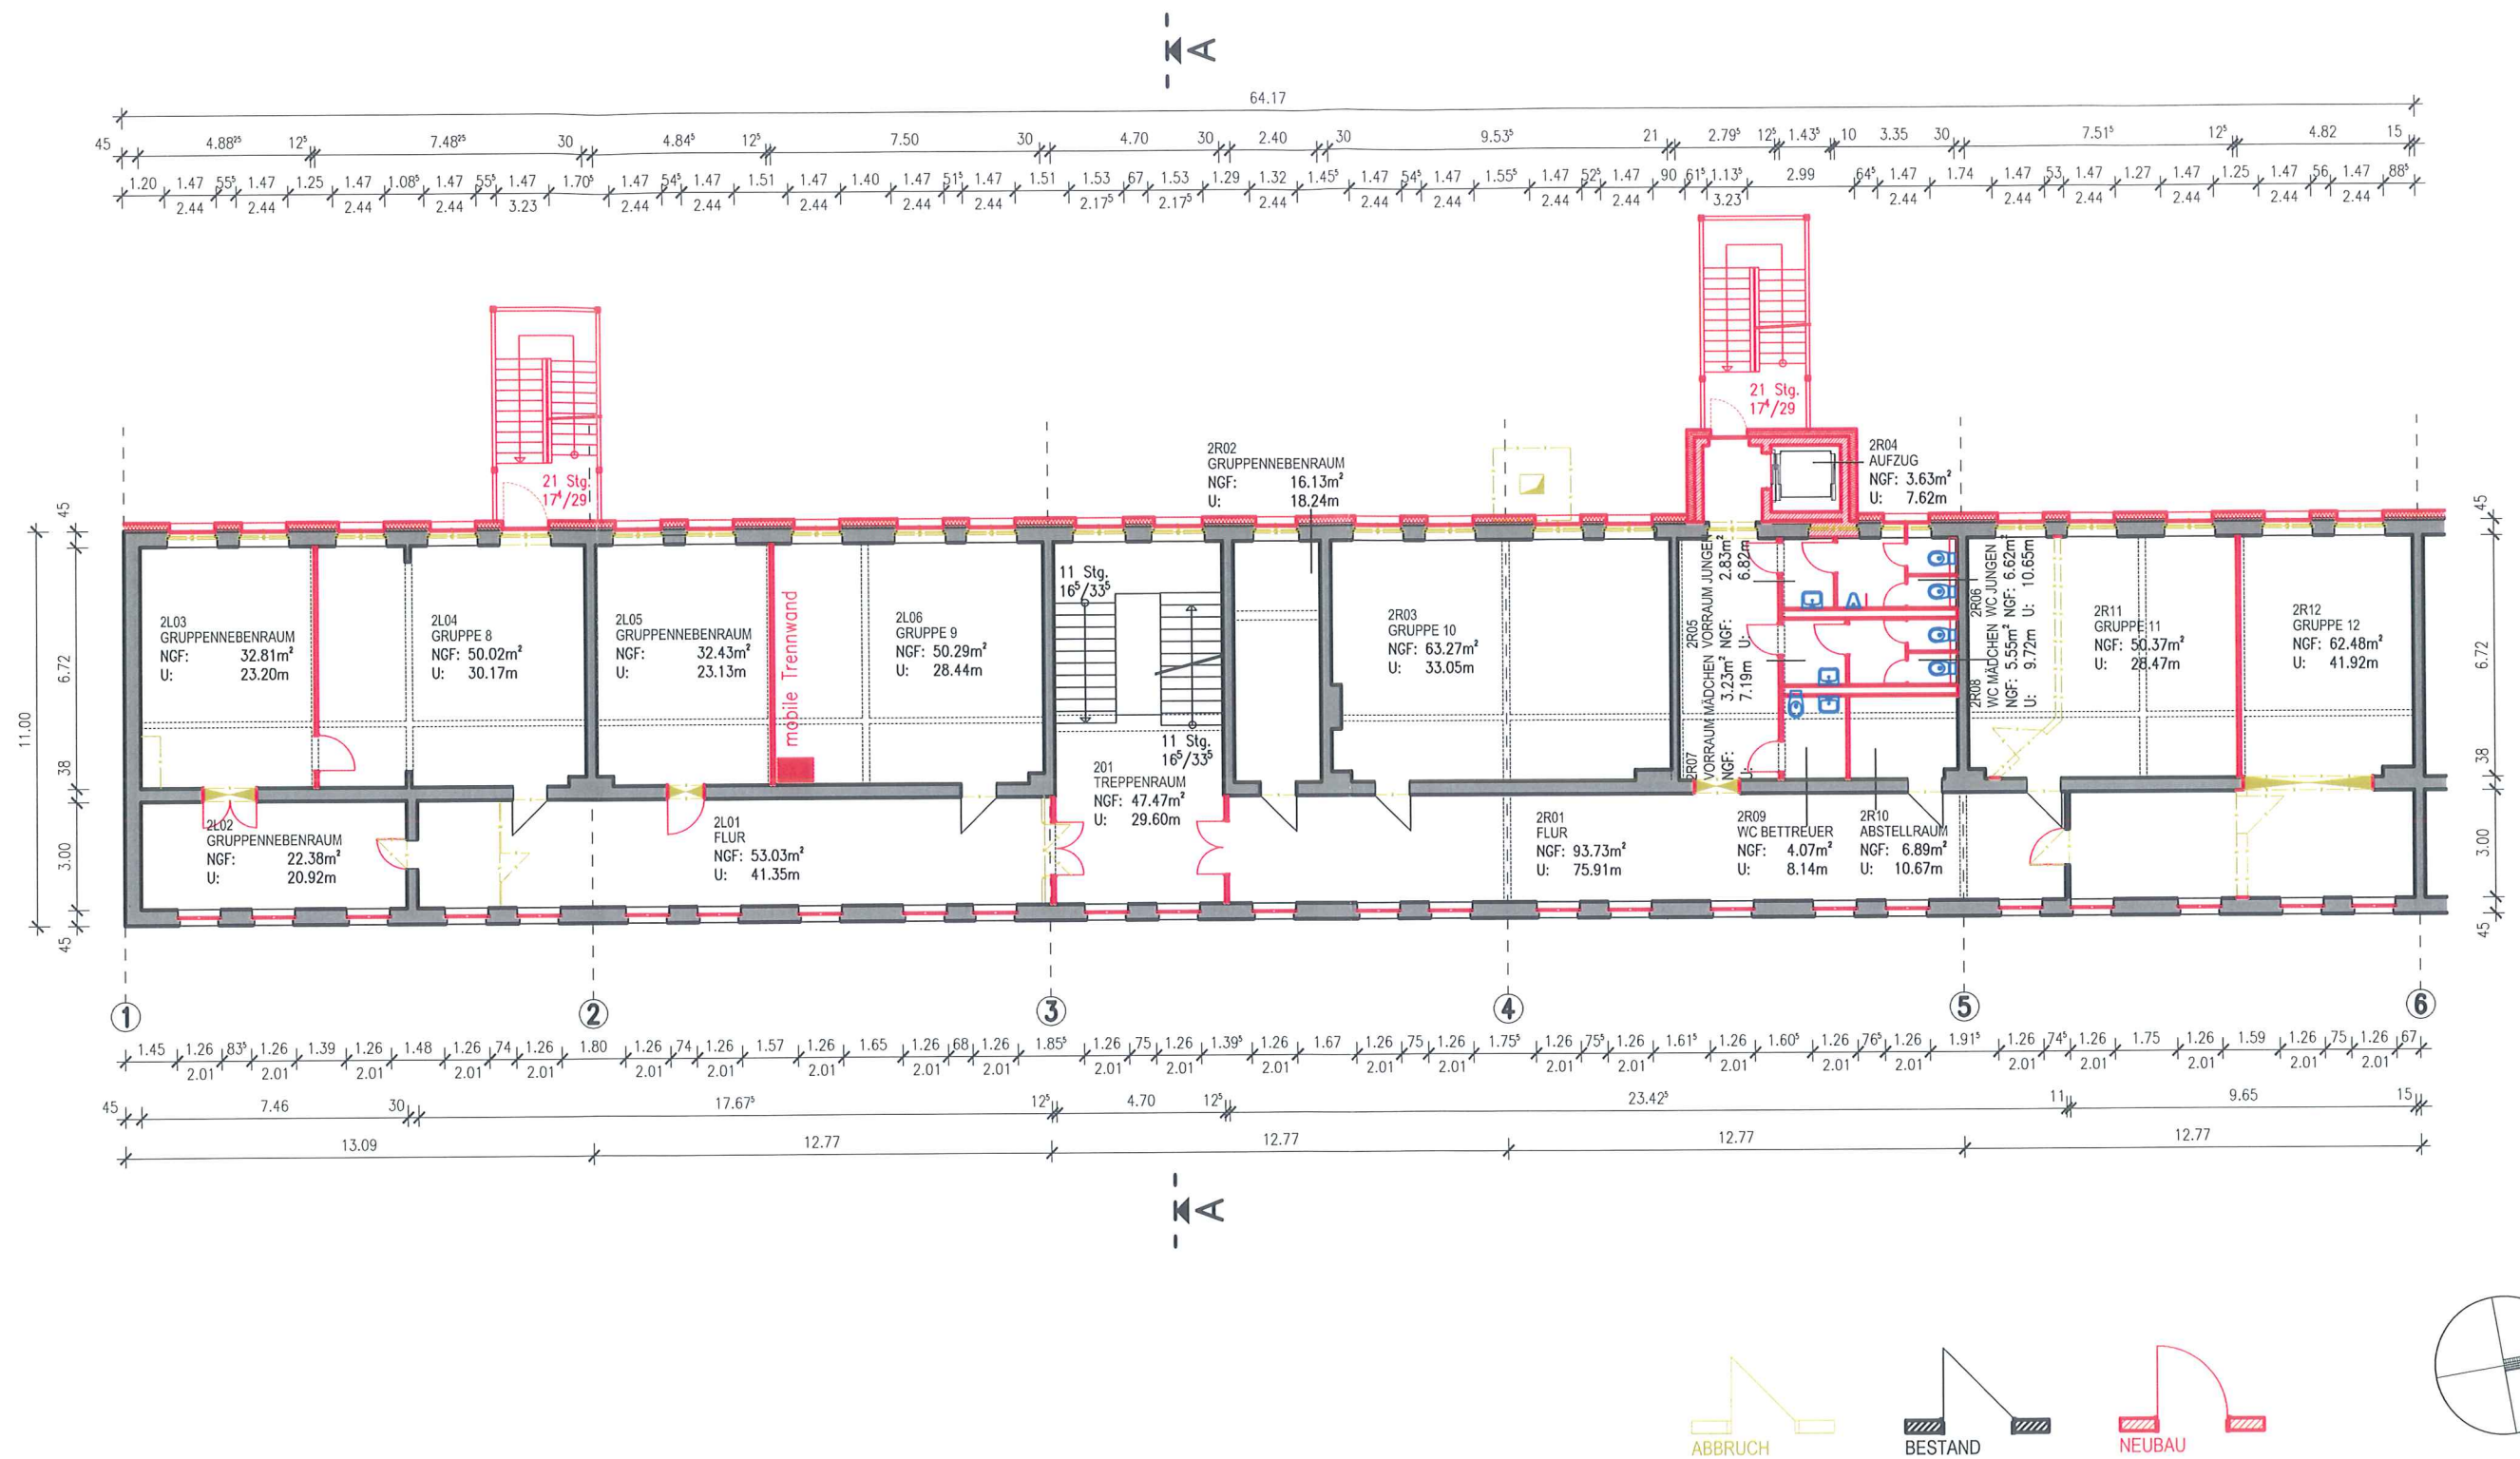

Die Pläne basieren auf den aufbereiteten Bestandsplänen aus den Akten des Eigenbetriebes Zentrales Gebäudemanagement der Landeshauptstadt Schwerin.

PROJEKT:		Umnutzung, Umbau und Instandsetzung Friedensstraße 4, 19053 Schwerin				ANDREAS ROSSMANN FREIER ARCHITEKT BDA			
BAUHERR:		Landeshauptstadt Schwerin, Eigenbetrieb Zentrales Gebäudemanagement Friesenstraße 29, 19059 Schwerin							
PLANINHALT:		GRUNDRISS 2. OBERGESCHOSS		VORENTWURF		GROSSER MOOR 38 - 19055 SCHWERIN TELEFON: 0385/ 73151-0 - TELEFAX: 0385/ 7315122 EMAIL: INFO@ROSSMANN-ARCHITEKT.DE			
DATUM:	28.08.14	BEARBEITER:	Richter	MASSTAB:	1:200		PROJ.NR.:	14-01	PLANNR.:

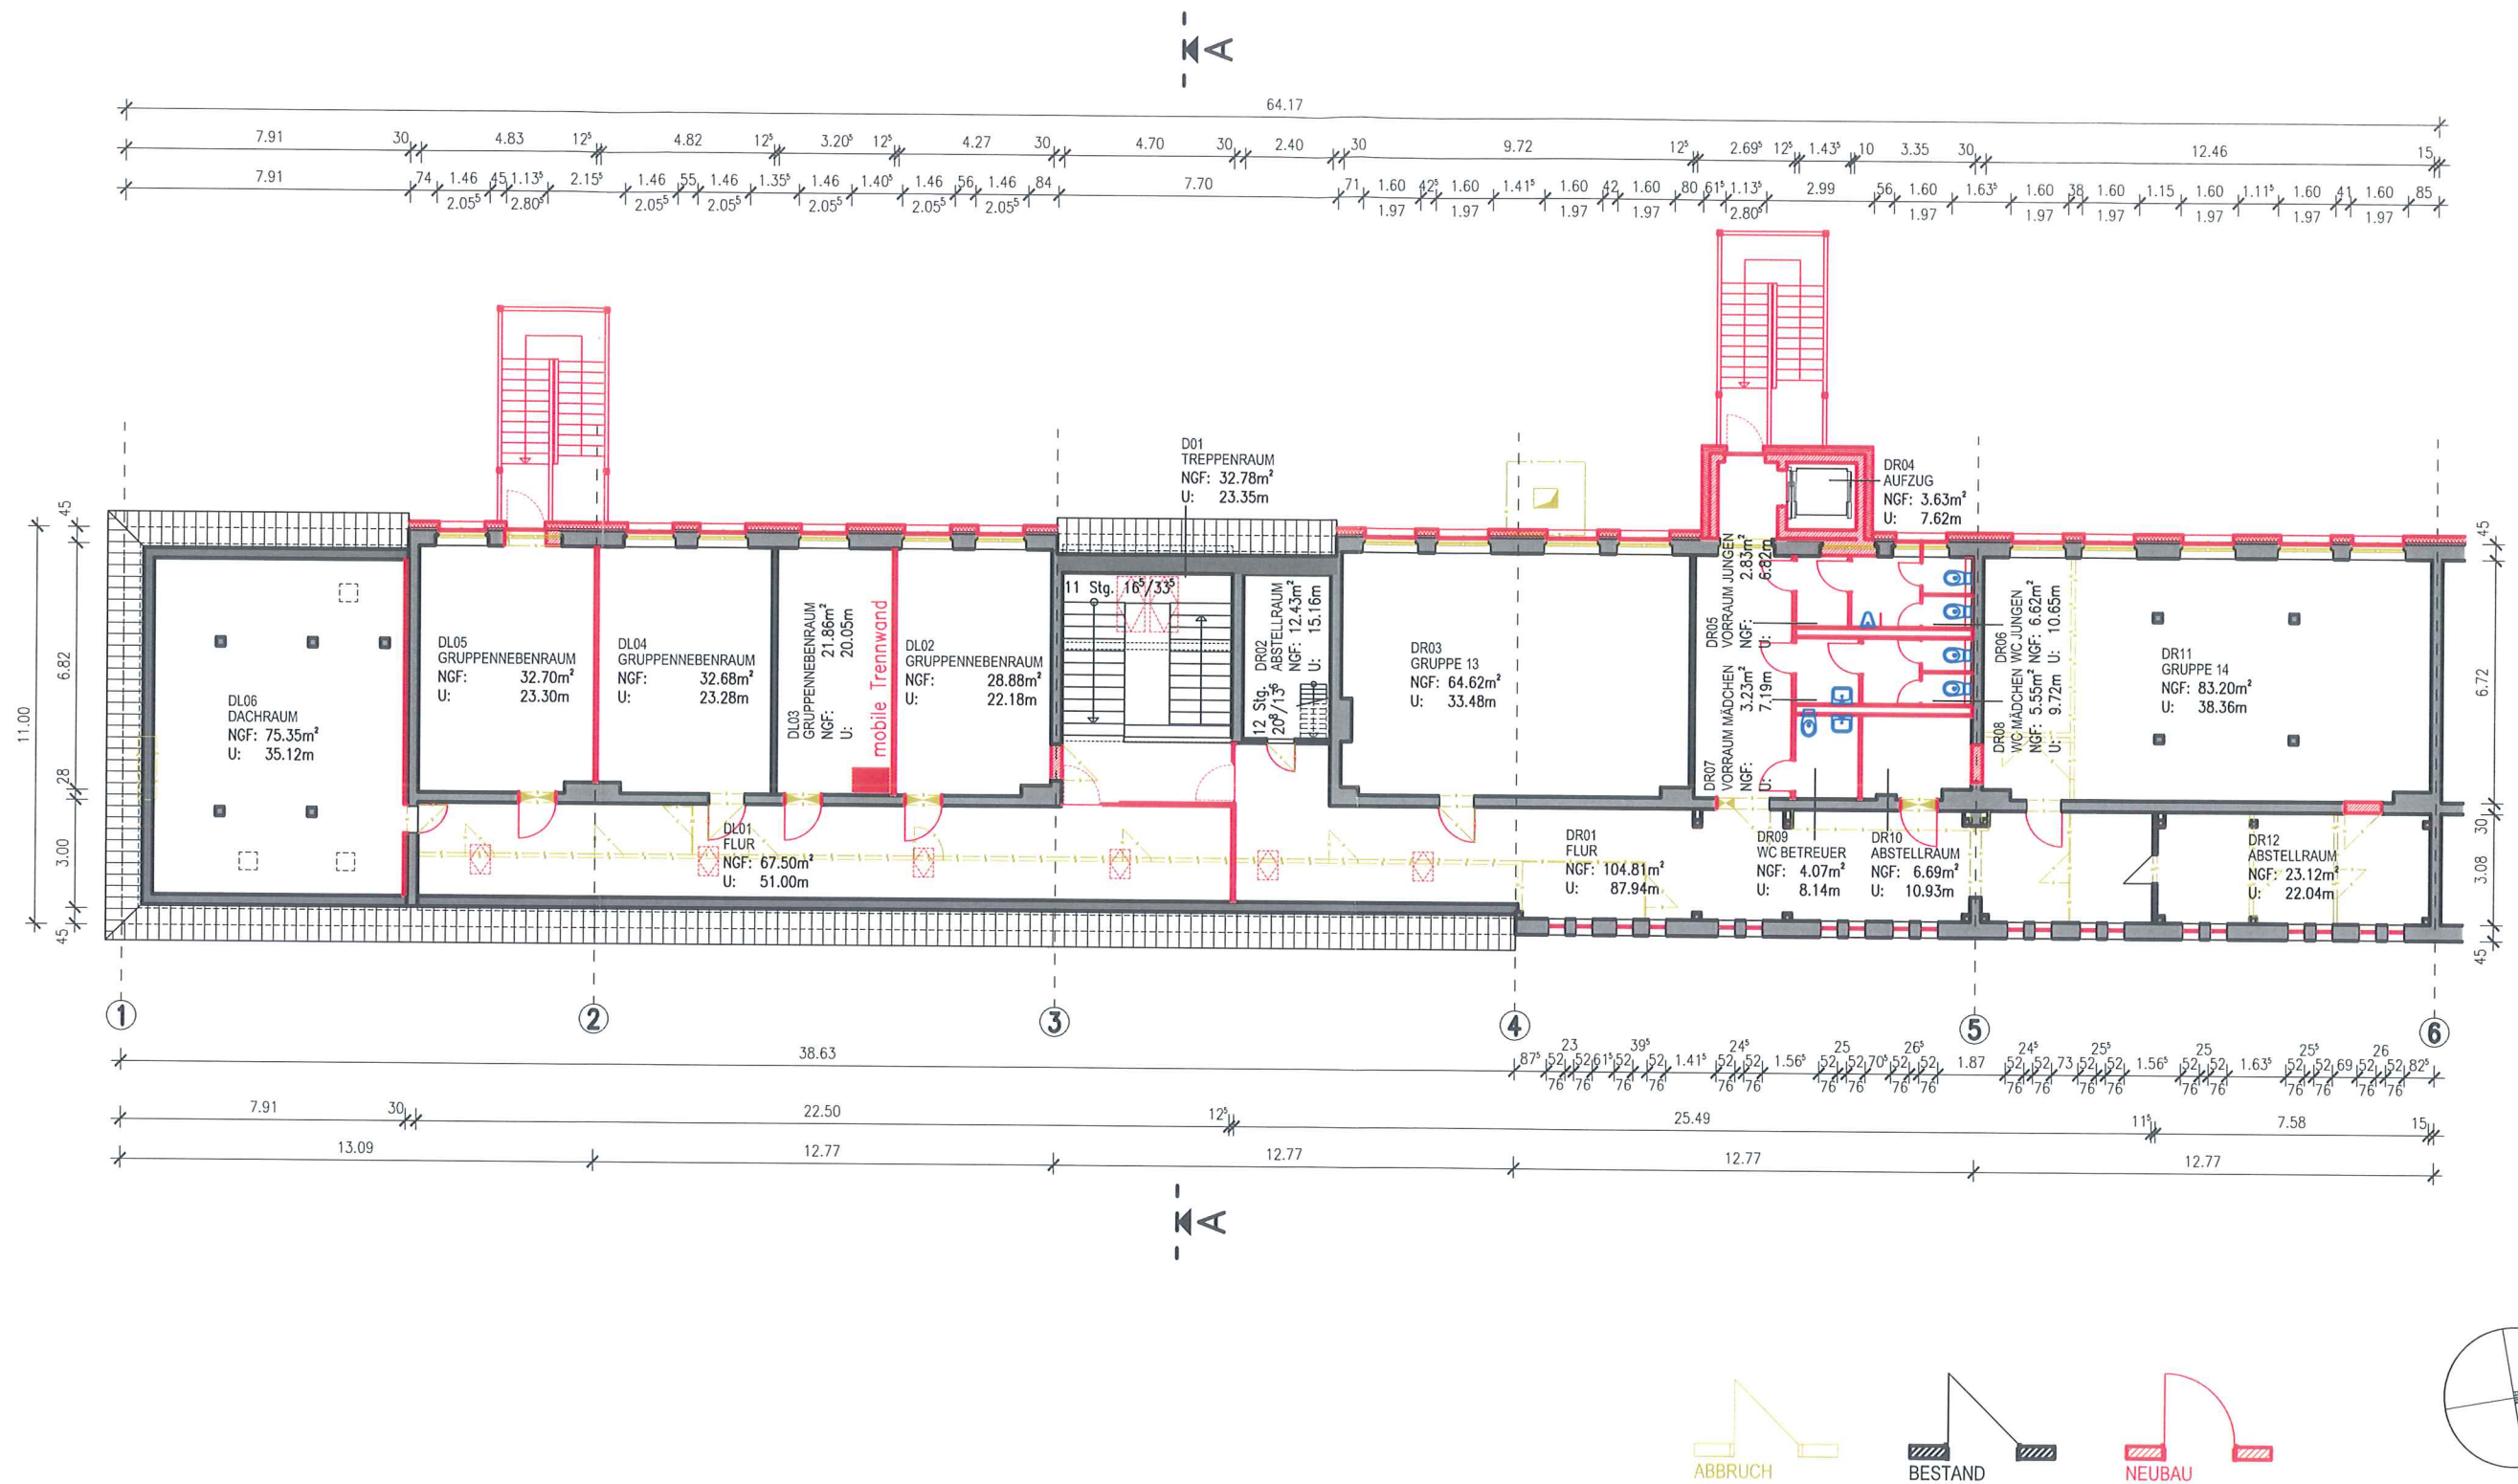

Die Pläne basieren auf den aufbereiteten Bestandsplänen aus den Akten des Eigenbetriebes Zentrales Gebäudemanagement der Landeshauptstadt Schwerin.

PROJEKT:		Umnutzung, Umbau und Instandsetzung Friedensstraße 4, 19053 Schwerin				ANDREAS ROSSMANN FREIER ARCHITEKT BDA			
BAUHERR:		Landeshauptstadt Schwerin, Eigenbetrieb Zentrales Gebäudemanagement Friesenstraße 29, 19059 Schwerin							
PLANINHALT:		GRUNDRISS DACHGESCHOSS		VORENTWURF		GROSSER MOOR 38 - 19055 SCHWERIN TELEFON: 0385/ 73151-0 - TELEFAX: 0385/ 7315122 EMAIL: INFO@ROSSMANN-ARCHITEKT.DE			
DATUM:	28.08.14	BEARBEITER:	Richter	MASSTAB:	1:200		PROJ.NR.:	14-01	PLANNR.: