


Nachnutzungskonzept Schwimmhallenfläche Lankow

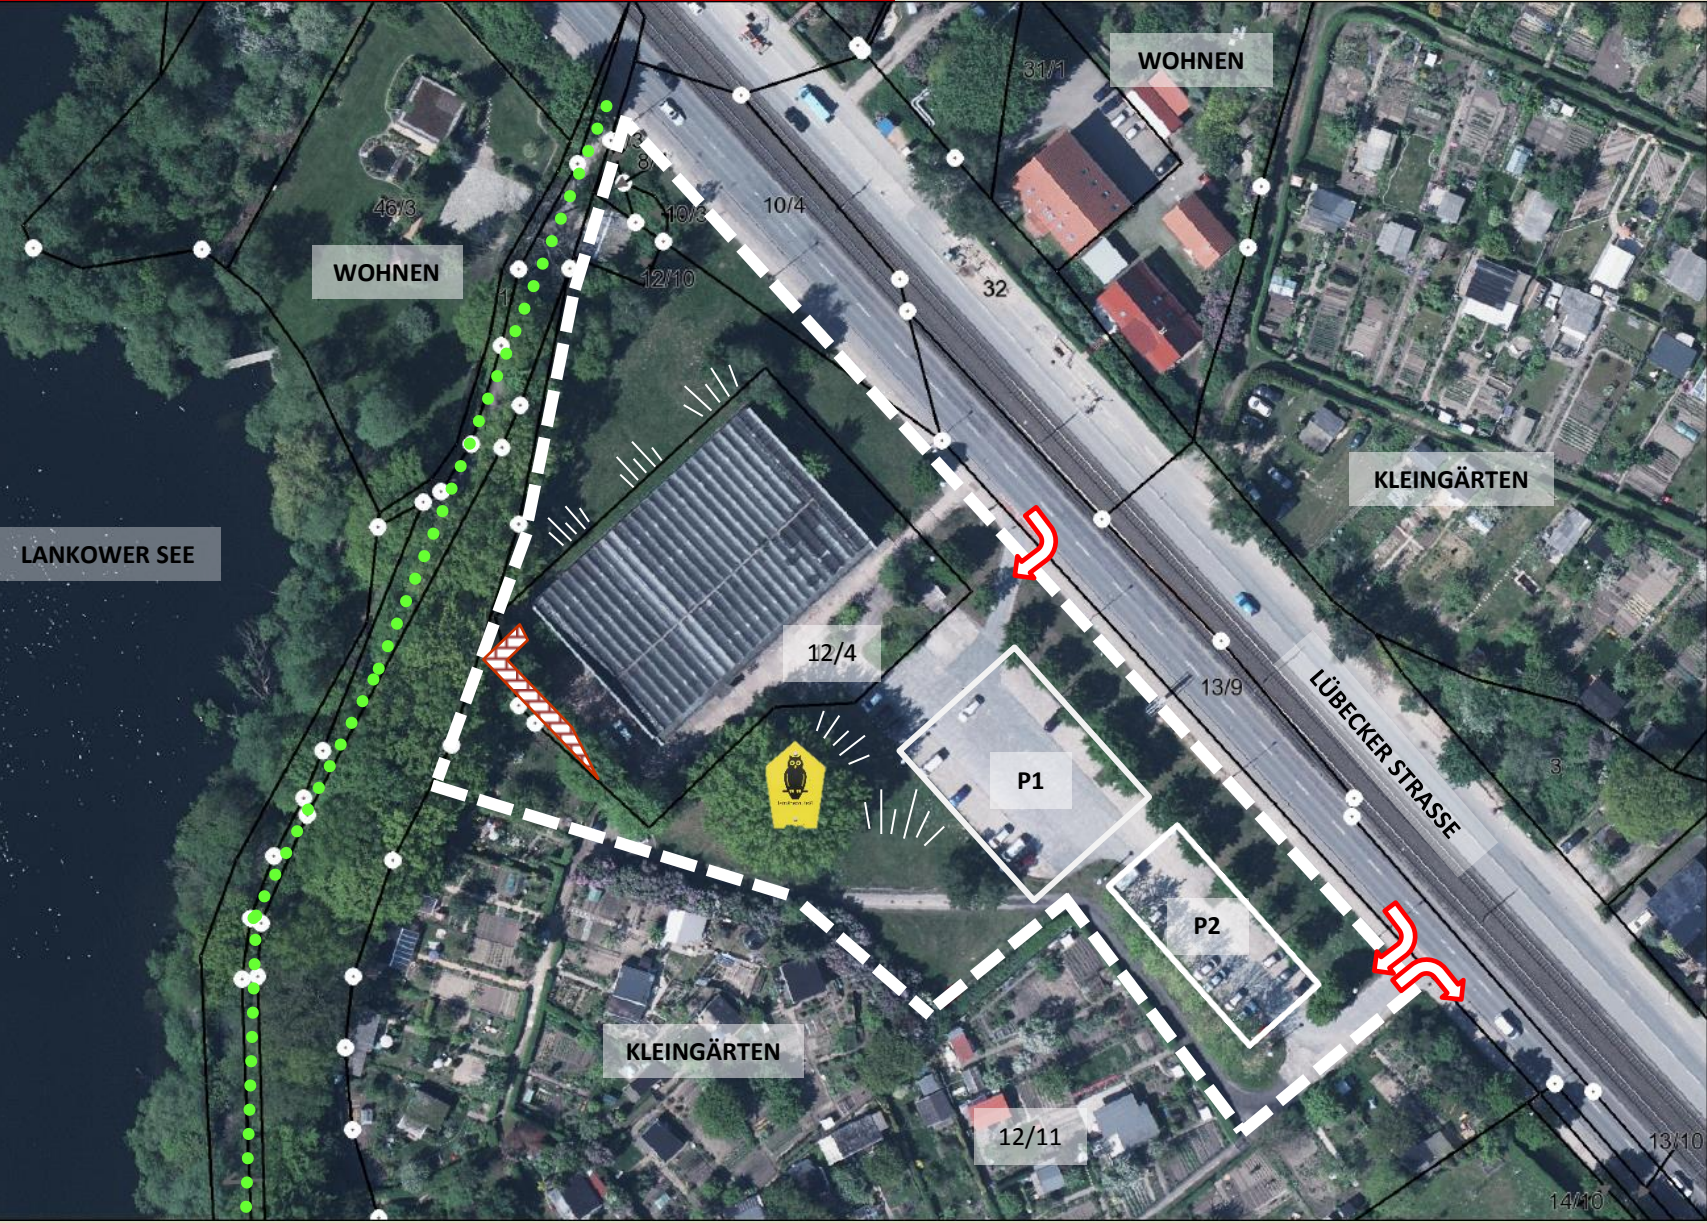

LEGENDE

Untersuchungsbereich

P1

Parkplatz

Zu-/Abfahrt

Stützmauer

Böschung

Naturdenkmal

Uferweg

