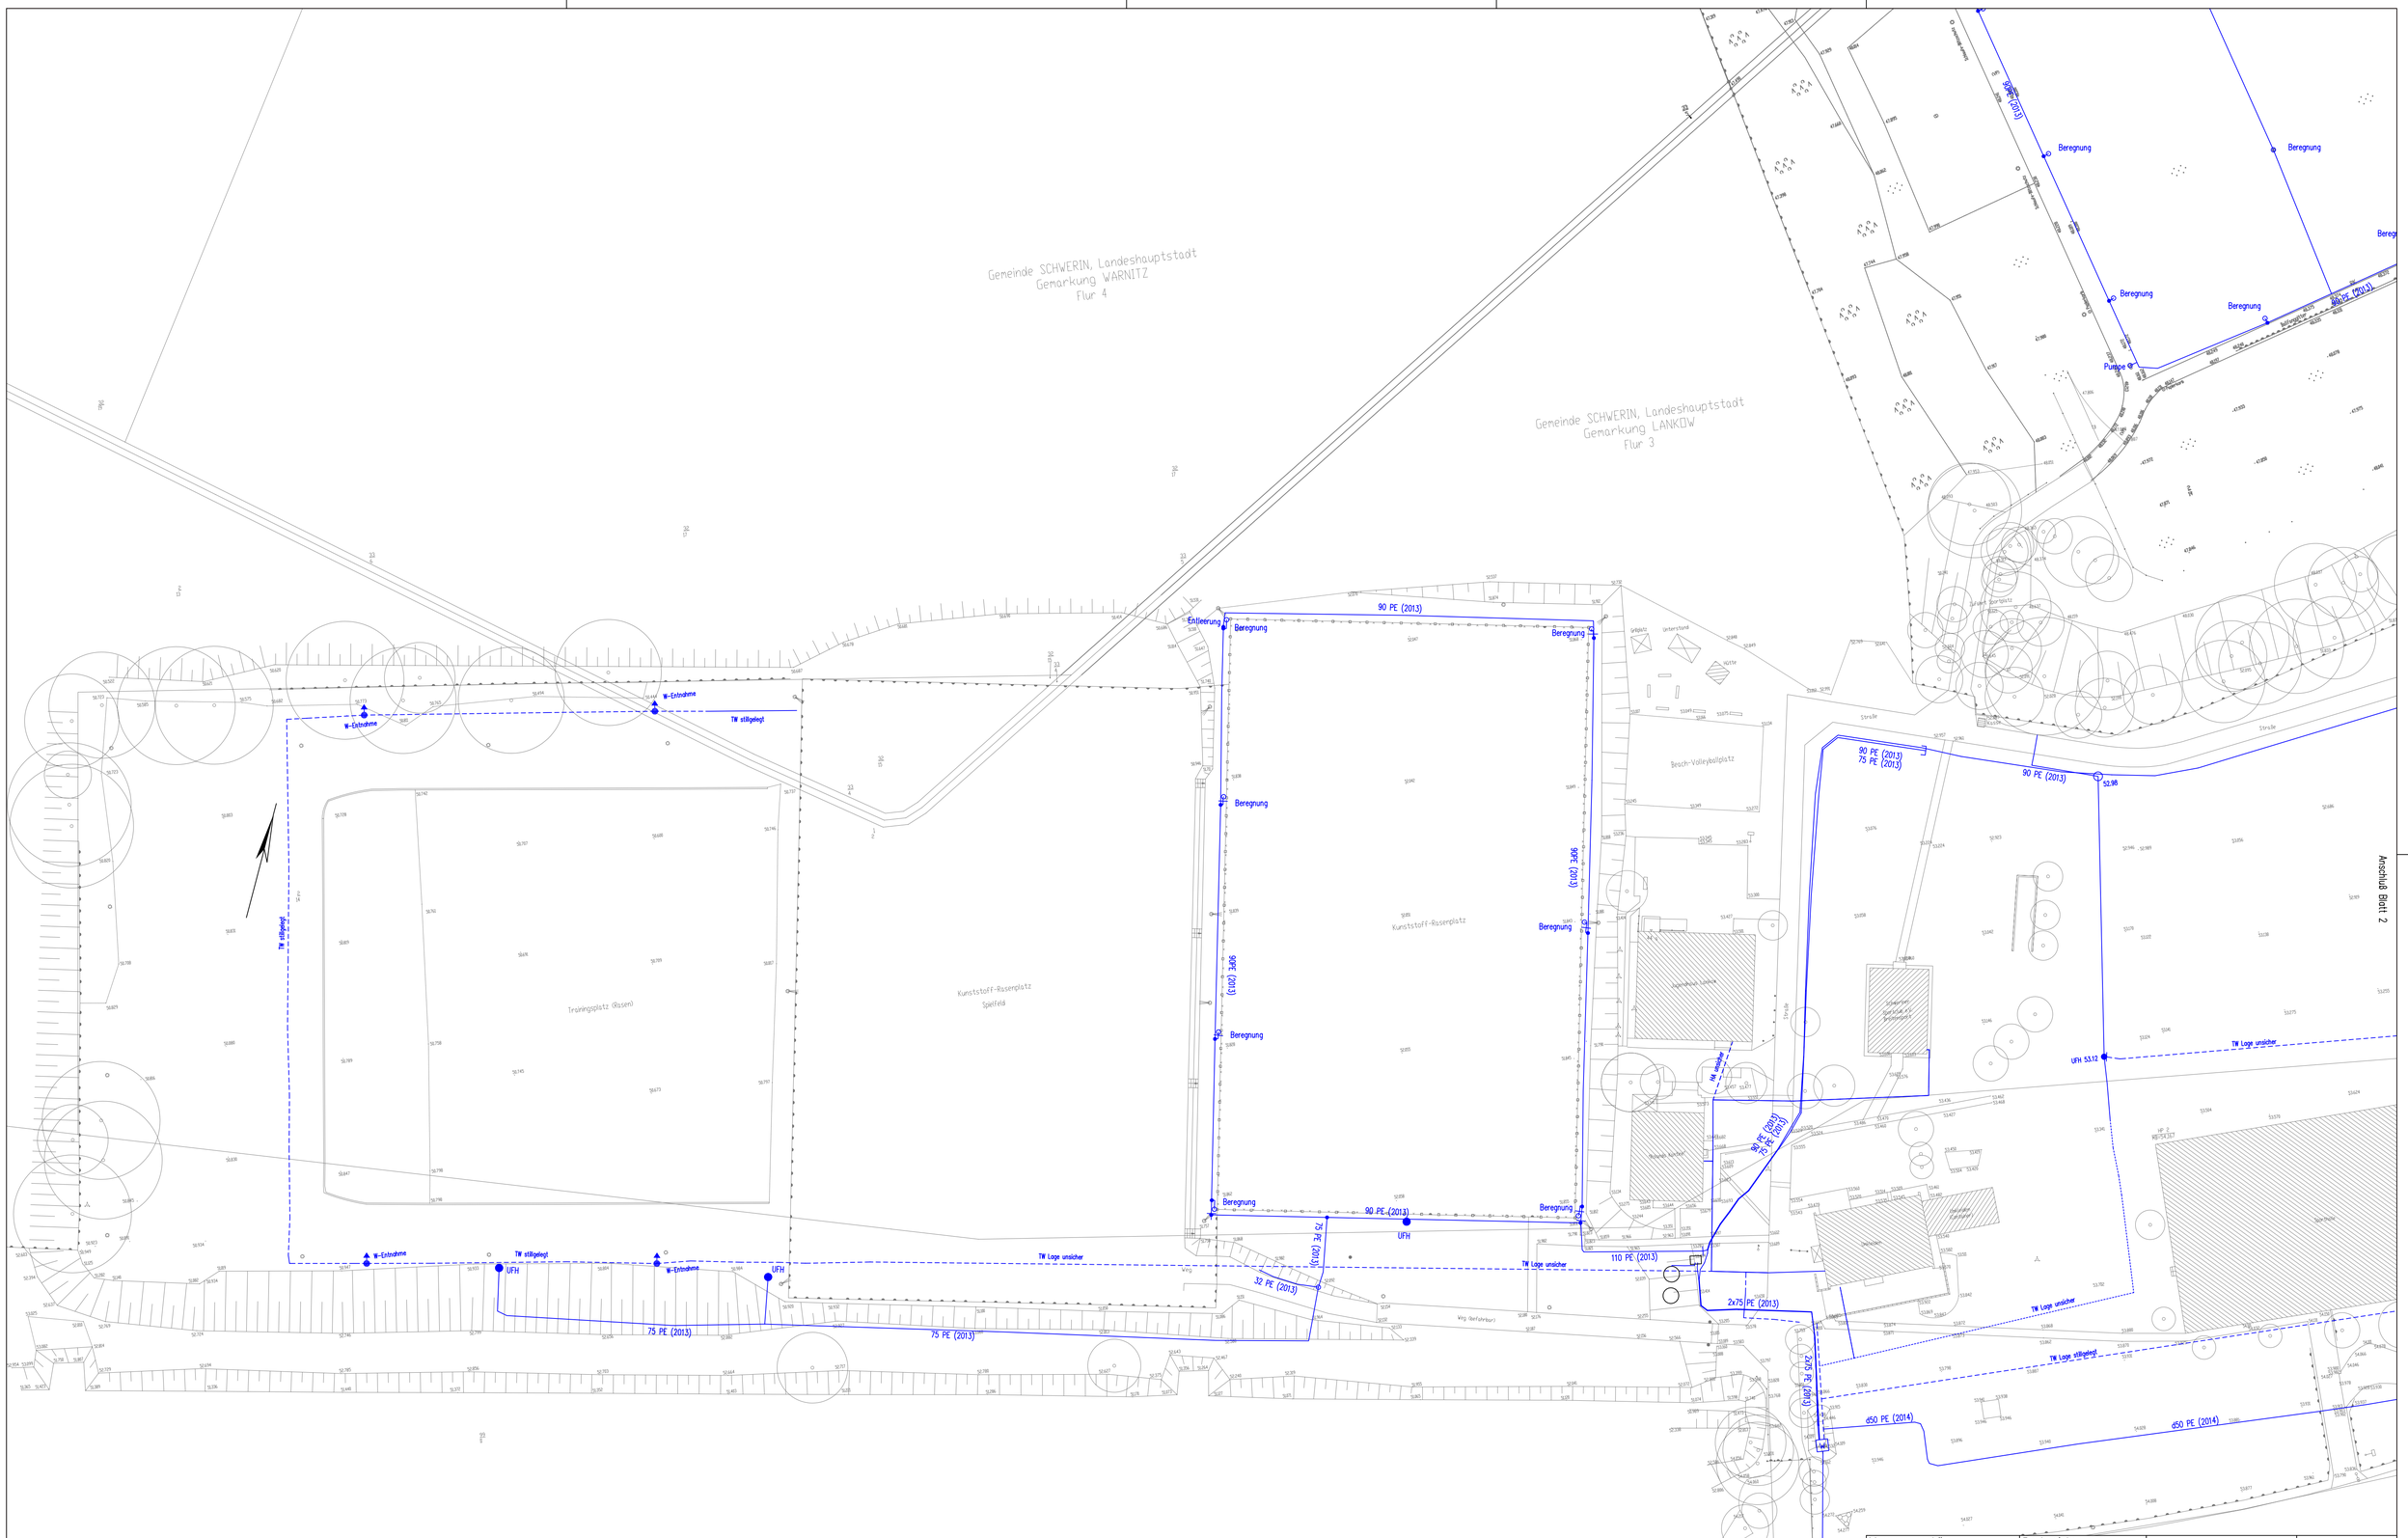

Der Plan erhebt keinen Anspruch auf Vollständigkeit und/ oder Genauigkeit und stellt eine Momentaufnahme zum Zeitpunkt der Vermessung des Leitungsbestandes dar. Die Leitungsbestände wurden tw. aus den Trassenauskünften der jeweiligen Netzbetreiber übernommen. Die genaue Lage und der Verlauf der Leitungen sind in jedem Fall durch fachgerechte Erkundungsmaßnahmen (Ortung, Querschläge, Suchschlitze, Handschachtungen o.ä.) festzustellen.

Vermessungsbüro Thomas Harnisch Platz der Freiheit 10 19053 Schwerin Tel. 0385/5811089				Baubetrieb:			Lageplan — Maßstab: 1:500
					Datum	Name	Kreis: Schwerin
				Bearb.	04-14	Fischer	Ortschaft: Schwerin
				Gepr.			Höhenbezug: HN — Koordinaten: GK 42/83 3°
				Norm			(Benennung) Trinkwasser Sportpark Lankow
Zust.	Änderung	Datum	Name	Urspr.			(Zeichungsnummer) — Blatt 1/2
				Ers.f.		Ers.d.	