


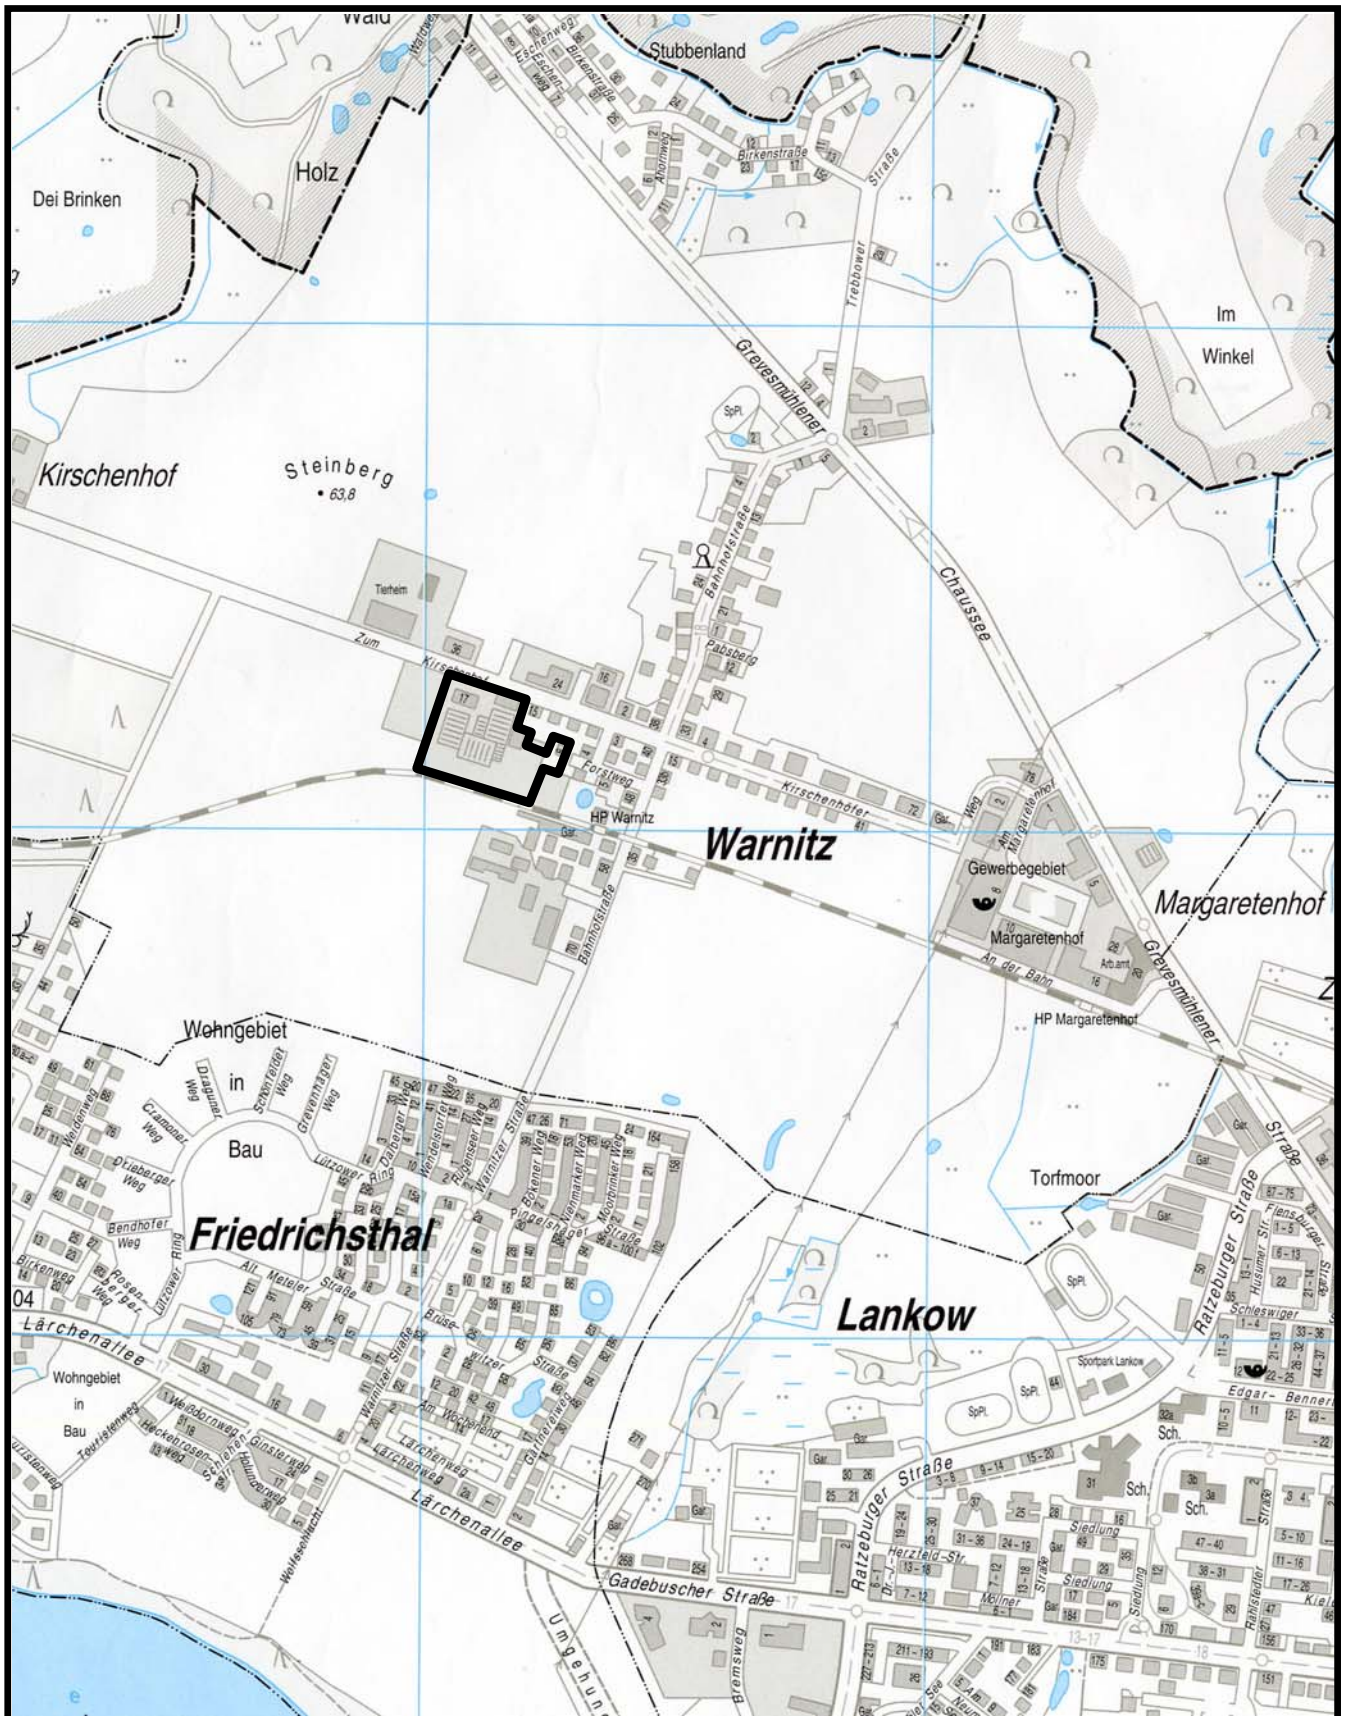

PLANUNGSGEBIET: „Warnitz – Wiesengrund“

B-PLAN NR.

LAGEPLAN

43.03

GELTUNGSBEREICH: —————

ANLAGE