Stadtteil Krebsförden
Neugestaltung Bolzplatz Schule Krebsförden und Errichtung einer Freizeitsportanlage (BMX, Skate o.a.)

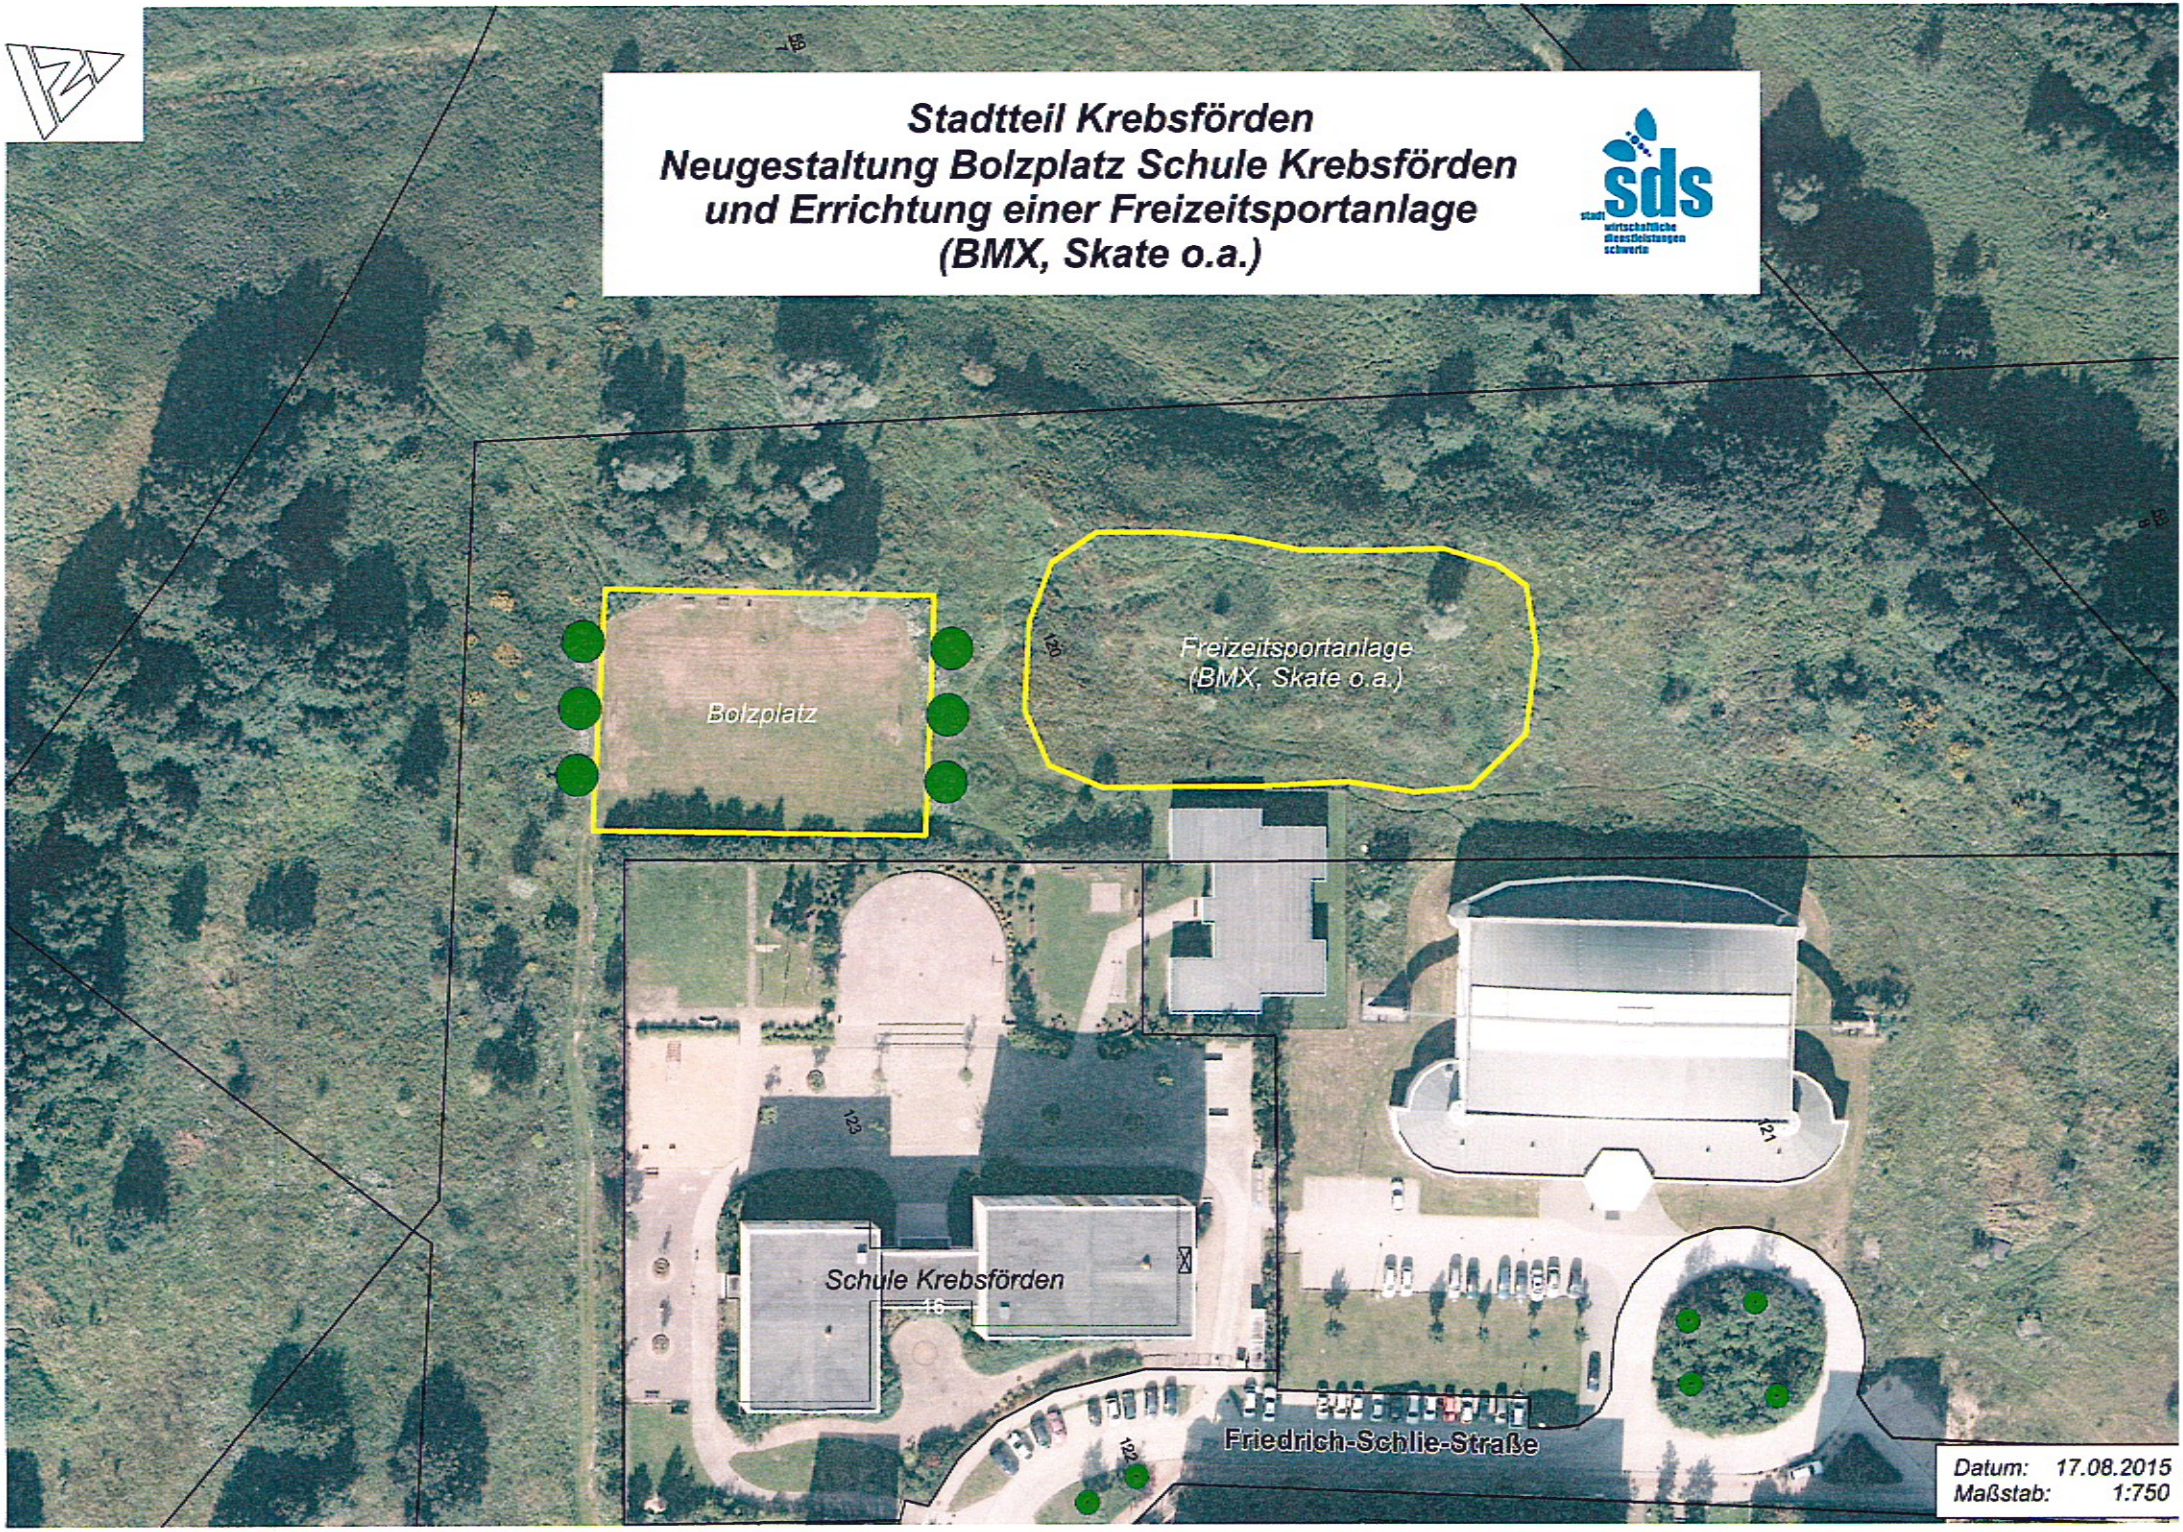

Datum: 17.08.2015
Maßstab: 1:750