

Wohn- und Geschäftshaus "Seeblick"
Graf-Schack-Allee 10 · Schwerin

Projektstand 21.05.2015

BAUHERR
RENTAservice GmbH
Wilhelmstraße 24 , 16269 Wriezen

AUFTRAGGEBER
RENTAservice GmbH
vertr. durch den Geschäftsführer Dipl.-Ing. G. Stechbarth


ARCHITEKT
jäger jäger Planungsgesellschaft mbH
T +49 385 55 8 110, F +49 385 55 8 1118, www.jaegerjaeger.de

PROJEKTPHASE
Druckdatum 21.05.2015

ERSTELLT
21.05.2015 / OS
REVIDIERT

PROJEKTART
Wohn- und Geschäftshaus "Seeblick"
Graf-Schack-Alle 10 · Schwerin
Kapitel B, Städtebau

B 1 GRUNDLAGENPLÄNE KAPITEL B
B 1.1
Lageplan

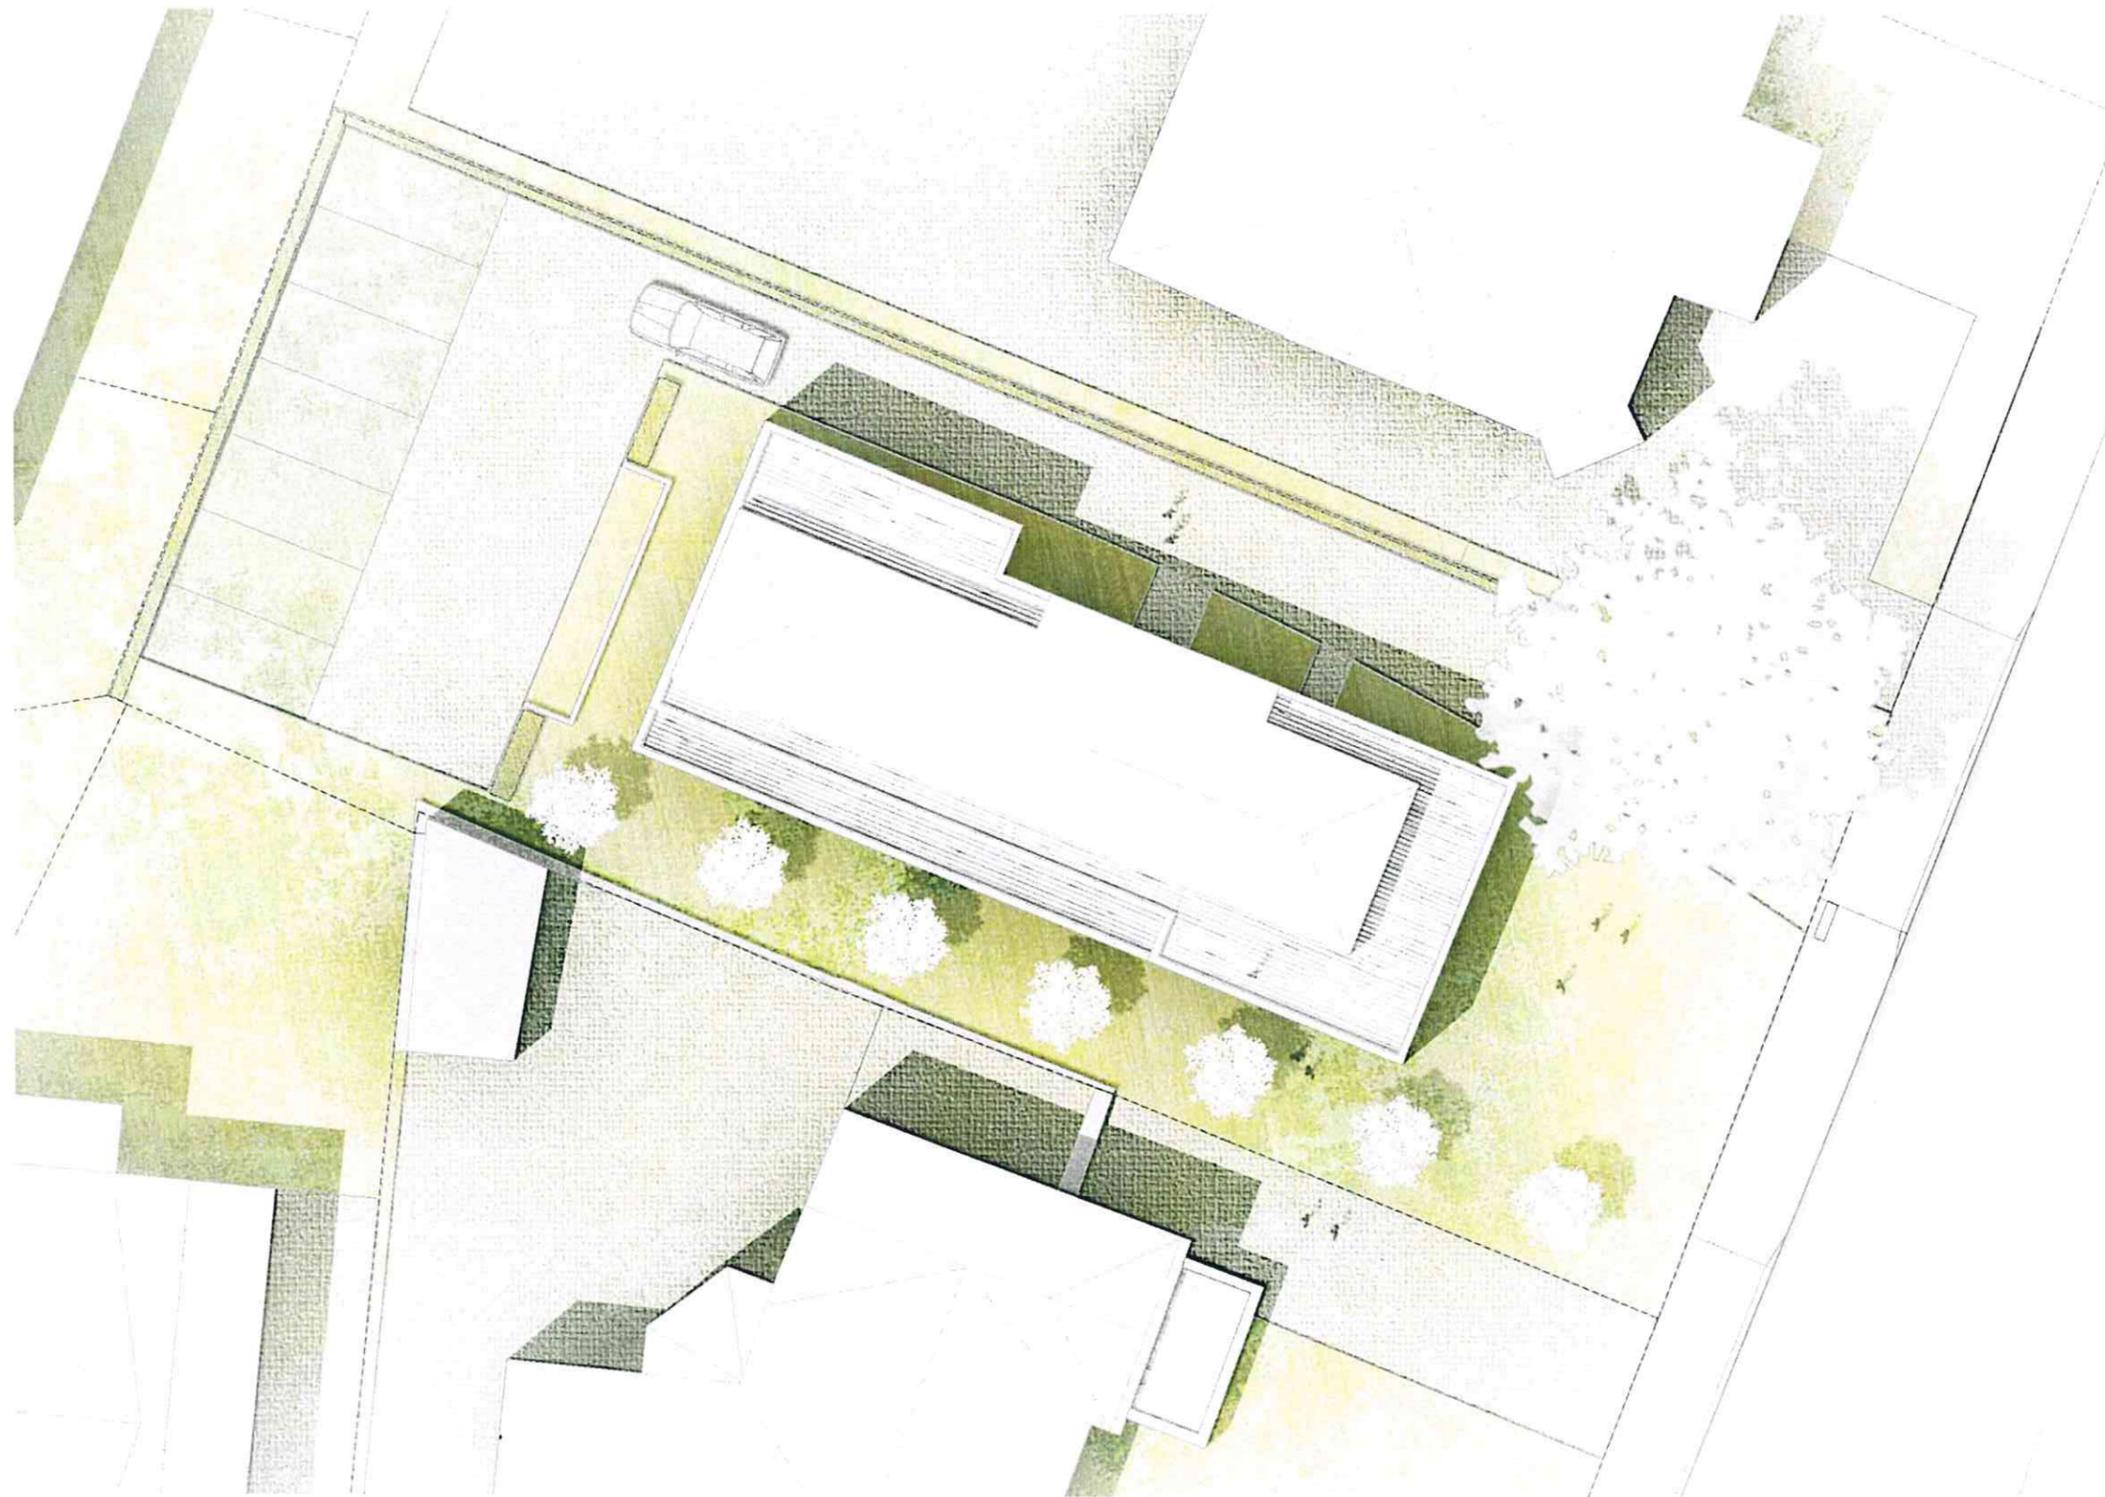

0 2 4 10
1:200

BAUHERR
RENTAservice GmbH
Wilhelmstraße 24 ,16269 Wriezen

AUFTRAGGEBER
RENTAservice GmbH
vertr. durch den Geschäftsführer Dipl.-Ing. G. Stechbarth

ARCHITEKT
jäger jäger Planungsgesellschaft mbH
T +49 385 55 8 110, F +49 385 55 8 1118, www.jaegerjaeger.de

PROJEKTPHASE
Druckdatum 21.05.2015

ERSTELLT
21.05.2015 / OS
REVIDIERT

PROJEKTART
Wohn- und Geschäftshaus "Seeblick"
Graf-Schack-Alle 10 · Schwerin
Kapitel B, Städtebau

B 1 GRUNDLAGENPLÄNE KAPITEL B
B 1.2
Schwarzplan



BAUHERR
RENTAservice GmbH
Wilhelmstraße 24 ,16269 Wriezen

AUFTRAGGEBER
RENTAservice GmbH
vertr. durch den Geschäftsführer Dipl.-Ing. G. Stechbarth


ARCHITEKT
jäger jäger Planungsgesellschaft mbH
T +49 385 55 8 110, F +49 385 55 8 1118, www.jaegerjaeger.de

PROJEKTPHASE
Druckdatum 21.05.2015

ERSTELLT
21.05.2015 / OS
REVIDIERT

PROJEKTART
Wohn- und Geschäftshaus "Seeblick"
Graf-Schack-Alle 10 · Schwerin
Kapitel B, Städtebau

B 1 GRUNDLAGENPLÄNE KAPITEL B
B 1.3
Blickbeziehung Schloß

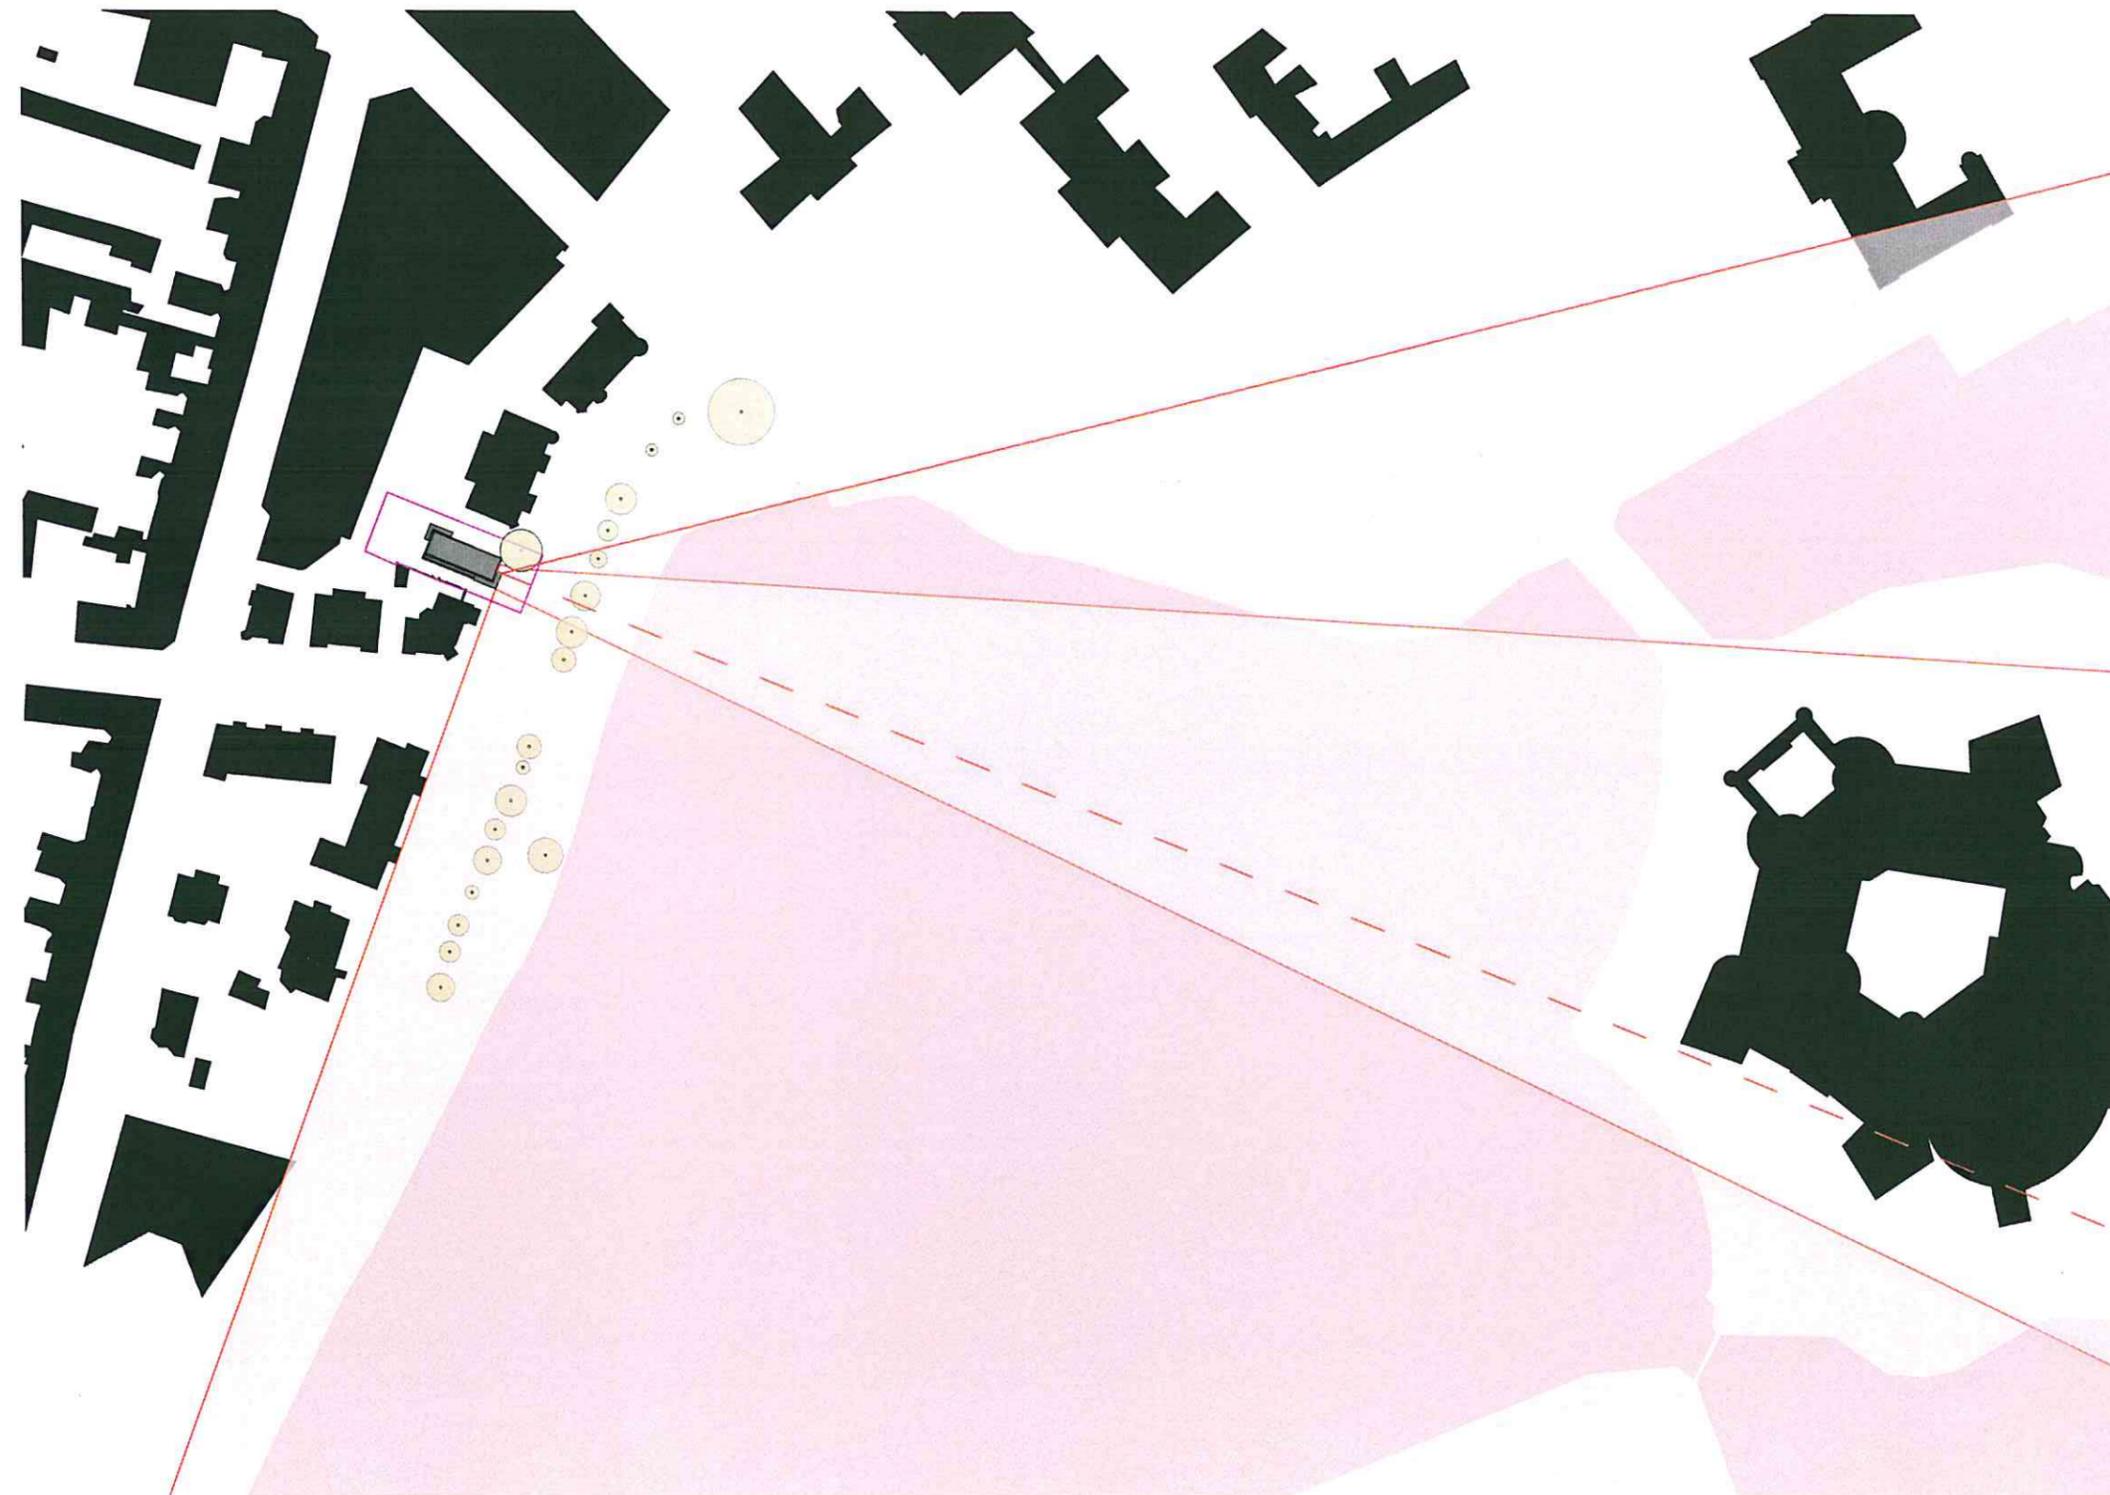

0 20 100
1:2000



BAUHERR
RENTAservice GmbH
Wilhelmstraße 24 ,16269 Wriezen

AUFTRAGGEBER
RENTAservice GmbH
vertr. durch den Geschäftsführer Dipl.-Ing. G. Stechbarth

ARCHITEKT
jäger jäger Planungsgesellschaft mbH
T +49 385 55 8 110, F +49 385 55 8 1118, www.jaegerjaeger.de


PROJEKTPHASE
Druckdatum 21.05.2015

ERSTELLT
21.05.2015 / OS
REVIDIERT


PROJEKTART
Wohn- und Geschäftshaus "Seeblick"
Graf-Schack-Allee 10 · Schwerin
Kapitel B, Städtebau

B 1 GRUNDLAGENPLÄNE KAPITEL B
B 1.4
Straßenabwicklung Graf-Schack-Allee


ÖFFNUNGSSTRUKTUR

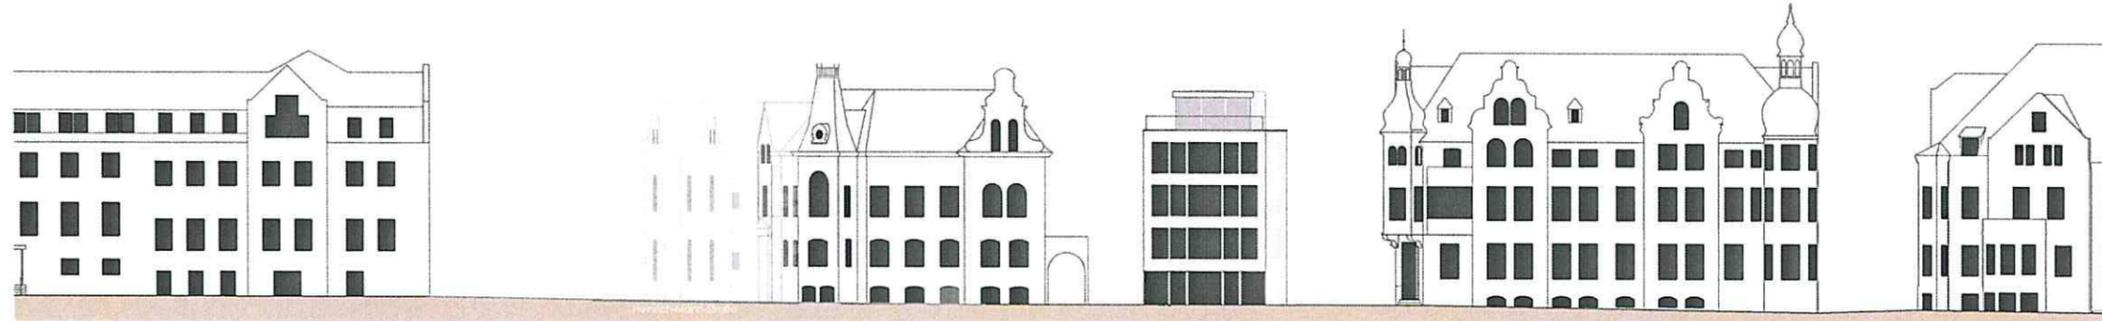


VERTIKAL

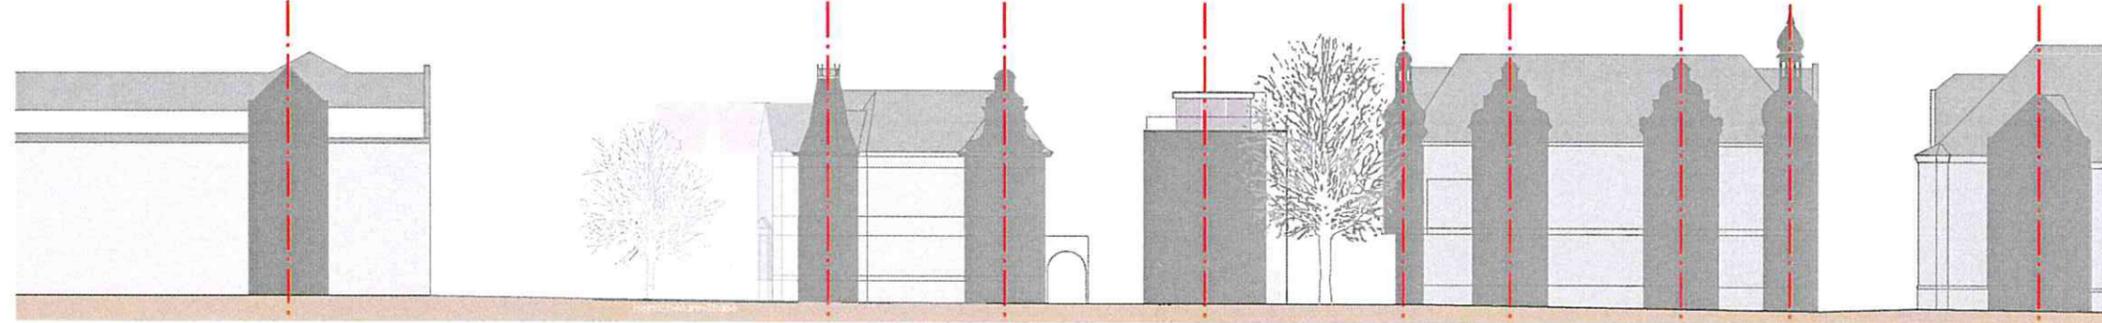

HORIZONTAL

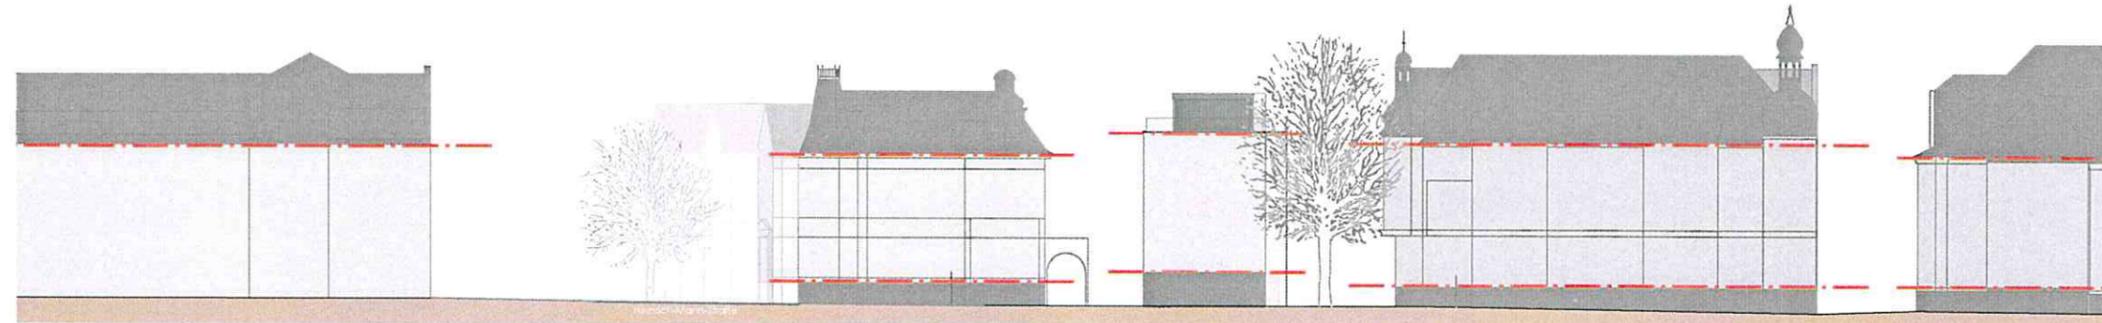

TEILUNG DIAGRAMM

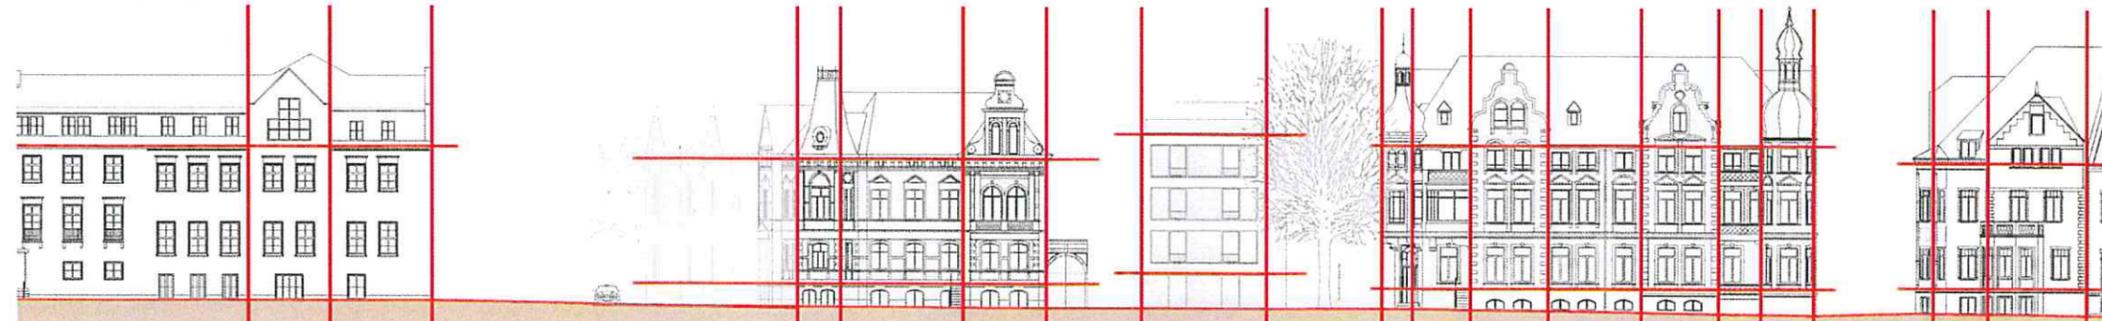

0 50 100 250
1:500

BAUHERR
RENTAservice GmbH
Wilhelmstraße 24, 16269 Wriezen

AUFTRAGGEBER
RENTAservice GmbH
vertr. durch den Geschäftsführer Dipl.-Ing. G. Stechbarth

ARCHITEKT
jäger jäger Planungsgesellschaft mbH
T +49 385 55 8 110, F +49 385 55 8 1118, www.jaegerjaeger.de




PROJEKTPHASE
Druckdatum 21.05.2015

ERSTELLT
21.05.2015 / OS
REVIDIERT





PROJEKTART
Wohn- und Geschäftshaus "Seeblick"
Graf-Schack-Alle 10 Schwerin
Kapitel D, Gebäudehülle und Haustechnik

D 1 GRUNDLAGENPLÄNE KAPITEL D

D 1.2 O2
Schnitte

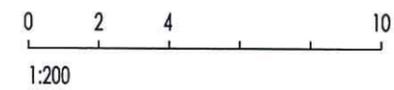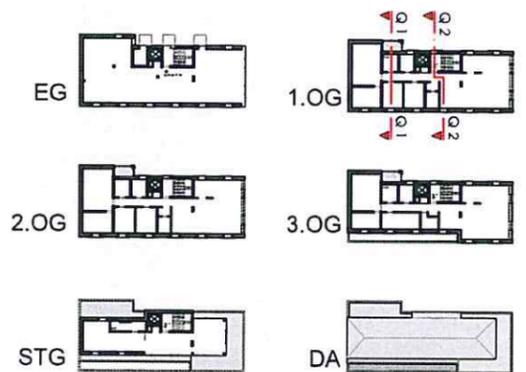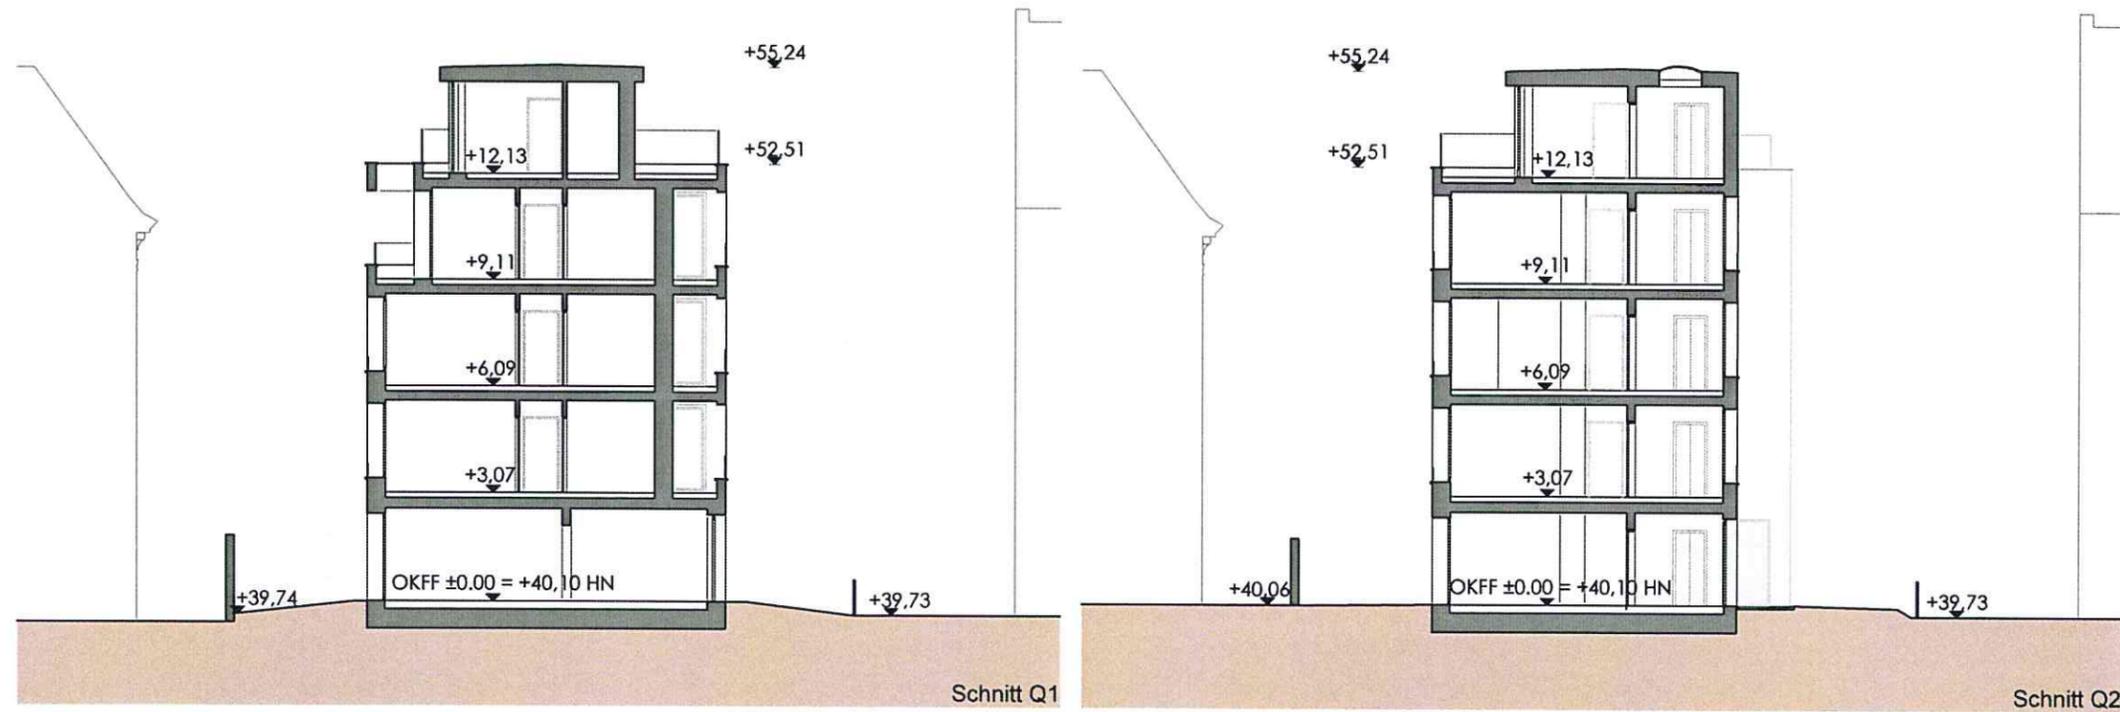

D 4 GEBÄUDEHÜLLE
D 4.2 O1
Ansichten

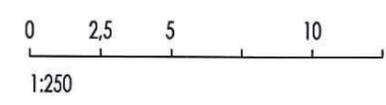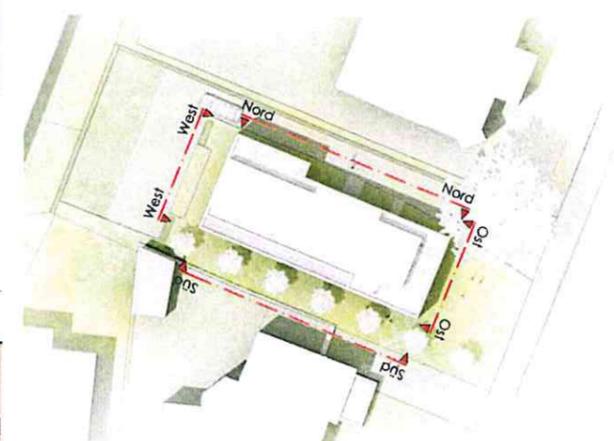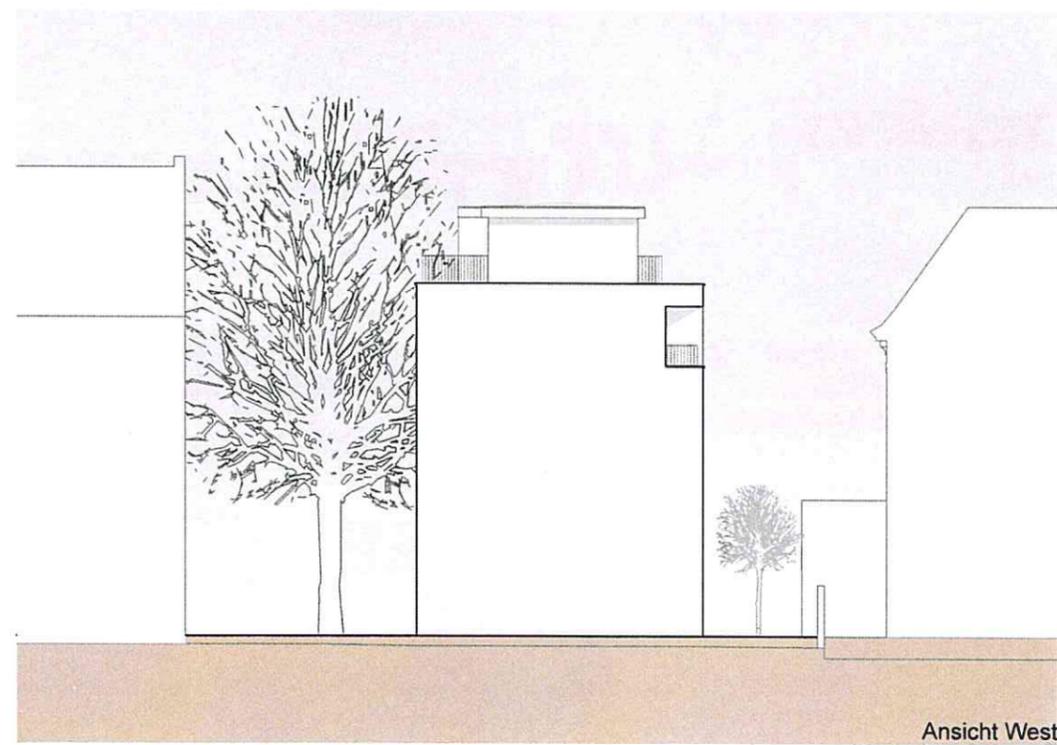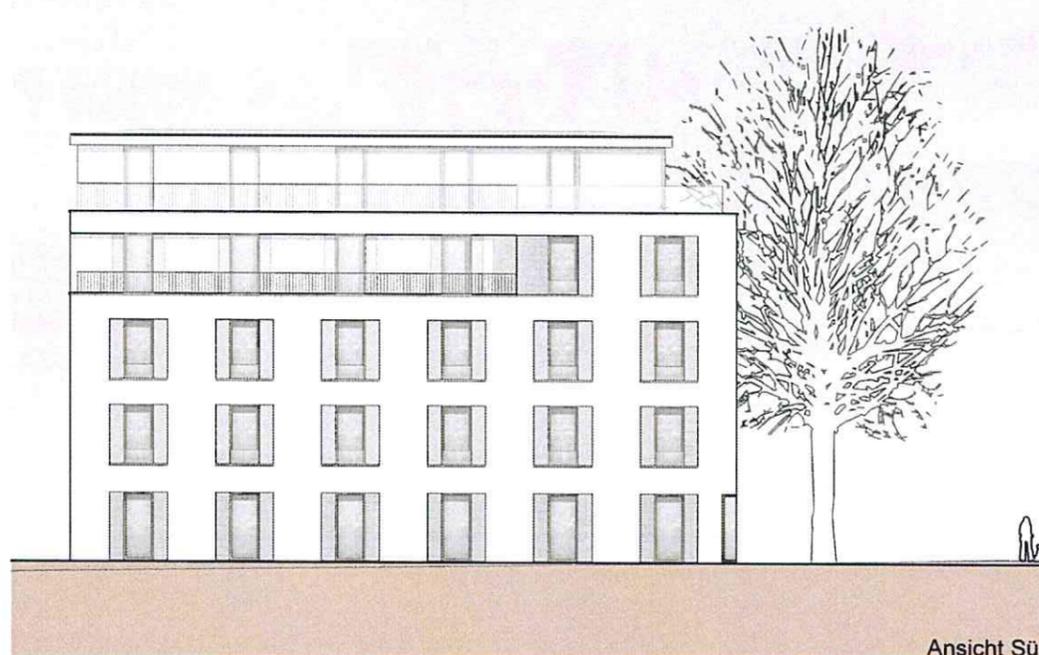

BAUHERR
RENTAservice GmbH
Wilhelmstraße 24 , 16269 Wriezen

AUFTRAGGEBER
RENTAservice GmbH
vertr. durch den Geschäftsführer Dipl.-Ing. G. Stechbarth


ARCHITEKT
jäger jäger Planungsgesellschaft mbH
T +49 385 55 8 110, F +49 385 55 8 1118, www.jaegerjaeger.de

PROJEKTPHASE
Druckdatum 21.05.2015

ERSTELLT
21.05.2015 / OS
REVIDIERT

PROJEKTART
Wohn- und Geschäftshaus "Seeblick"
Graf-Schack-Allee 10 · Schwerin
Kapitel D, Gebäudehülle und Haustechnik

D 4 GEBÄUDEHÜLLE
D 4.2 O2
Ansichten Übersicht

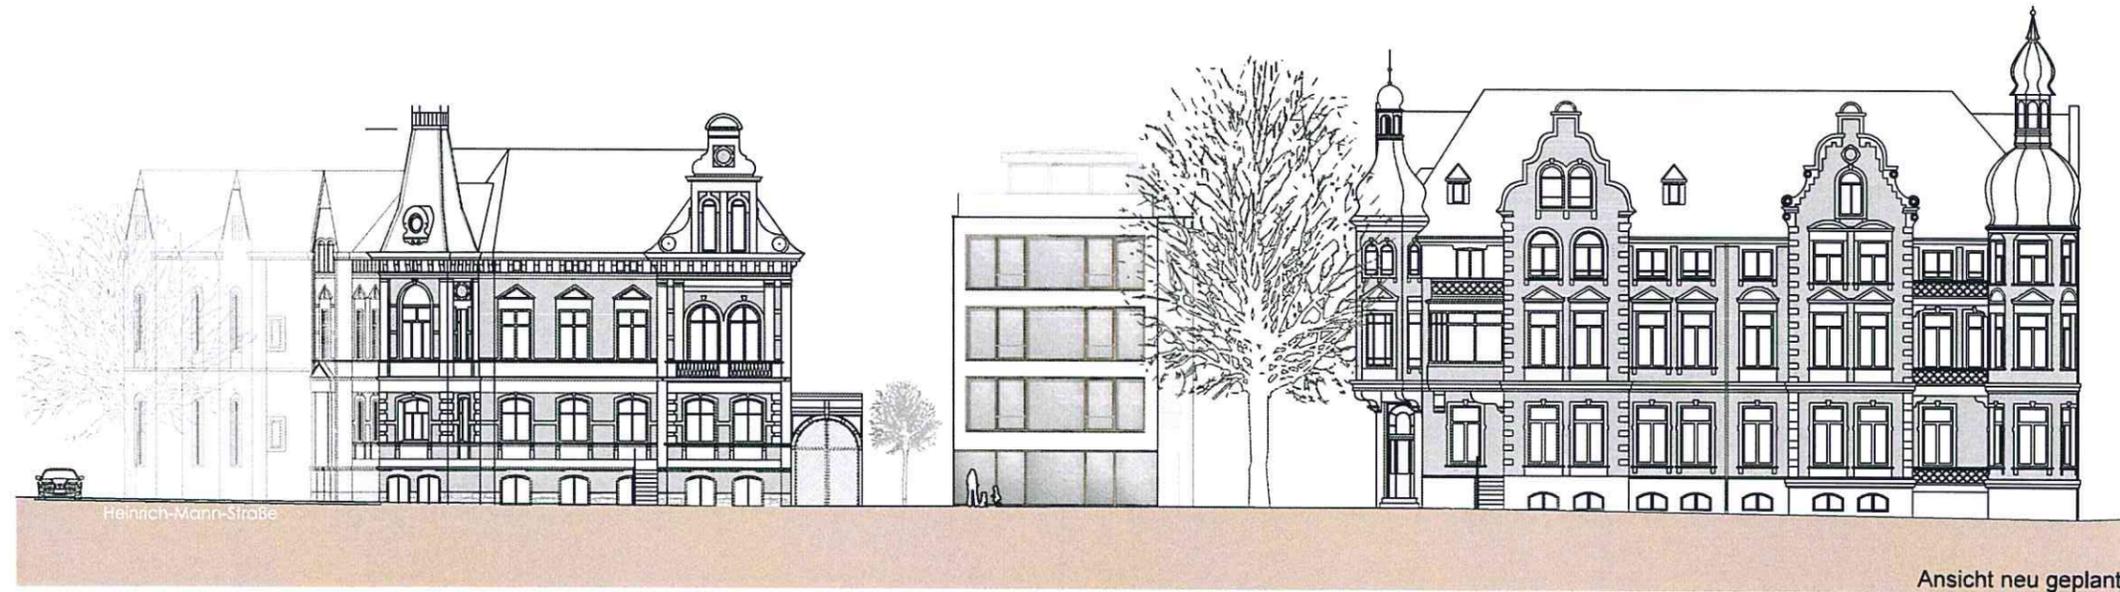

0 3 6 12
1:300

BAUHERR
RENTAservice GmbH
Wilhelmstraße 24, 16269 Wriezen

AUFTRAGGEBER
RENTAservice GmbH
vertr. durch den Geschäftsführer Dipl.-Ing. G. Stechbarth


ARCHITEKT
jäger jäger Planungsgesellschaft mbH
T +49 385 55 8 110, F +49 385 55 8 1118, www.jaegerjaeger.de

PROJEKTPHASE
Druckdatum 21.05.2015

ERSTELLT
21.05.2015 / OS
REVIDIERT

PROJEKTART
Wohn- und Geschäftshaus "Seeblick"
Graf-Schack-Alle 10 · Schwerin
Kapitel D, Gebäudehülle und Haustechnik

D 4 GEBÄUDEHÜLLE
D 4.2.1 O1
Ansicht Ost

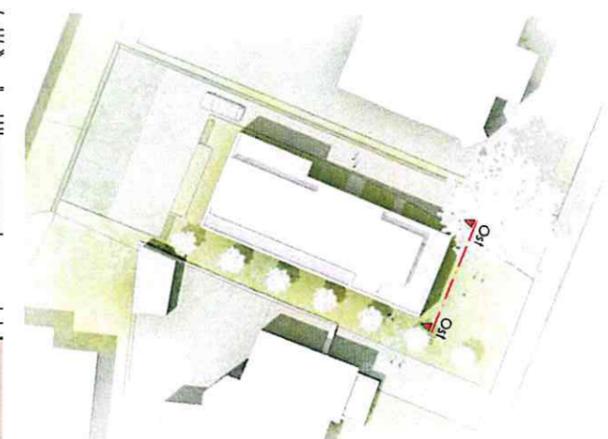

0 1 2 5
1:100

BAUHERR
RENTAservice GmbH
Wilhelmstraße 24 , 16269 Wriezen

AUFTRAGGEBER
RENTAservice GmbH
vertr. durch den Geschäftsführer Dipl.-Ing. G. Stechbarth


ARCHITEKT
jäger jäger Planungsgesellschaft mbH
T +49 385 55 8 110, F +49 385 55 8 1118, www.jaegerjaeger.de

PROJEKTPHASE
Druckdatum 21.05.2015

ERSTELLT
21.05.2015 / OS
REVIDIERT

PROJEKTART
Wohn- und Geschäftshaus "Seeblick"
Graf-Schack-Alle 10 · Schwerin
Kapitel D, Gebäudehülle und Haustechnik

D 4 GEBÄUDEHÜLLE
D 4.2.1 O2
Ansicht Süd

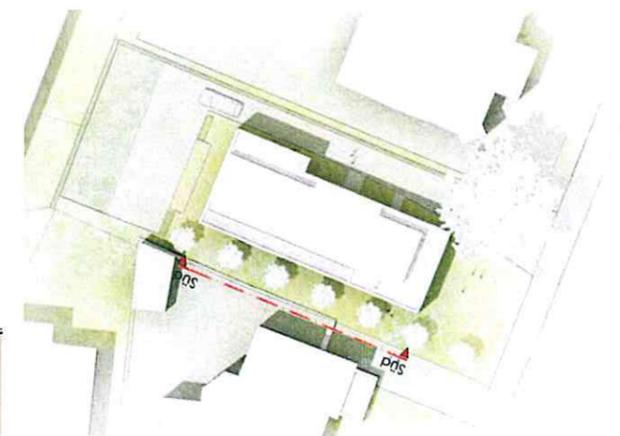

0 1 2 5
1:100

BAUHERR
RENTAservice GmbH
Wilhelmstraße 24 , 16269 Wriezen

AUFTRAGGEBER
RENTAservice GmbH
vertr. durch den Geschäftsführer Dipl.-Ing. G. Stechbarth



ARCHITEKT
jäger jäger Planungsgesellschaft mbH
T +49 385 55 8 110, F +49 385 55 8 1118, www.jaegerjaeger.de

PROJEKTPHASE
Druckdatum 21.05.2015

ERSTELLT
21.05.2015 / OS
REVIDIERT

PROJEKTART
Wohn- und Geschäftshaus "Seeblick"
Graf-Schack-Allee 10 · Schwerin
Kapitel D, Gebäudehülle und Haustechnik

D 4 GEBÄUDEHÜLLE
D 4.2.1 O3
Ansicht West

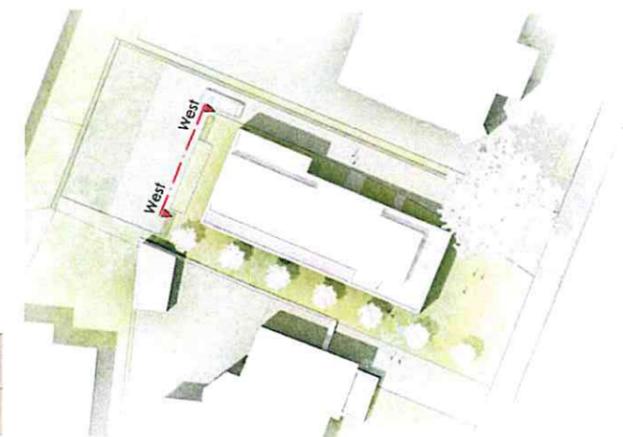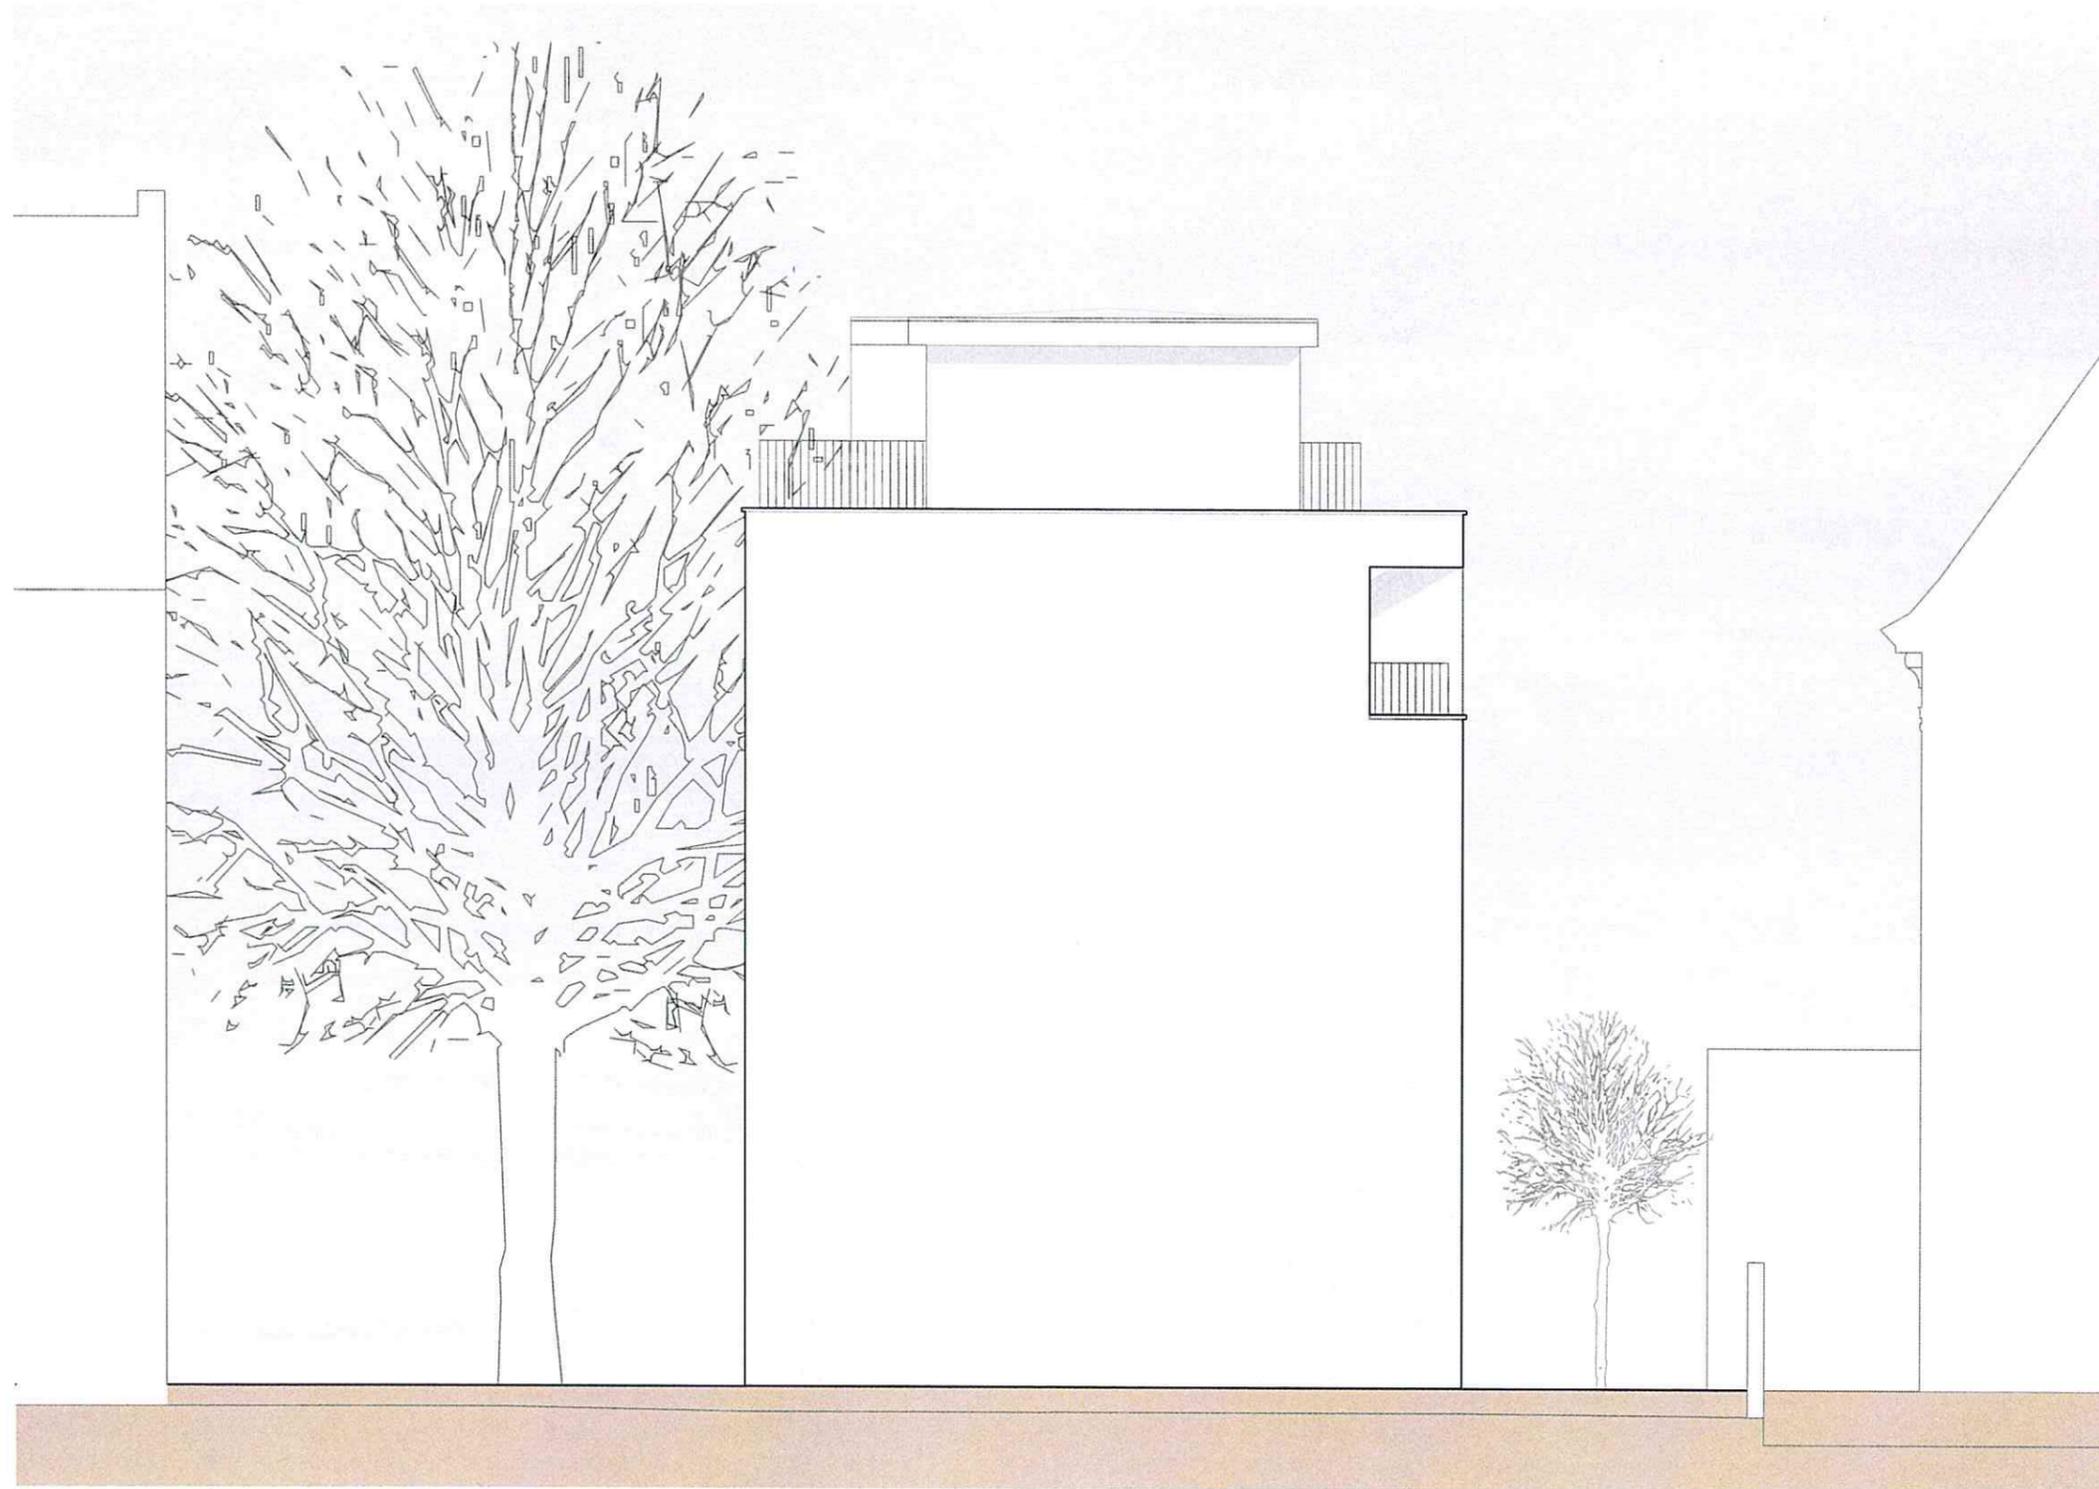

0 1 2 5
1:100

BAUHERR
RENTAservice GmbH
Wilhelmstraße 24, 16269 Wriezen

AUFTRAGGEBER
RENTAservice GmbH
vertr. durch den Geschäftsführer Dipl.-Ing. G. Stechbarth

ARCHITEKT
jäger jäger Planungsgesellschaft mbH
T +49 385 55 8 110, F +49 385 55 8 1118, www.jaegerjaeger.de


PROJEKTPHASE
Druckdatum 21.05.2015

ERSTELLT
21.05.2015 / OS
REVIDIERT

PROJEKTART
Wohn- und Geschäftshaus "Seeblick"
Graf-Schack-Alle 10 Schwerin
Kapitel D, Gebäudehülle und Haustechnik

D 4 GEBÄUDEHÜLLE

D 4.2.1 O4
Ansicht Nord

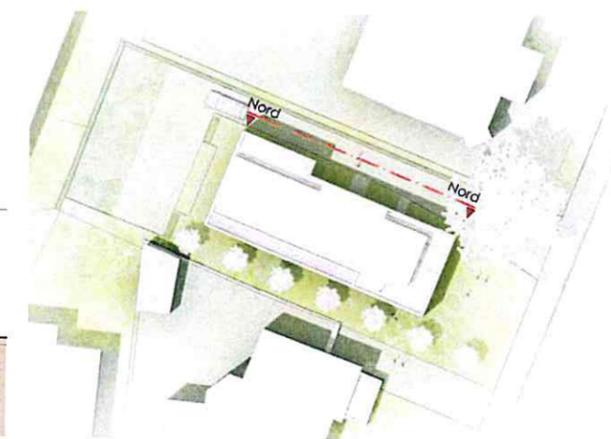

0 1 2 5
1:100