


8. Änderung zum Flächennutzungsplan der Landeshauptstadt Schwerin – Entwurf –

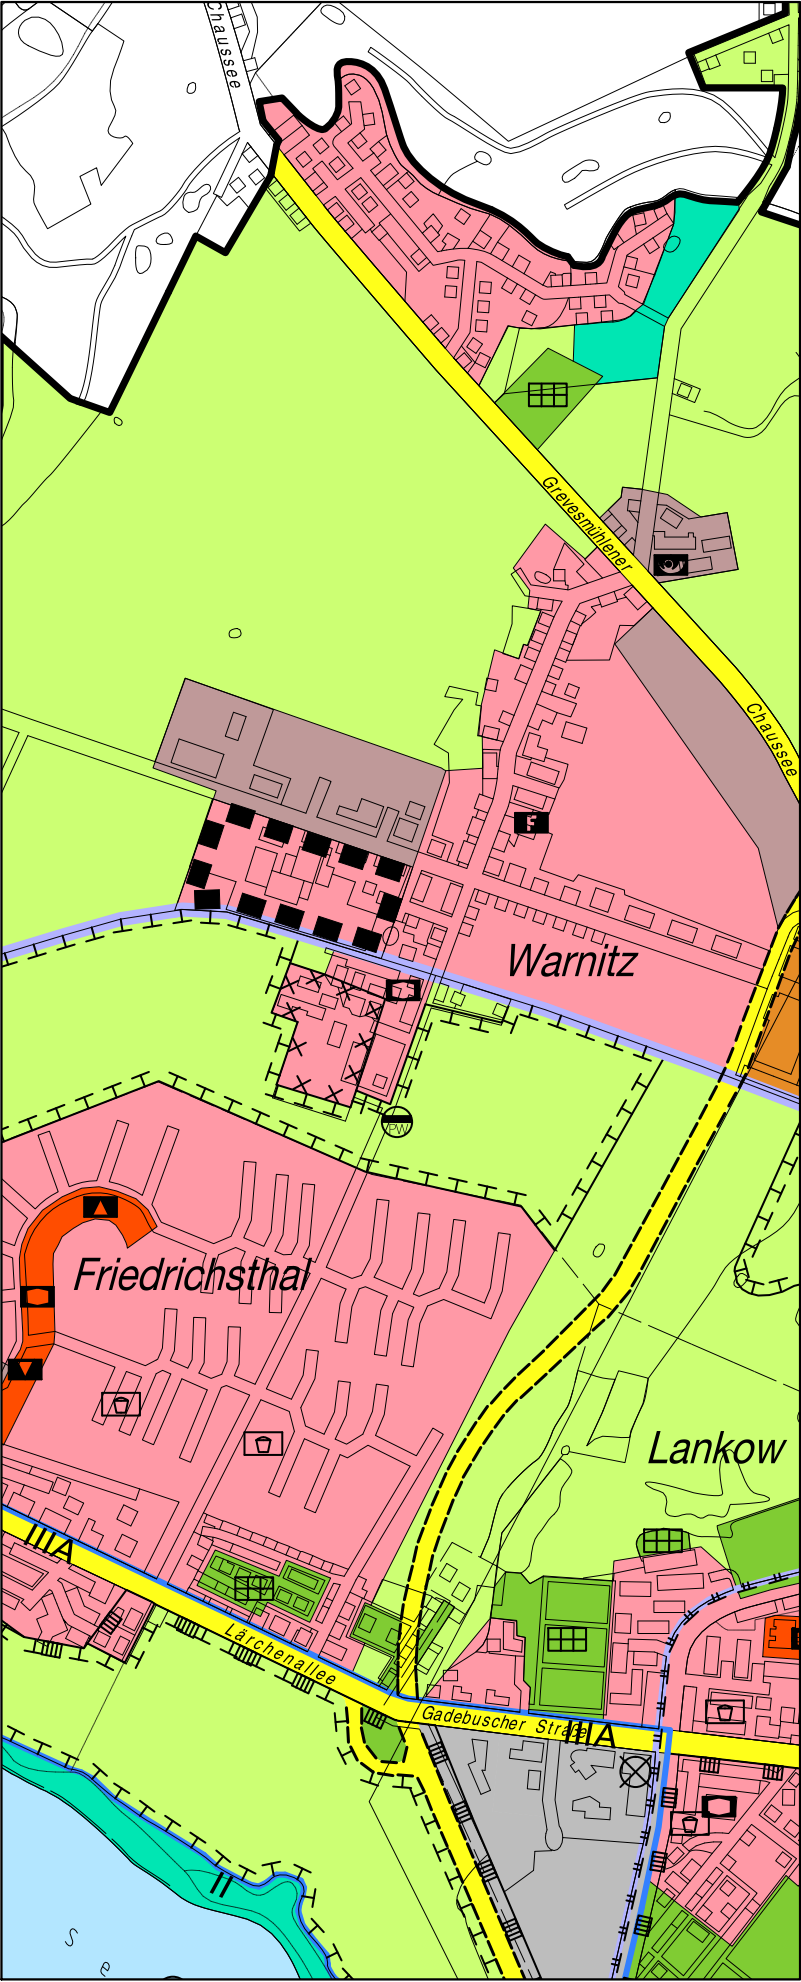



LANDESHAUPTSTADT SCHWERIN

PLANZEICHENERKLÄRUNG

I. Darstellungen (§5 Abs. 2 BauGB)

- ■ Grenze des Änderungsbereichs
- Wohnbauflächen
- Gemischte Bauflächen

II. Hinweise zu den weiteren bestehenden Darstellungen des Flächennutzungsplans


- Flächen für den Gemeinbedarf
- Post
- Feuerwehr
- Sonstige soziale Einrichtungen
- Verkehrsflächen**
 - Überörtliche oder örtl. Hauptverkehrsstraße
 - Bahnanlage
- Ver- und Entsorgungsflächen
- Abwasserpumpwerk
- Grünflächen
- Flächen für den Wald
- Flächen für die Landwirtschaft
- Wasserflächen
- Umgrenzung von Flächen für Maßnahmen zum Schutz, zur Pflege und zur Entwicklung der Landschaft

LANDESHAUPTSTADT SCHWERIN

Amt für Bauen, Denkmalpflege und Naturschutz

Maßstab 1:10,000 Stand: April 2005

Flächennutzungsplan der Landeshauptstadt Schwerin – Ausschnitt Warnitz –

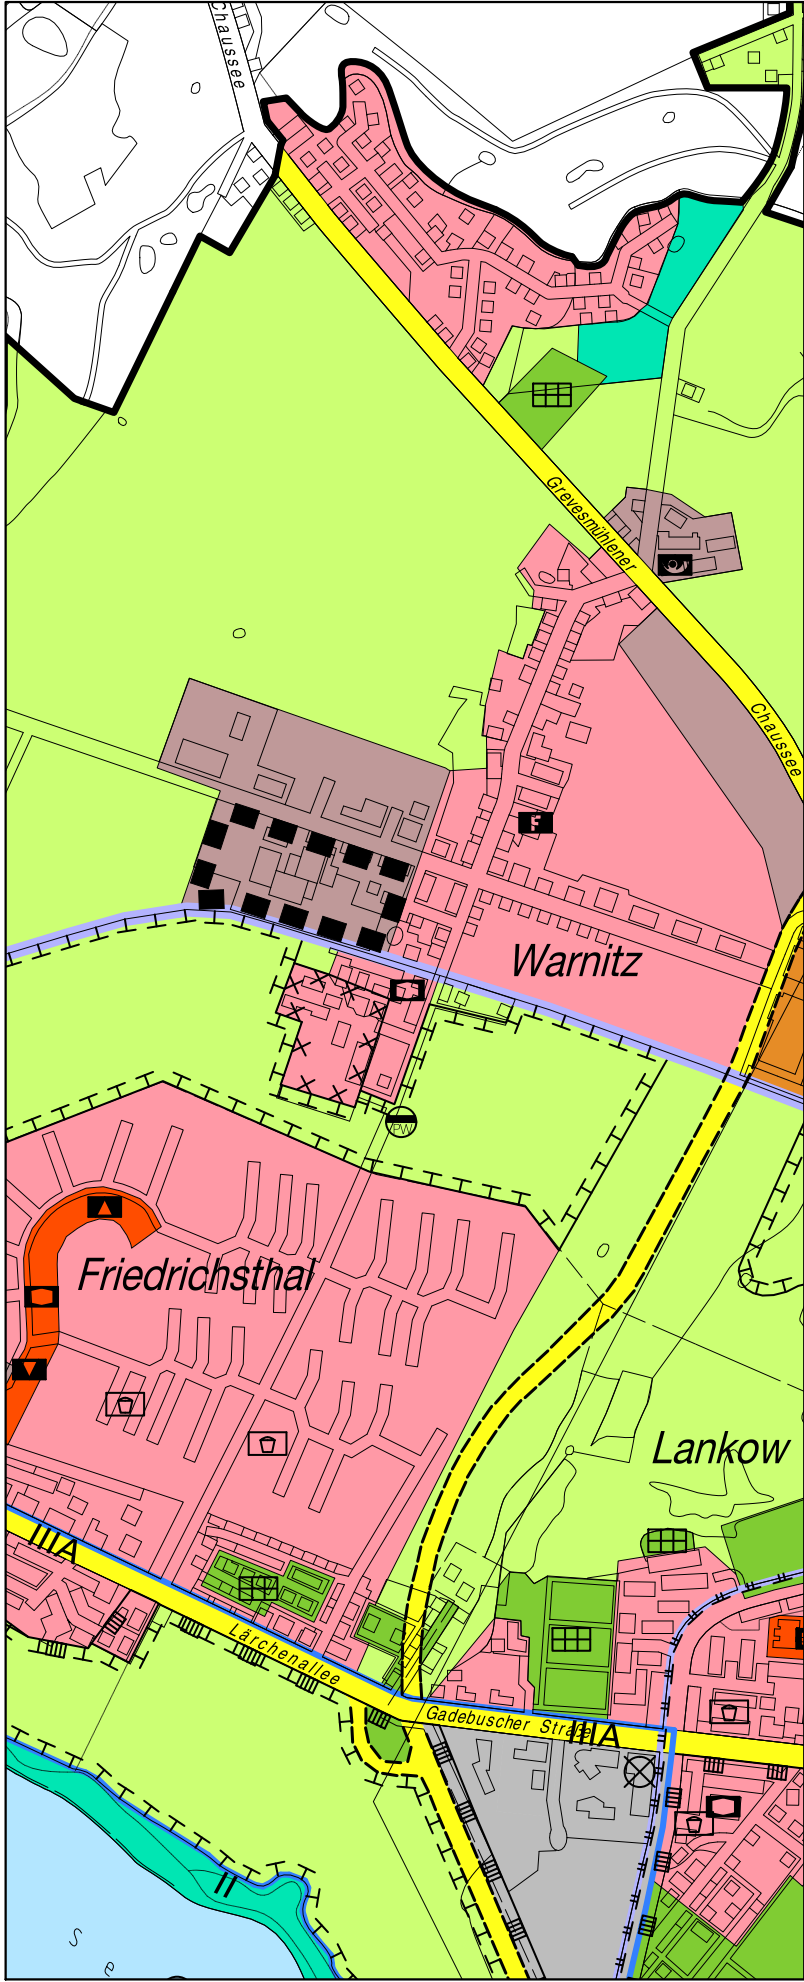



LANDESHAUPTSTADT SCHWERIN

■ ■ Grenze des Bereichs der 8. Änderung

LANDESHAUPTSTADT SCHWERIN

Amt für Bauen, Denkmalpflege und Naturschutz

Maßstab 1:10,000 Stand: April 2005