




NACHWEIS GRZ HAUS A+B NACHWEIS GRZ HAUS C+D BAUGRUNDSTÜCK (HAUS A+B): BAUGRUNDSTÜCK (HAUS C+D): 1.650 m2 LT. B-PLAN FESTGESETZTE GRZ: LT. B-PLAN FESTGESETZTE GRZ: x 0,4 ZULÄSSIGE GRUNDFLÄCHE: ZULÄSSIGE GRUNDFLÄCHE: ______ -----GEPLANTE BEBAUUNG HAUS A+B GEPLANTE BEBAUUNG HAUS C+D (2x ca. 225 m2): (2x ca. 225 m2): **RECHNERISCHER NACHWEIS:** RECHNERISCHER NACHWEIS GEPLANTE BEBAUUNG HAUS C+D GEPLANTE BEBAUUNG HAUS A+B FLÄCHE DES BAUGRUNDSTÜCKES : 1.950 m2 FLÄCHE DES BAUGRUNDSTÜCKES : 1.650 m2 = 0,231 (GRZ) < 0,4 ✓

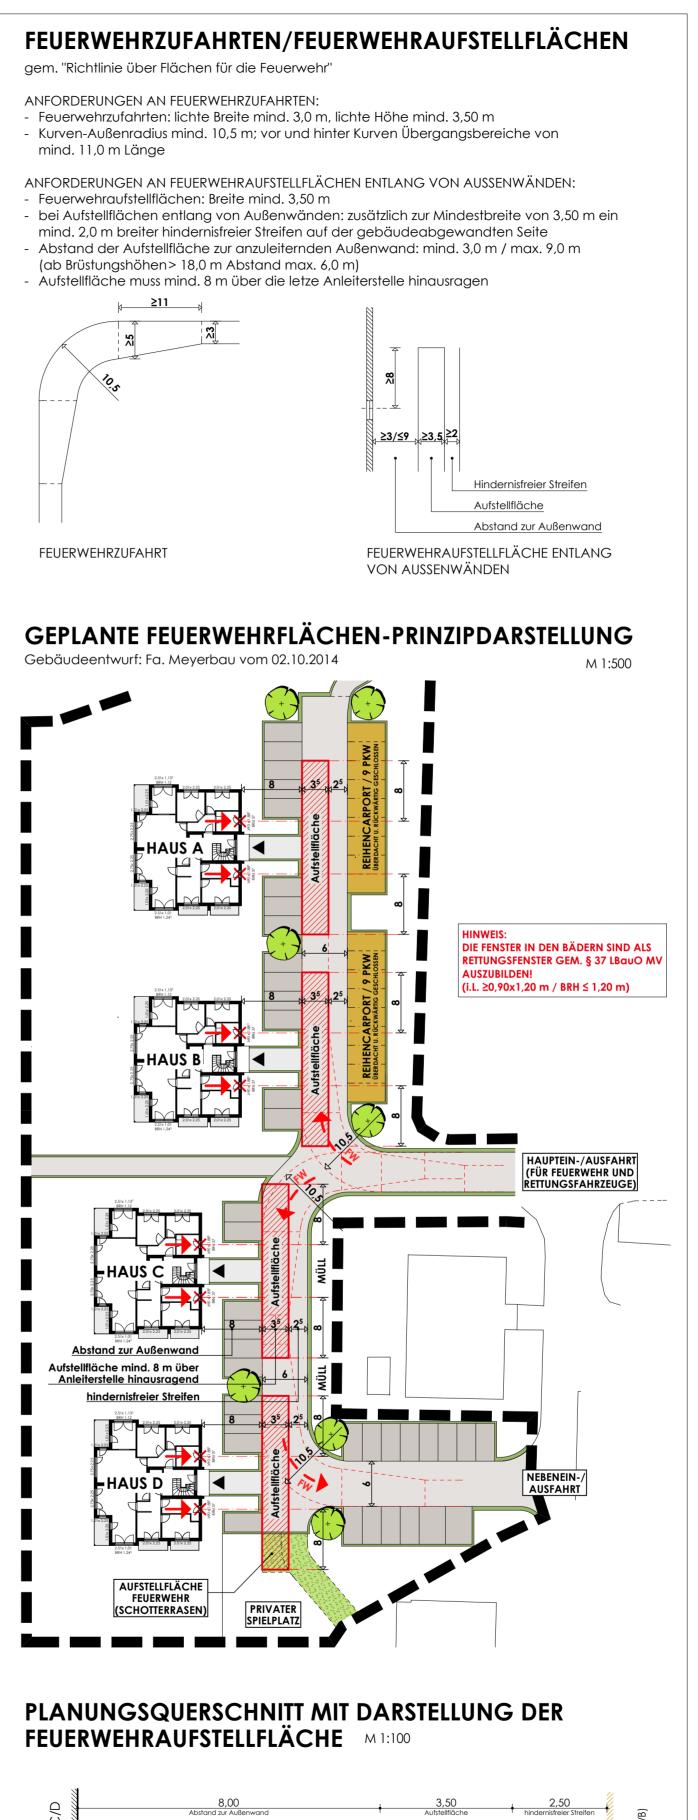

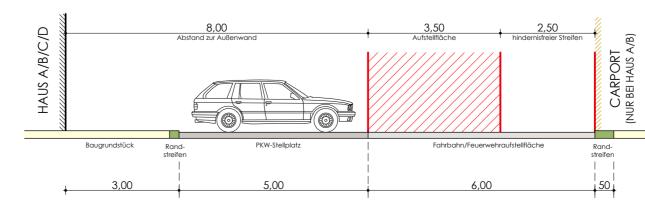





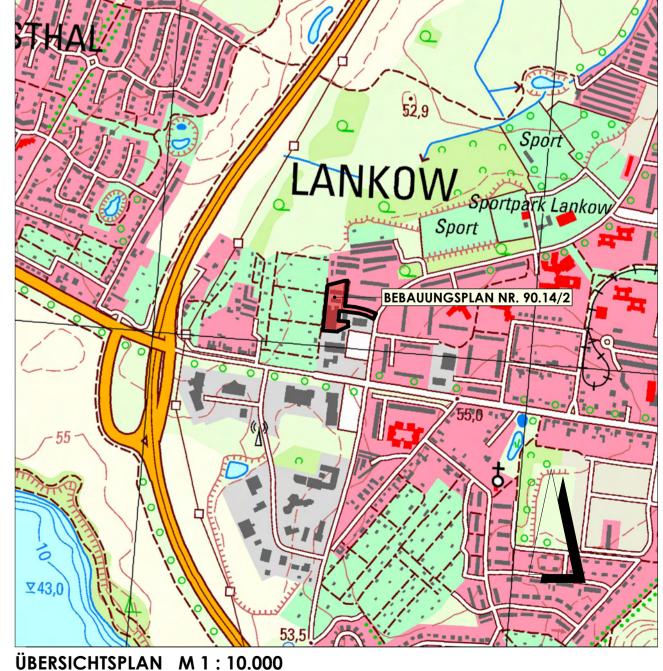

BEBAUUNGSPLAN NR. 90.14/2
"WOHNQUARTIER AM ROSENHAIN"

STÄDTEBAULICHER ENTWURF - INDEX D M 1:500