


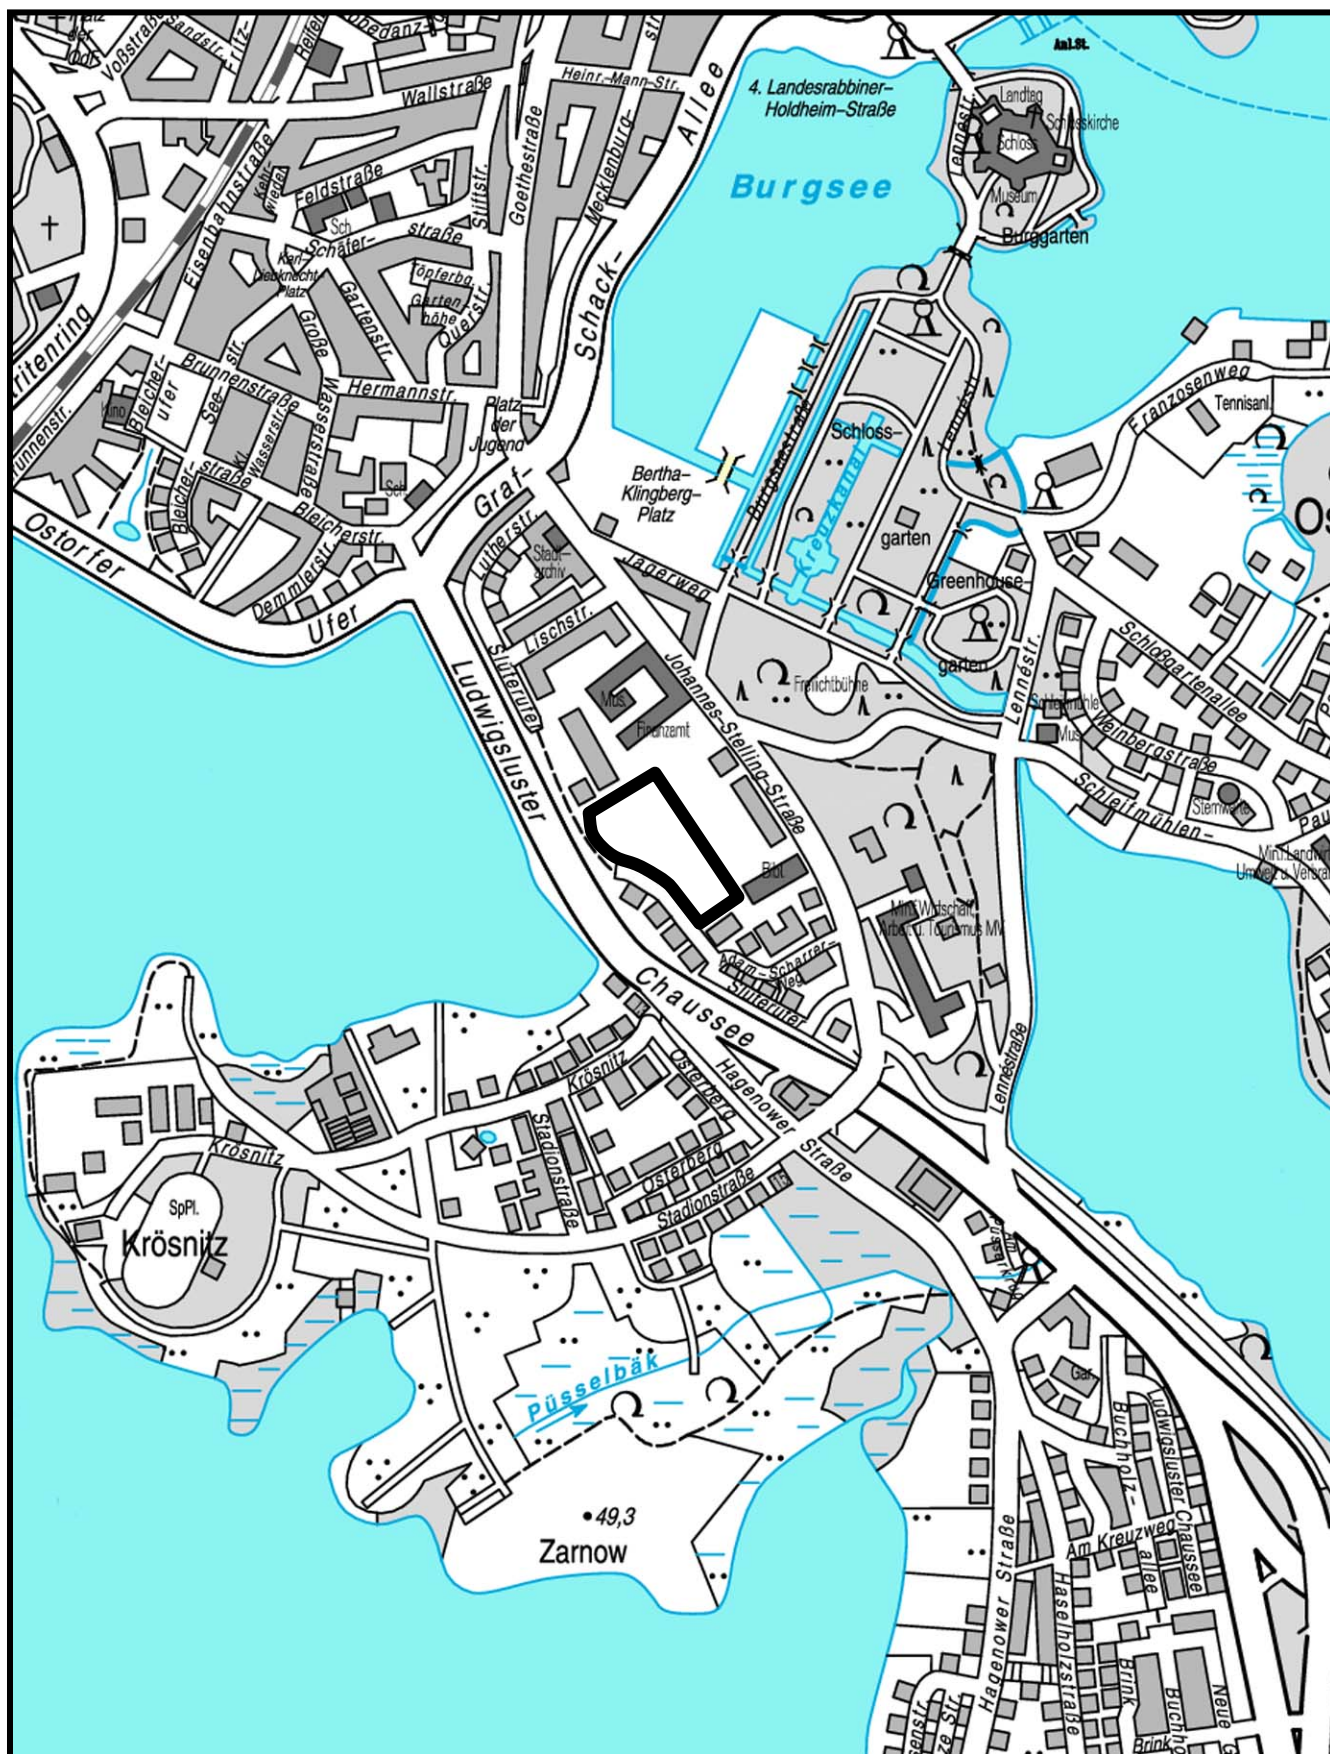

PLANUNGSGEBIET: „Zentraldepot für Archäologie
und Staatliches Museum Schwerin“

LAGEPLAN

GELTUNGSBEREICH:

B-PLAN-NR.

85.13

ANLAGE